


FASADE VEST

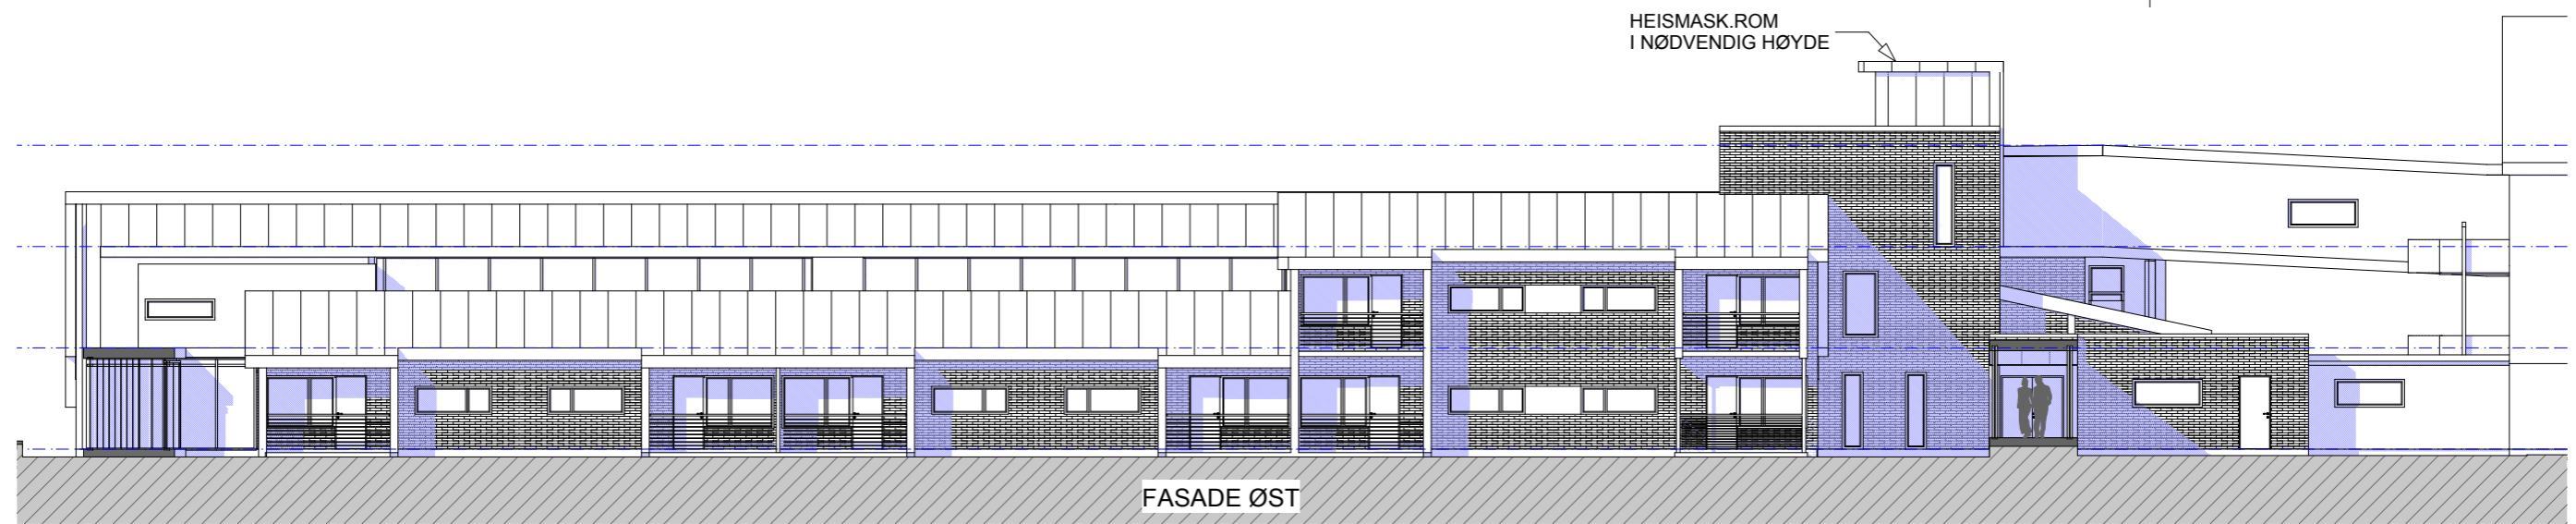

FASADE ØST

REV. GJELDER	REV.	TEGN.	KONTR.	DATO
PROSJEKT	24 OMSORGSBOLIGER			
TEGNING	FASADER ØST OG VEST			
BYGGHERRE ADRESSE	RÅDE KOMMUNE TVINV RÅDHUSET, 1640 RÅDE			
BYGGETOMT KOMMUNE	KARLSHUSJORDET RÅDE			
TEGNINGSNR. A4-250	SAK NR. 1112A	TEGN. MS	KONTR. ER	DATO 12.02.2013
INDEX	MÅL 1:200	STATUS: FORPROSJEKT		

