


TEGNINGSNR.
A4-303

SAK NR.
1208A

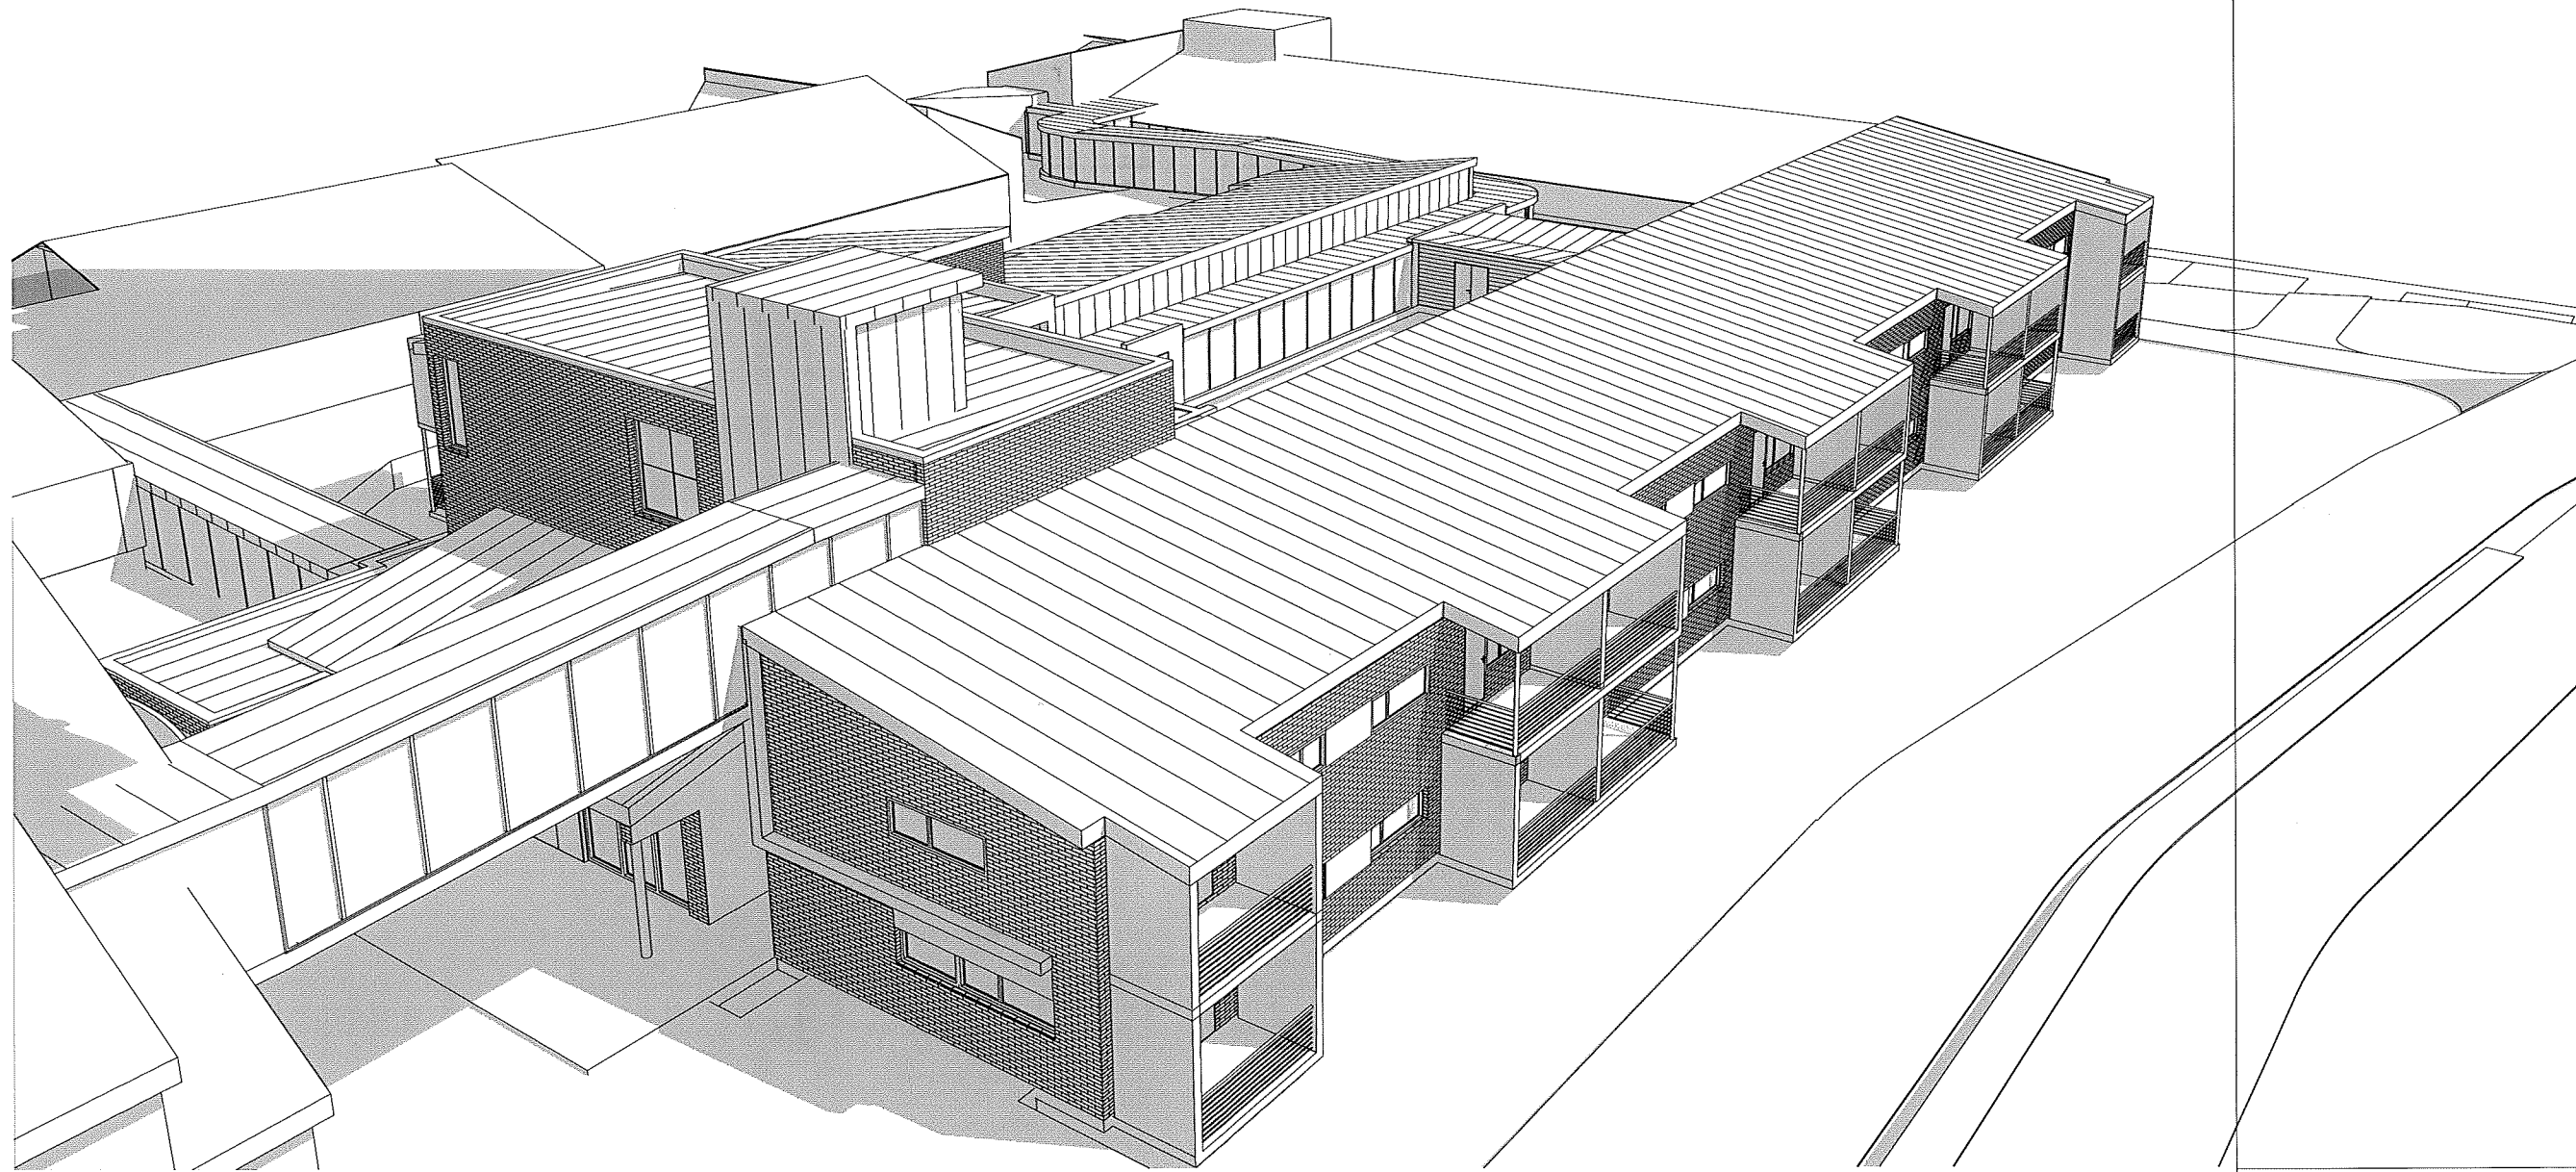

VEDL. Q-2

| REV. GJELDER | REV. | TEGN. | KONTR. | DATO |
|--------------|------|-------|--------|------|
|--------------|------|-------|--------|------|

| | |
|----------|-------------------|
| PROSJEKT | 24 OMSORGSBOLIGER |
|----------|-------------------|

| | |
|---------|------------------|
| TEGNING | PERSPEKTIV NR.03 |
|---------|------------------|

| | |
|----------------------|---|
| BYGGHERRE ADRESSE | RÅDE KOMMUNE TVINV RÅDHUSET, 1640 RÅDE |
|----------------------|---|

| | |
|----------------------|--|
| BYGGETOMT KOMMUNE | SKOLLEVEIEN RÅDE(FORELØPIG ADR.) RÅDE |
|----------------------|--|

| TEGNINGSNR. | SAK NR. | TEGN. | KONTR. | DATO |
|-------------|---------|-------|--------|------------|
| A4-303 | 1112A | MS | ER | 03.10.2012 |

| | | | |
|-------|----------------------|---------|-------------|
| INDEX | MÅL 1-200 | STATUS: | FORPROSJEKT |
|-------|----------------------|---------|-------------|



Sivilarkitekter mnl
arkitektbedriftene

Visterveien 33-1719 Greåker
Tel: 69127150-fax:69127159
msa@arkiteam.no