TEGNINGSNR.	SAK NR.
A4-201	1208A

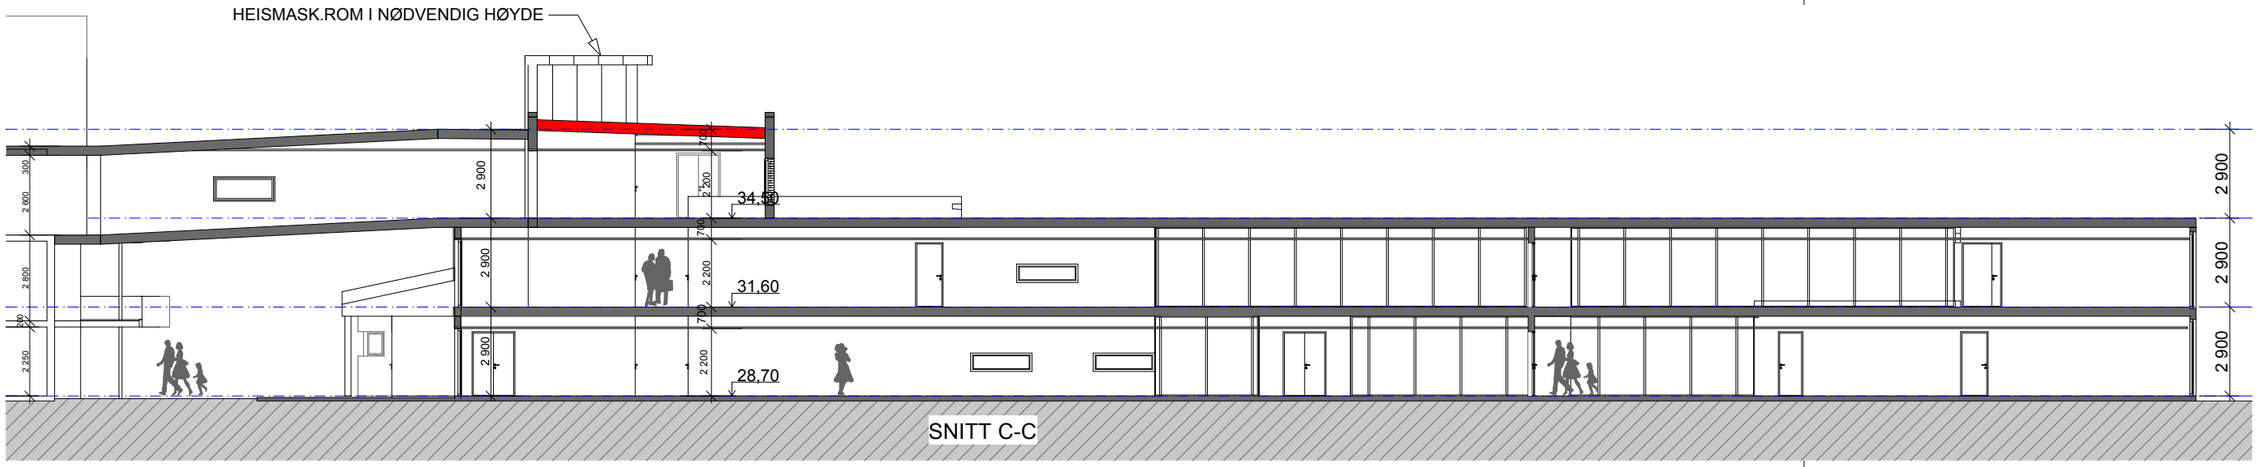

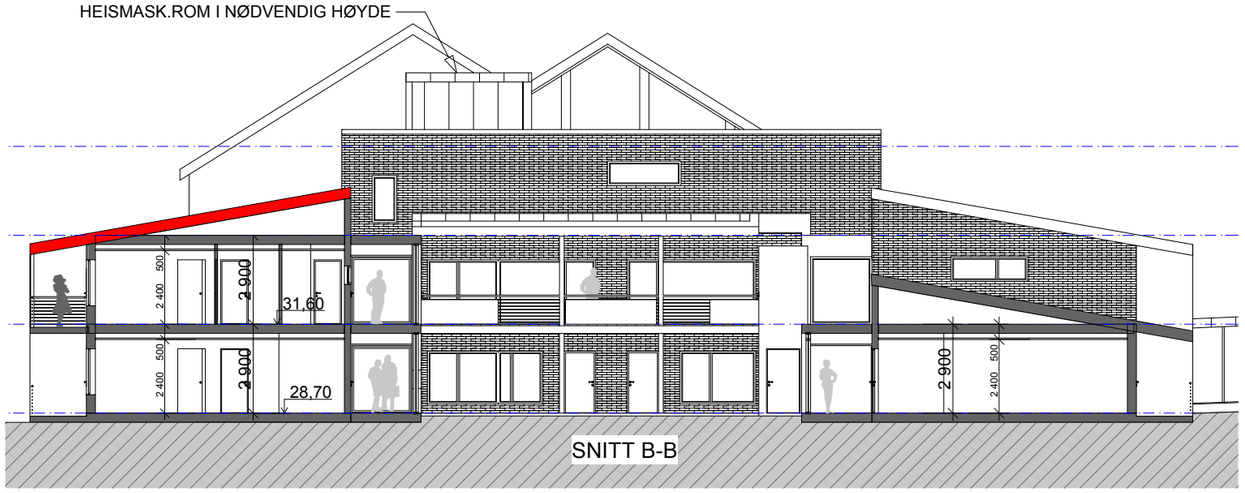

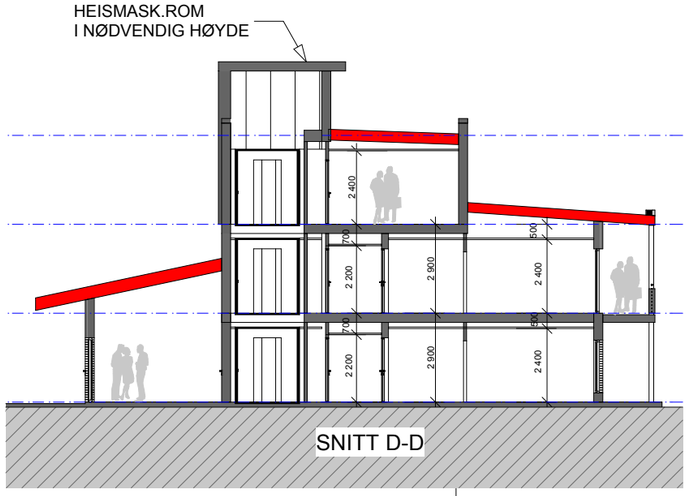

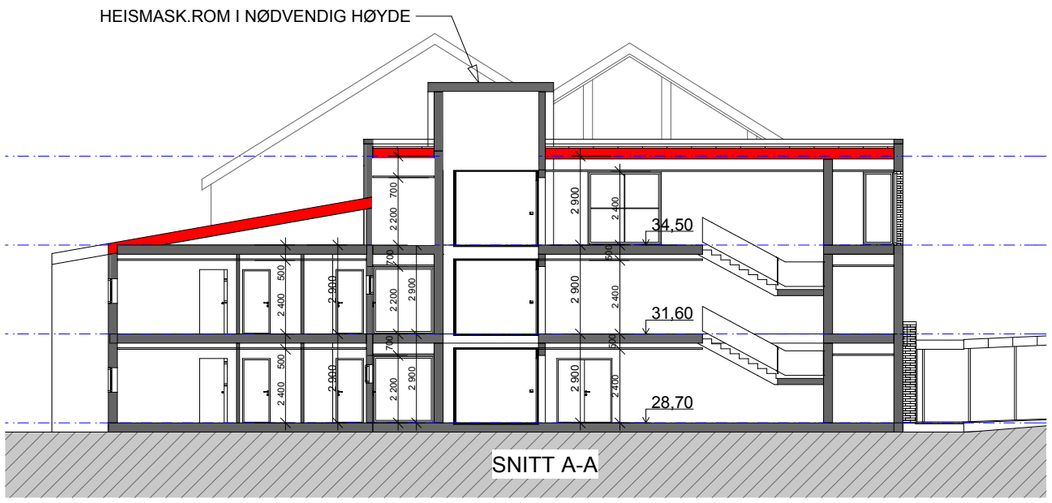

REV. GJELDER	REV.	TEGN.	KONTR.	DATO

PROSJEKT	24 OMSORGSBOLIGER
TEGNING	SNITT A, B,C OG D
BYGGHERRE ADRESSE	RÅDE KOMMUNE TVINV RÅDHUSET, 1640 RÅDE
BYGGETOMT KOMMUNE	KARLSHUSJORDET RÅDE

TEGNINGSNR.	SAK NR.	TEGN.	KONTR.	DATO
A4-201	1112A	MS	ER	12.02.2013

INDEX	MÅL. 1:200	STATUS:	FORPROSJEKT

ARKiteam AS

Sivilarkitekter mnal
arkitektbedriftene

Visterveien 33-1719 Greåker
Tel: 69127150-fax:69127159
msa@arkiteam.no