


TVERRSNITT AKSE 11+
Nord

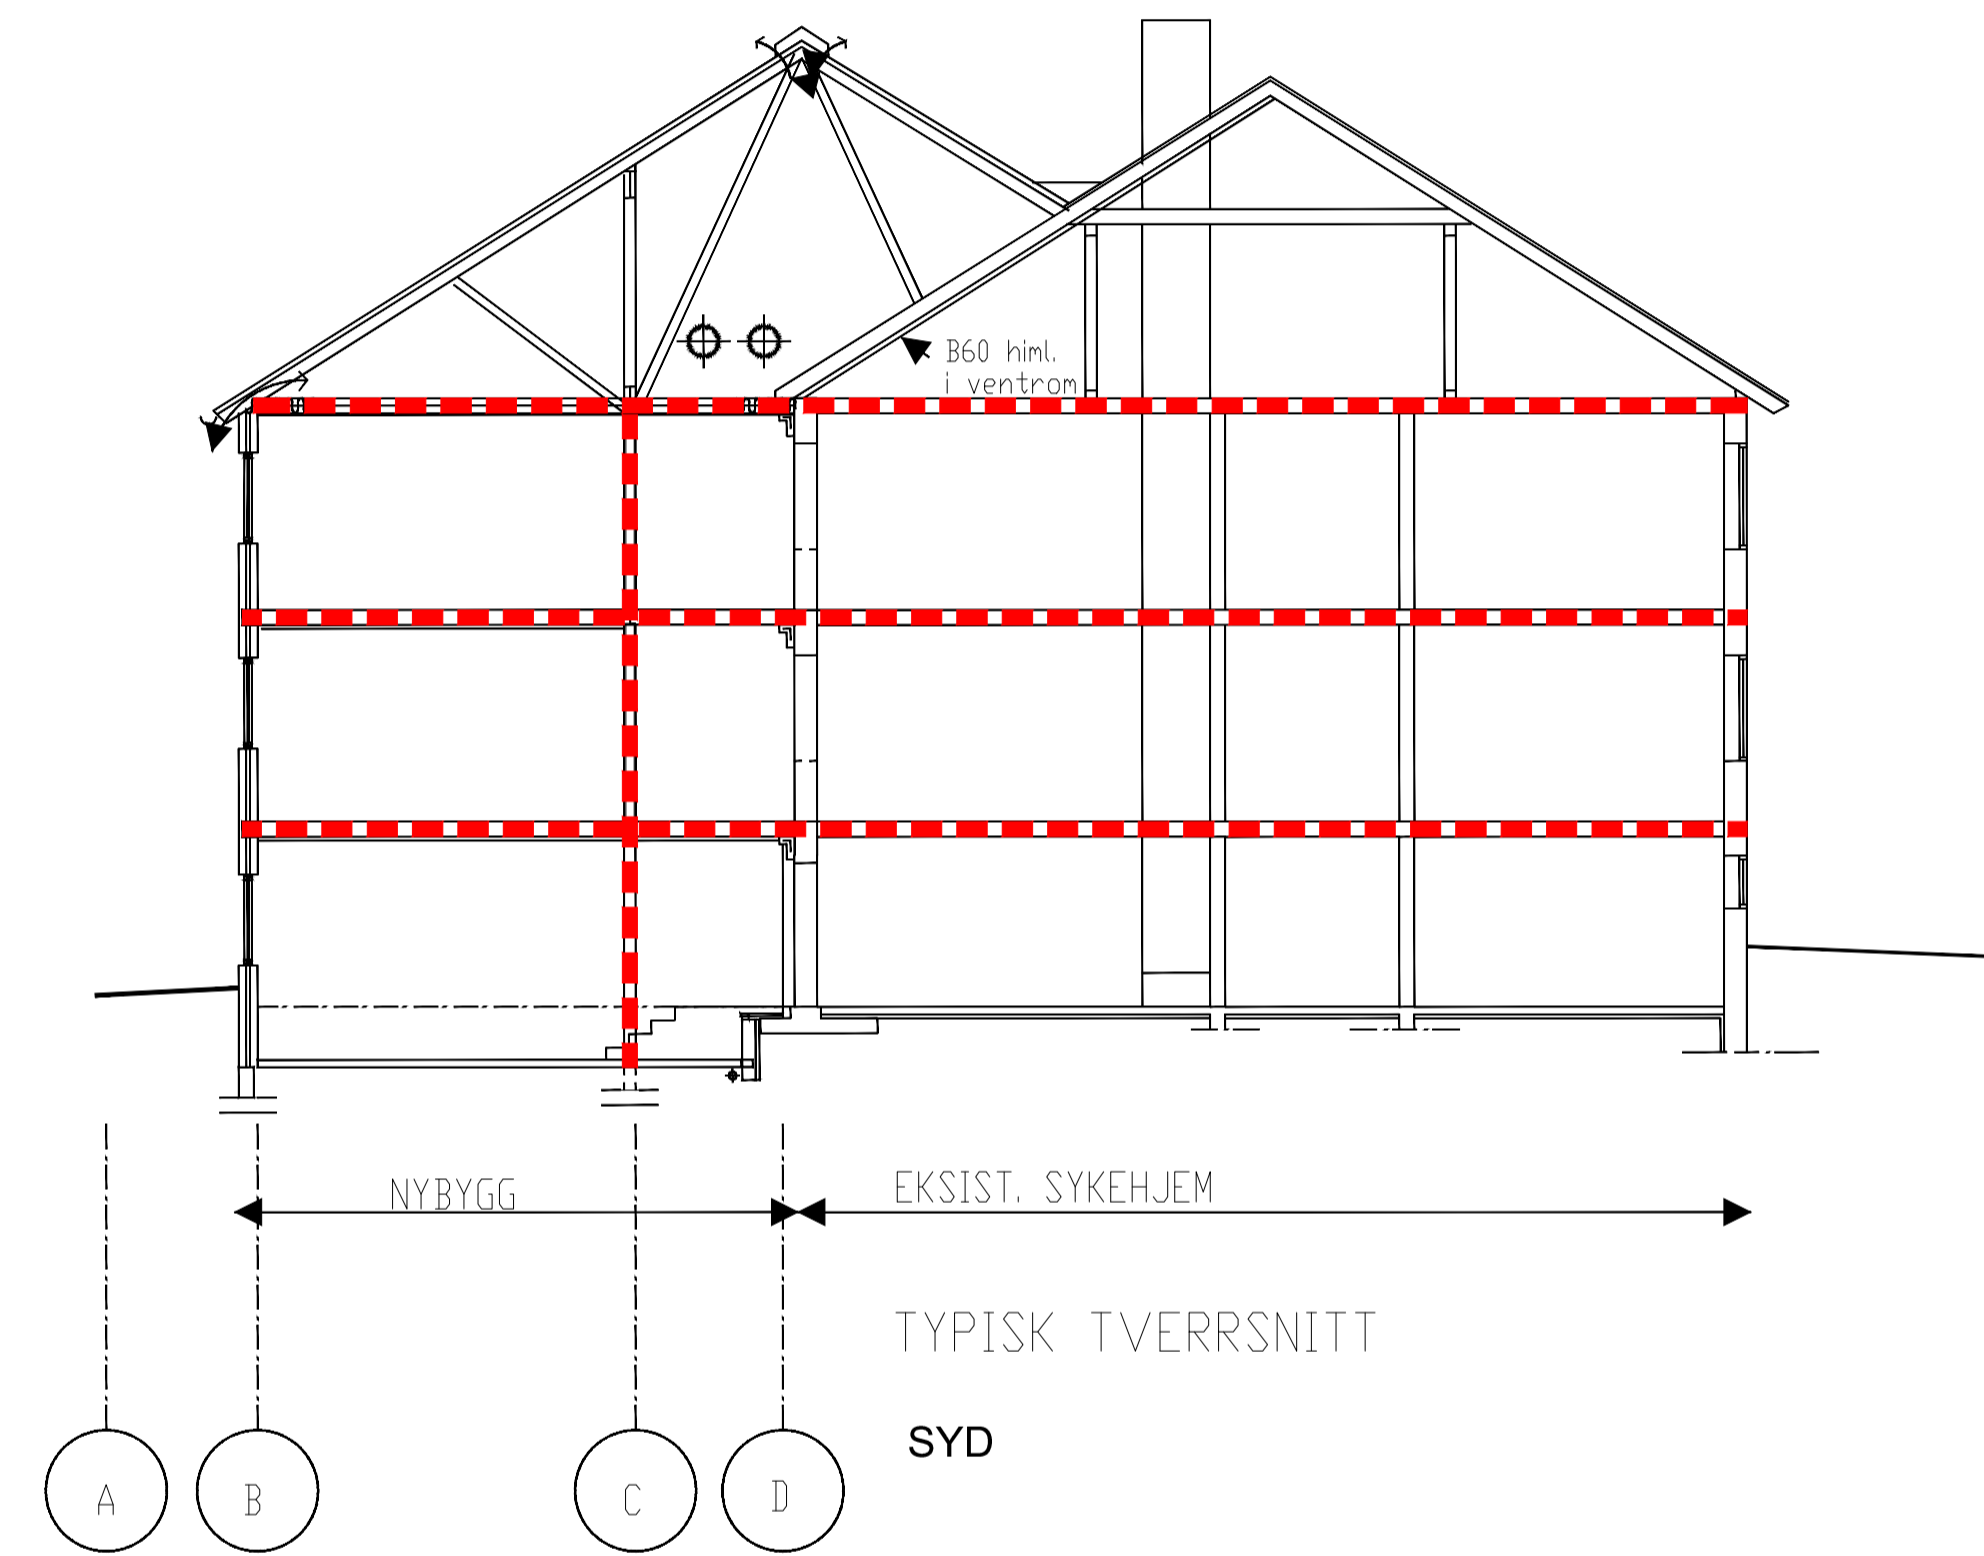

TYPISK TVERRSNITT
SYD

- - - - - Branncellebegrensende vegg EI 60 [B 60]
- Brannseksjoneringskilde REI 120 [A 120]

Rev.	Dato	Revideringen gjelder	Nr.	Saksb.	Sidem.k.	Oppdr.a.
		Råde Kommune	Tegnet av	Saksbehandler		
		Bo og servicesenter	TABR	ARSO		
		Branntegning	Sidemannskont.	Oppdragsansvarlig		
		Plan snitt	ARSO	ARSO		
			Fag	Målestokk		
			Brann	A1 - 1:100		
			Dato	A3 - 1:200		
			15.03.12			
			Oppdragsnr.	Status		
			A025378			
			Tegning nr.	Rev.		

COWI



BR-05 00