

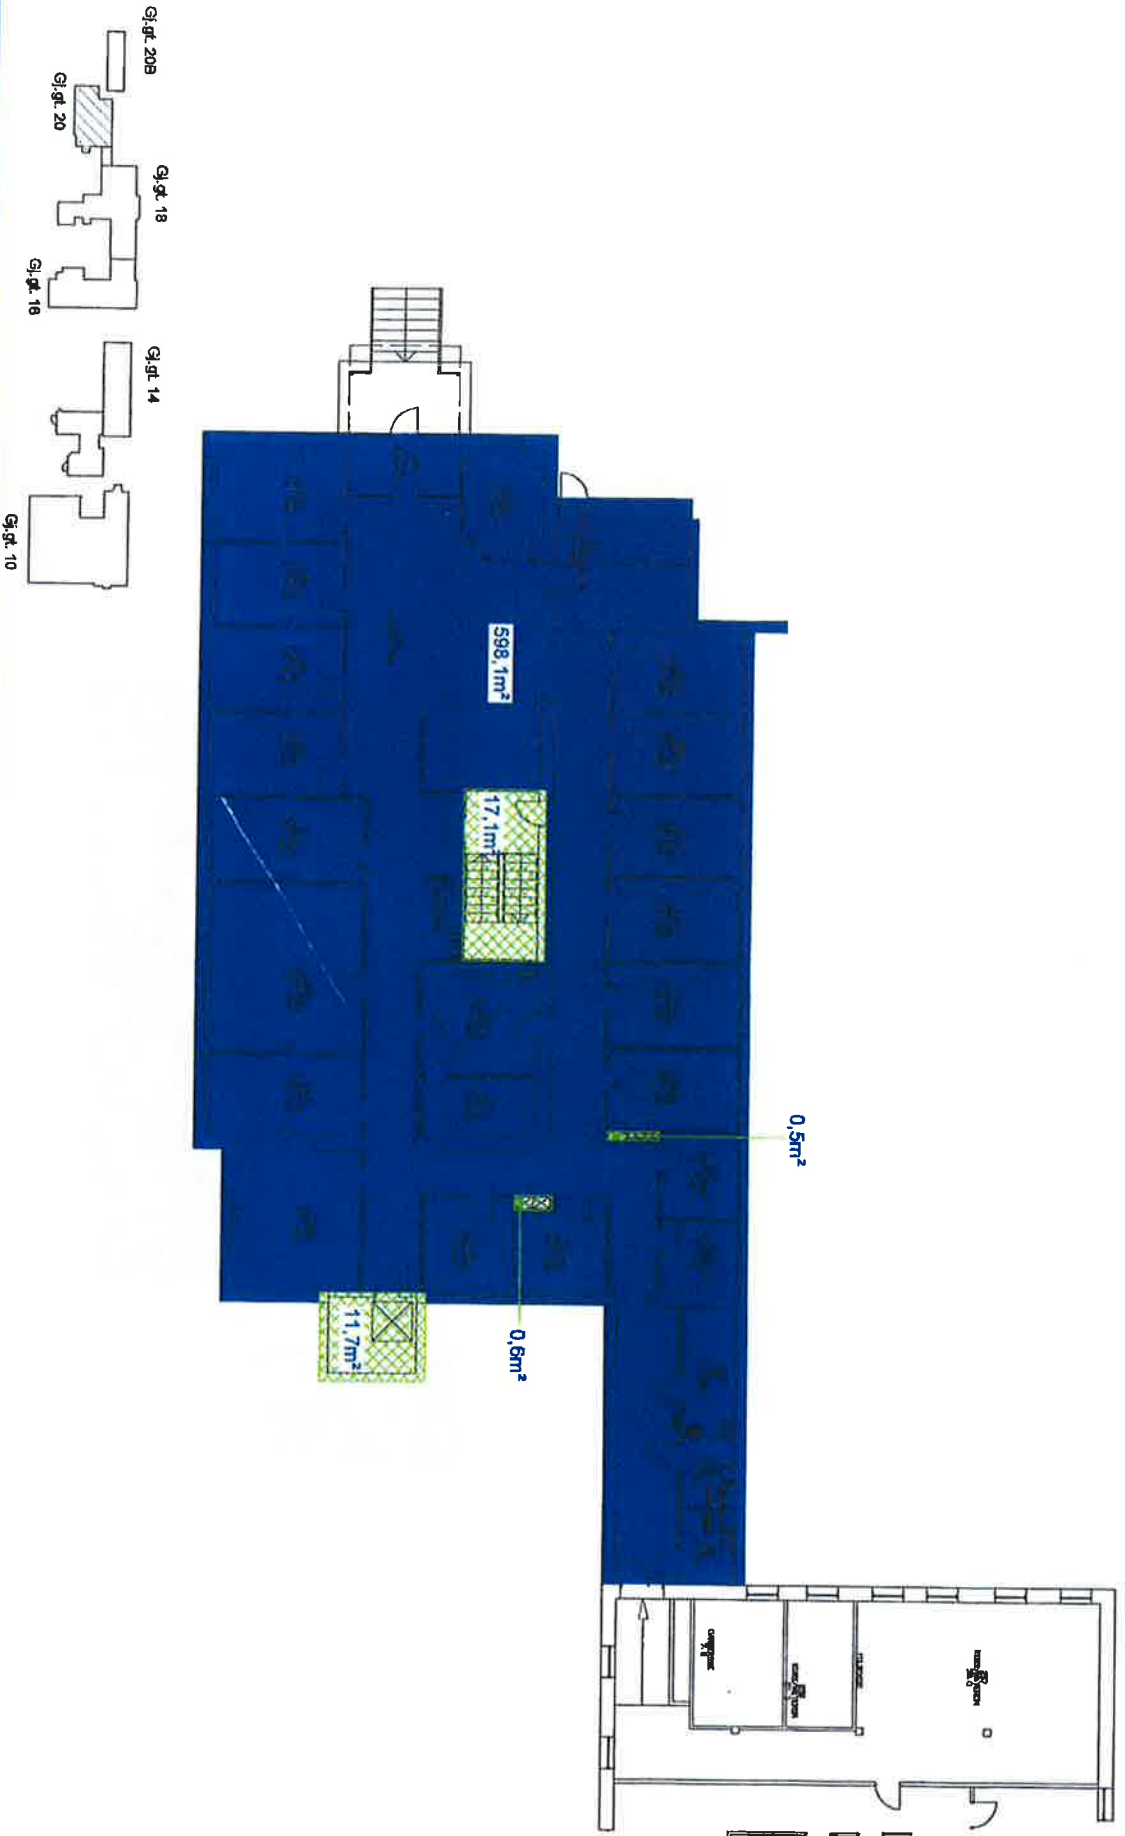


Riksrevisjonen		Byggets Fellesdel		Tegnet av		Kontrollert av		Godkjent av		Areal : 557,6m ²	
Ledig		Intern Fellesdel		KBE						Filnavn	
Arbeidstilsynet				Gierpensgate 20						1eq.dwg	
Skagank Energi				1. Etasje						Dato	
										21.03.11	
										Makslokk	
										Ingen	
										Revisjonsnr.	
										A	
										BASALE	

Leietakertegning

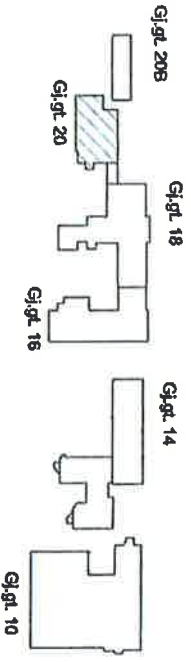

Arbeidstilsynet		Tegnet av		Kontrollert av		Godkjert av		Areal : 628,0 m2	
Byggets Felledel		KBE						Fårnavn	
Intern Fellesdel		Gjerpensgate 20		2. etasje		Leietakertegning		24/06.dwg	
								Dato	
								06.03.09	
								Målestokk	
								Scale to fit	
				Revisjonsnr.		A		basale	

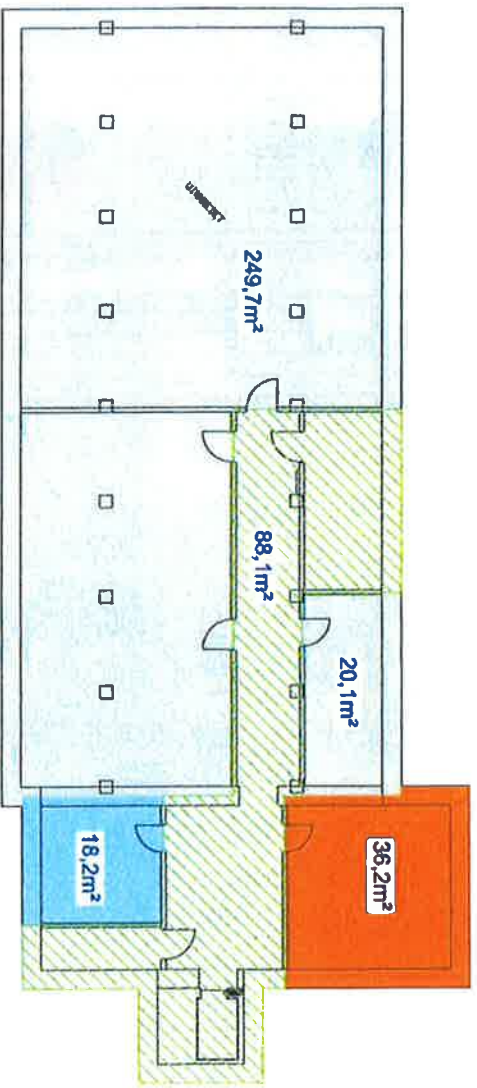

Forbrukerrådet		Tegnet av		Kontrollert av		Godkjent av		Antall : 412,3 m2	
Arbeidstilsynet		KBE						Planen	
Ledig		Gjerpensgate 20		Underretasje		Revisjonsnr.		A	
Intern Fellesdel								BASALE	
								Dato 21.03.11	
								Målestokk Scale 1:50	

Leietakertegning

