

GRUNNKART

Adresse:

Målestokk: 1:1500

Areal:

Gnr/Bnr: 117/438

Koordinatsyst.: Euref89

Dato: 21.03.2013



Tromsø kommune
Byutvikling

Reg. plan 1548
av 27.10.2004

Informasjon

Eiendomsgrensene på kartet er ikke rettsgyldige.

Kommunen dekker ikke tap på grunn av feil og mangler på kartet.

Eiendomskart, kvalitet

- God
- Usikker
- Planlagt

Bygninger


- Takflate
- Veggliv
- Godkjent

VA-ledning (anslått trasé)

- VL
- SP
- OV
- Kum
- Sluk

Annet

- SEFRAK registrert
- Byggegrense
- Skredsoner

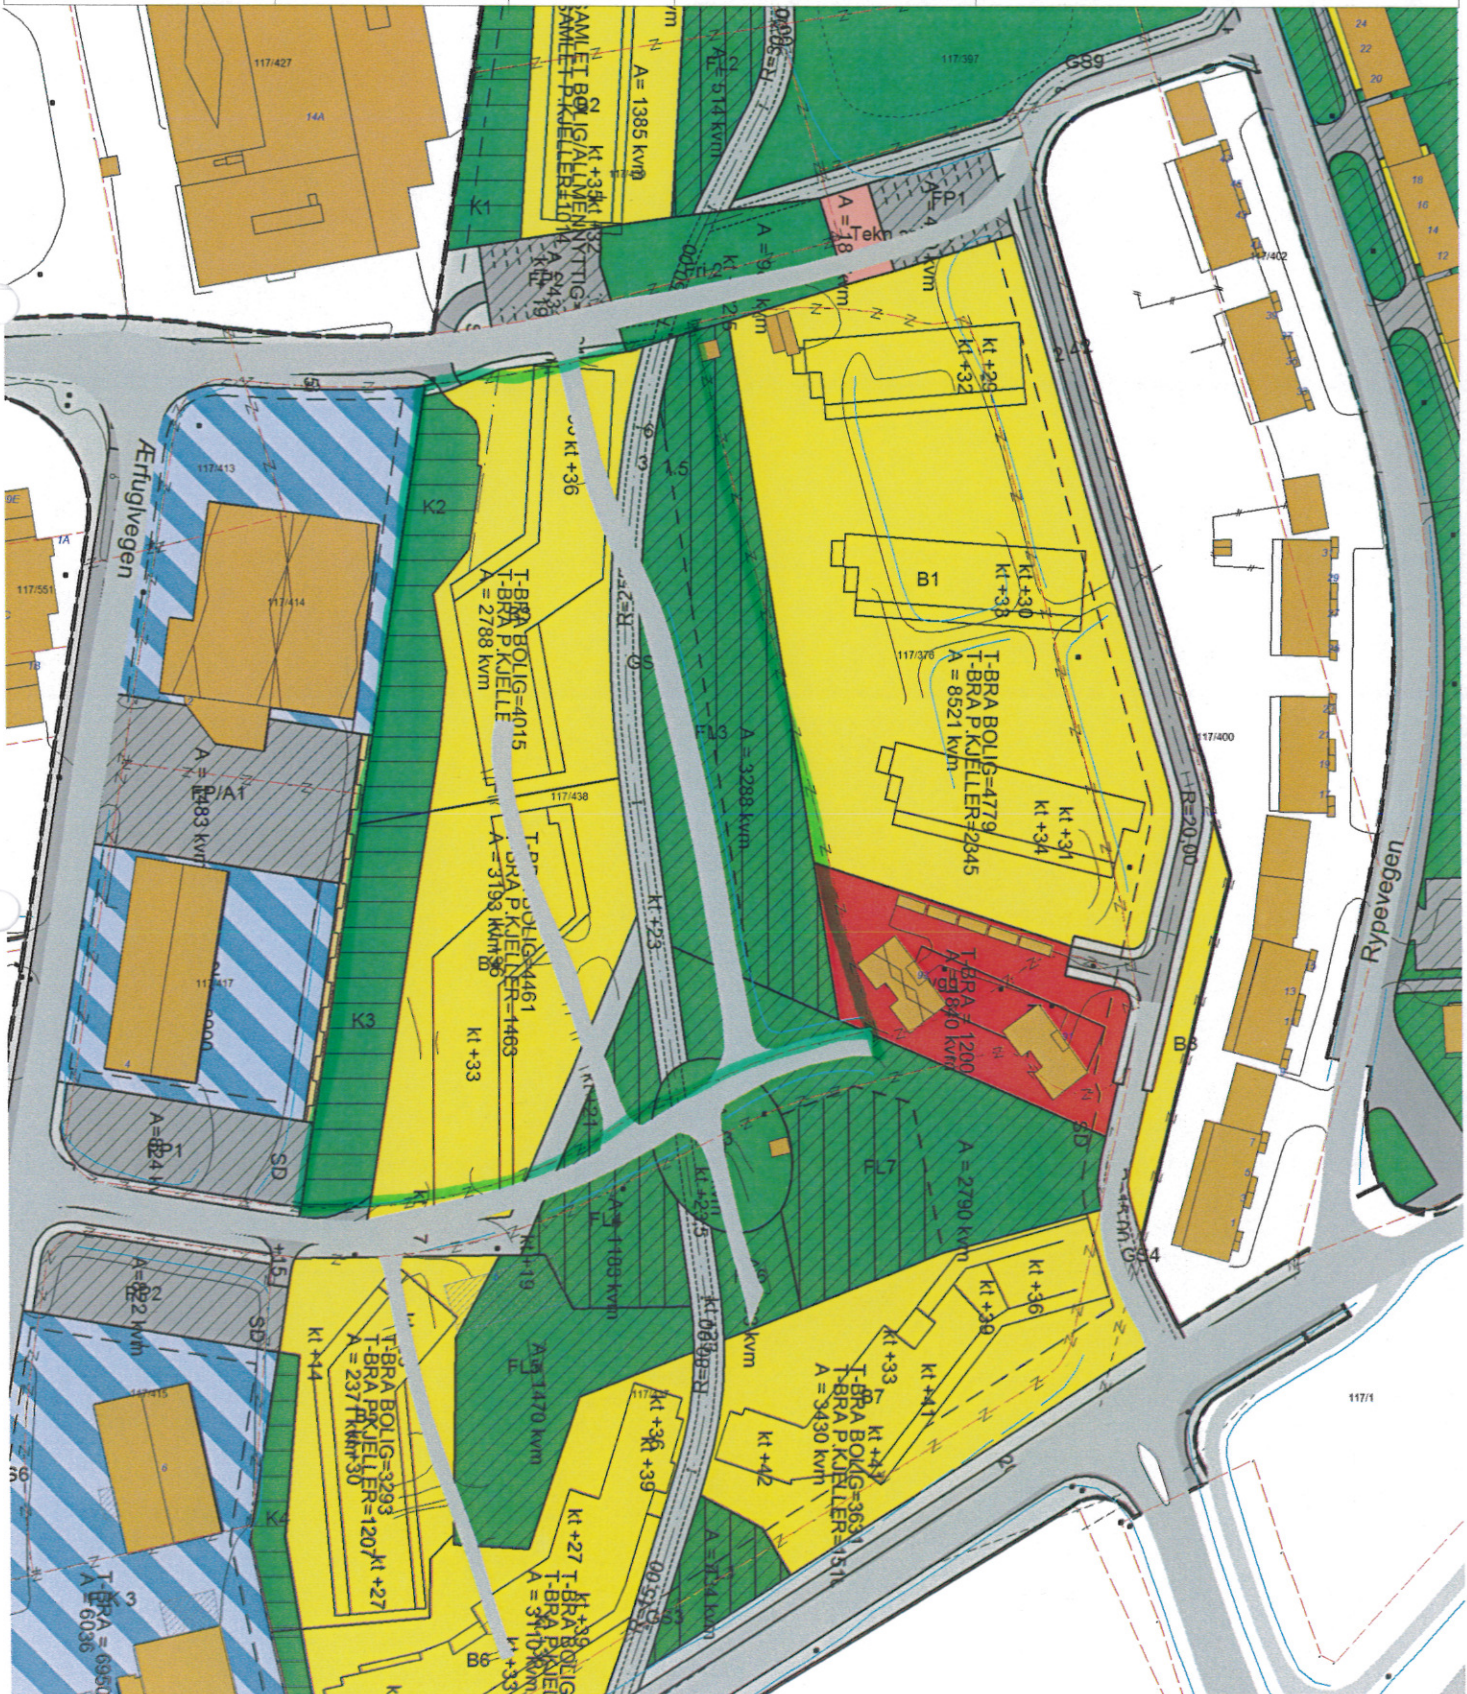

GRUNNKART

Adresse:

Målestokk: 1:1500

Areal:

Gnr/Bnr: 117/ 438

Koordinatsyst.: Euref89

Dato: 21.03.2013



Tromsø kommune
Byutvikling

Kom.plan arealdel
2011-2022

Informasjon

Eiendomsgrensene på kartet er ikke rettsgyldige.

Kommunen dekker ikke tap på grunn av feil og mangler på kartet.

Eiendomskart, kvalitet

- God
- Usikker
- Planlagt

Bygninger

- Takflate
- Veggliv
- Godkjent

VA-ledning (anslått trasé)

- VL
- SP
- OV
- Kum
- Sluk

Annet

- SEFRAK registrert
- Byggegrense
- Skredsoner

