

GRUNNKART

Adresse:

Målestokk: 1:1000

Areal:

Gnr/Bnr: 117/439

Koordinatsyst.: Euref89

Dato: 21.03.2013



Tromsø kommune
Byutvikling

Reg. plan 1548
av 27.10.2004

Informasjon

Eiendomsgrensene på kartet er ikke rettsgyldige.

Kommunen dekker ikke tap på grunn av feil og mangler på kartet.

Eiendomskart, kvalitet

- God
- Usikker
- Planlagt

Bygninger


- Takflate
- Veggliv
- Godkjent

VA-ledning (anslått trasé)

- VL
- SP
- OV
- Kum
- Sluk

Annet

- SEFRAK registrert
- Byggegrense
- Skredsoner

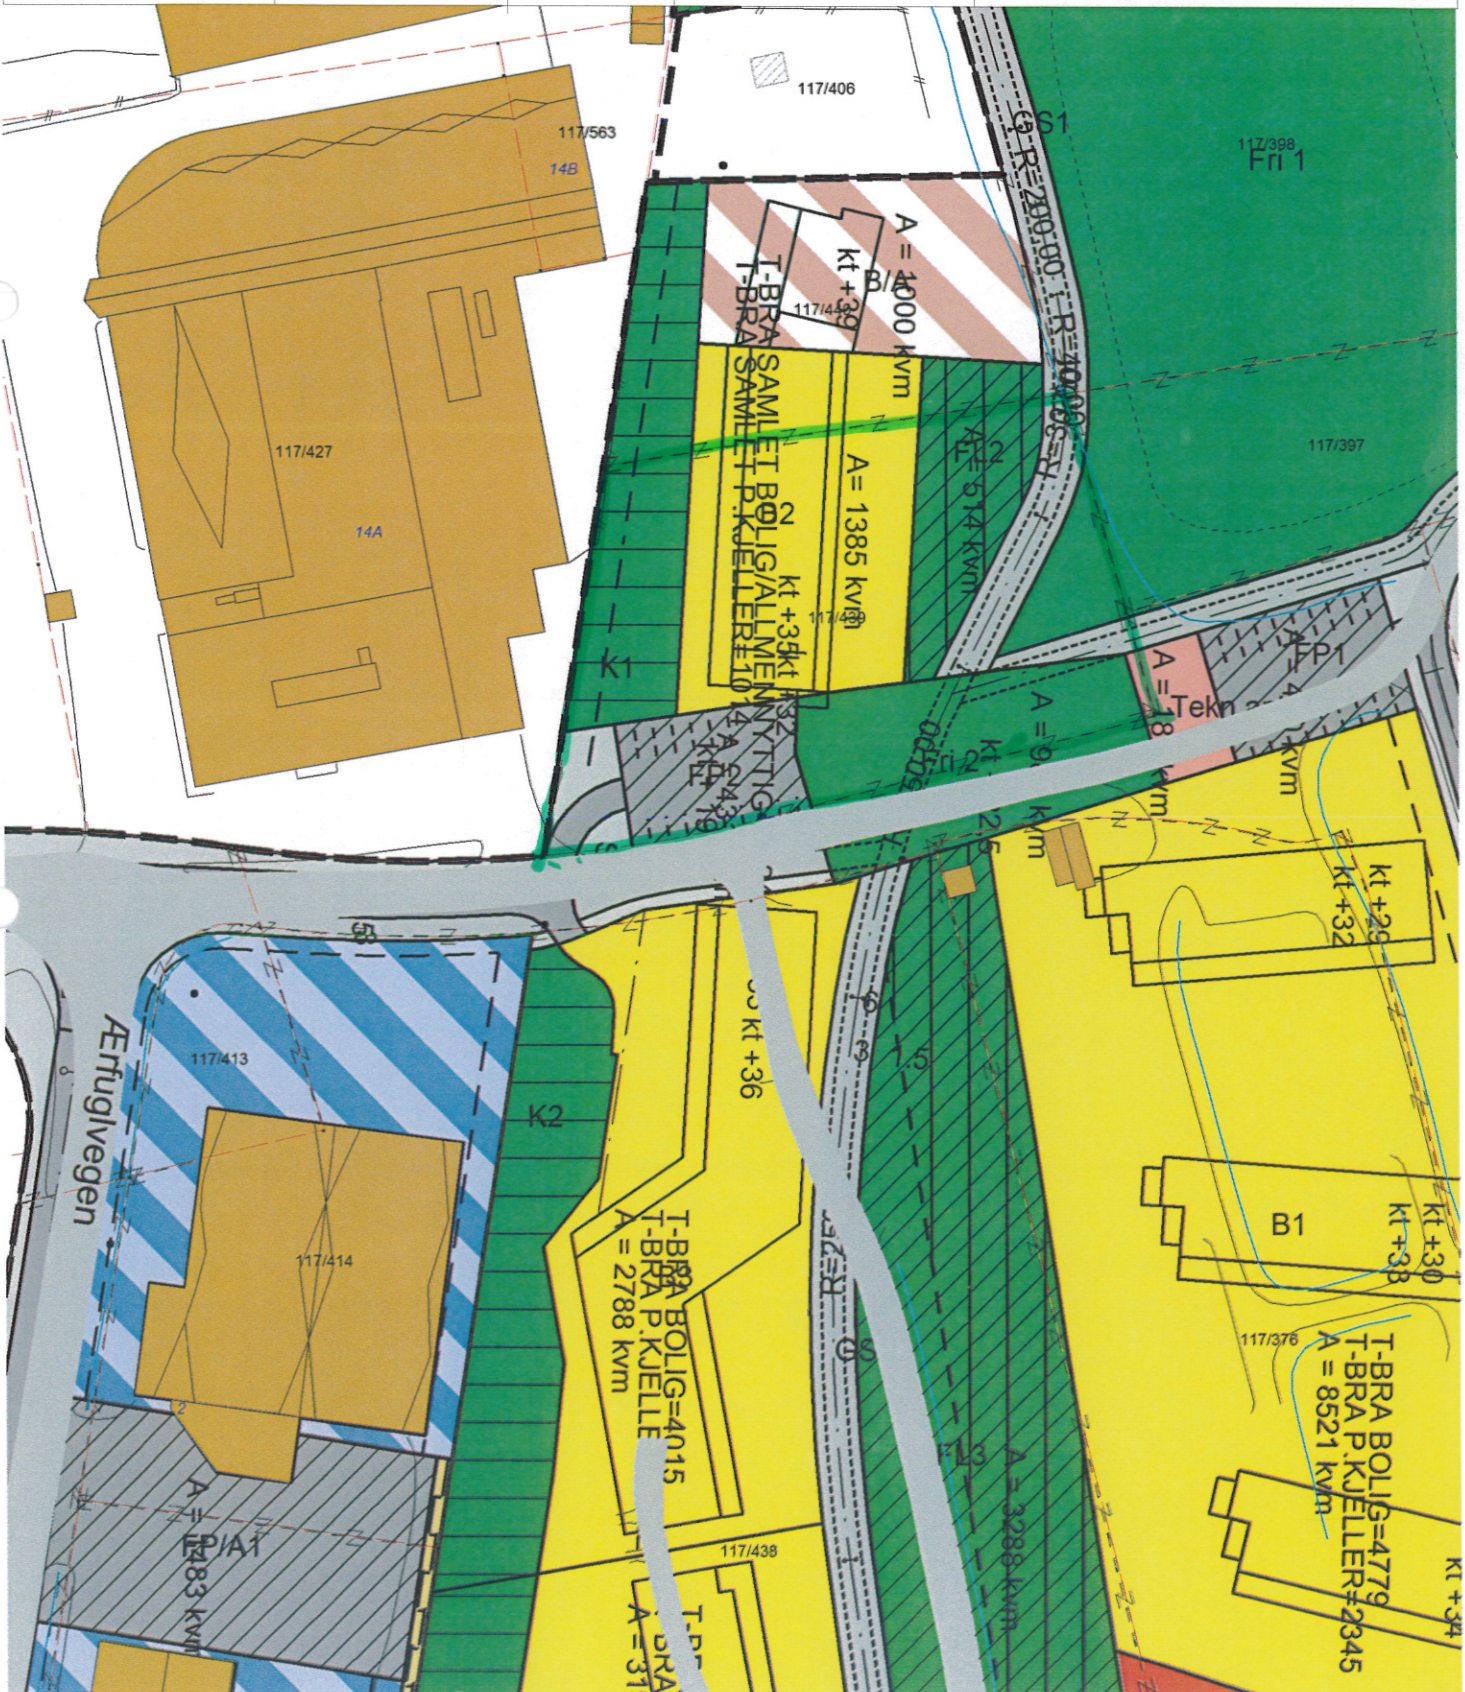

GRUNNKART



Tromsø kommune
Byutvikling

Adresse:

Gnr/Bnr: 117/439

Målestokk: 1:1000

Koordinatsyst.: Euref89

Areal:

Dato: 21.03.2013

Komm. plan arealdel
2011-2022

Informasjon

Eiendomsgrensene på kartet er ikke rettsgyldige.
Kommunen dekker ikke tap på grunn av feil og mangler på kartet.

Eiendomskart, kvalitet

- God
- Usikker
- Planlagt

Bygninger

- Takflate
- Veggliv
- Godkjent

VA-ledning (anslått trasè)

- VL
- SP
- OV
- Kum
- Sluk

Annet

- SEFRAK registrert
- Byggegrense
- Skredsoner

