


SONE 0 ER OMRÅDER HVOR DET FOREKOMMER EKSPLOSIV ATMOSFÆRE UAVBRUTT ELLER I LANGE PERIODER.
 SONE 1 ER OMRÅDER HVOR DET LEILIGHETSVIS MÅ REGNES MED EKSPLOSIV ATMOSFÆRE UNDER NORMALE DRIFTSFORHOLD.
 SONE 2 ER OMRÅDER HVOR DET KAN FOREKOMME EKSPLOSIV ATMOSFÆRE UNDER NORMALE DRIFTSFORHOLD, MEN DA BARE UNNTAKSVIS OG KORTVARIG.

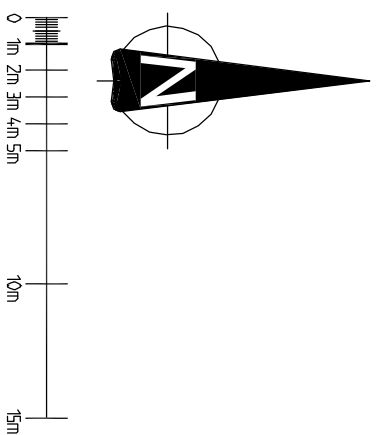


GNR/BNR:
8 / 553


GNR/BNR:
8 / 492

SYMBOLLISTE:

- EKISTERENDE TANKER
- TOMTEGRENSE
- OVERVANNSSKUM
- KUM

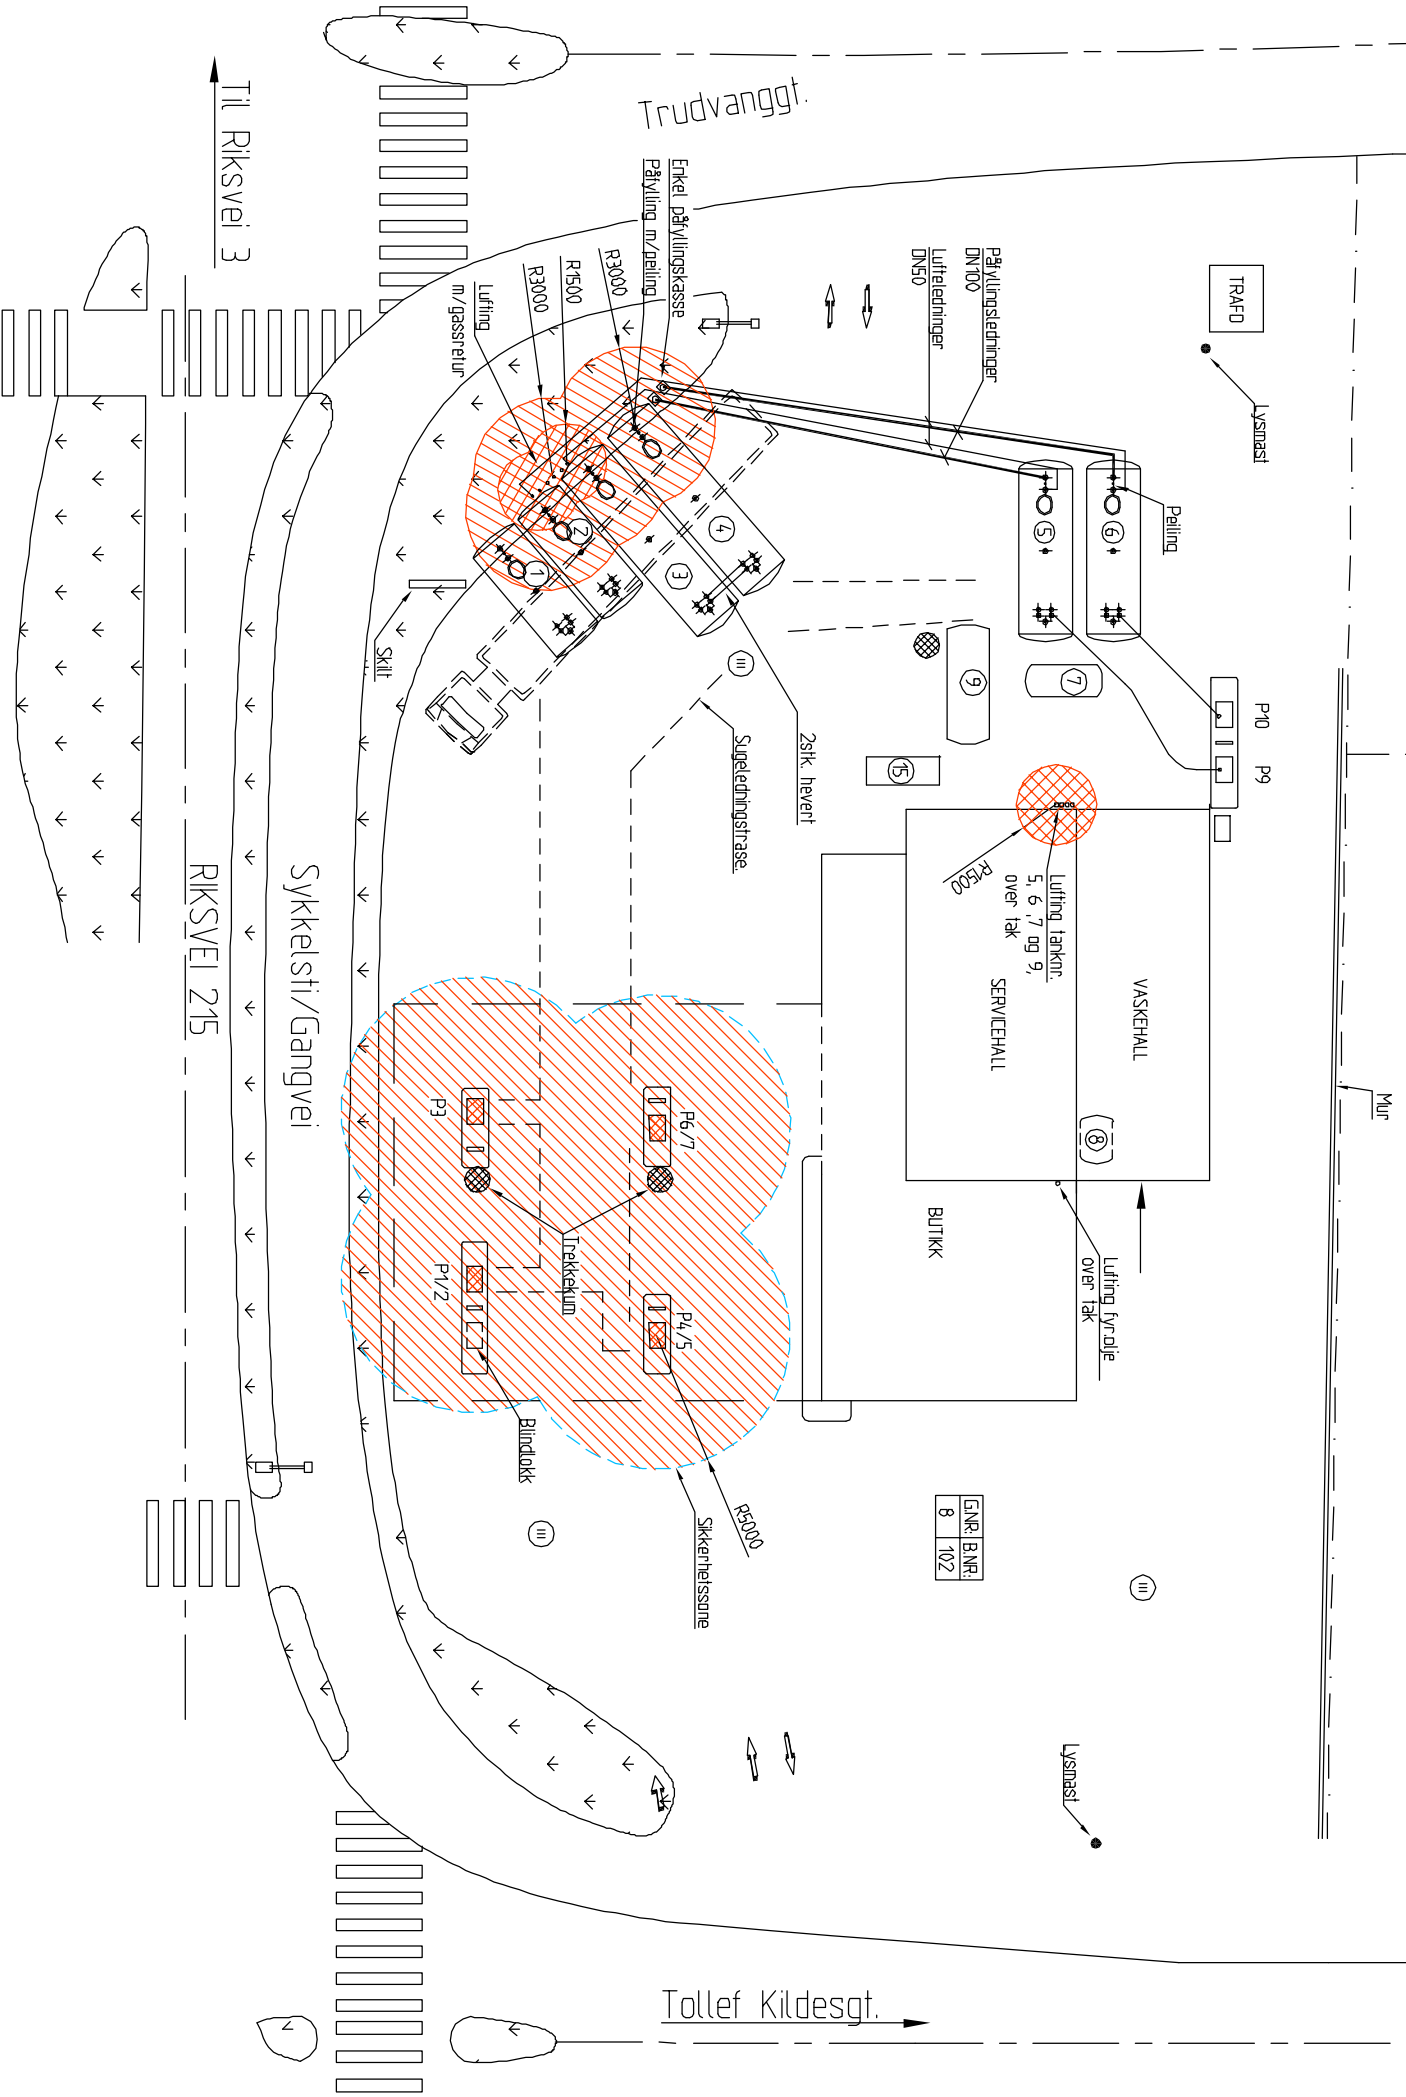

OMRÅDEKlassifisering BENSINSTASJON MED GASSRETUR. PRINSIPTEGNING:

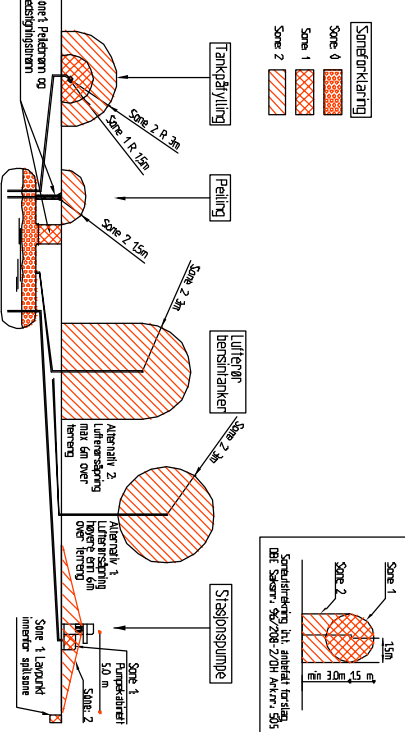

KUMMER SOM FALLER INN UNDER EN SONE SKAL BETEGNES MED EN SONE LAVERE ENN DEN SONE DE KOMMER INN UNDER.
 SIKKERHETSSONE: MIN AVSTAND TIL NABOGRENSE, OFFENTLIG FERDSELSLINJE, TENNKILDE, BRENNBAR BYGNING/OPPLAG, ÅPNING I VEGG SOM VINDU/DØR O.L.

TANKTABELL:

TANK NR.	PRODUKT	VOLUM	TYPE	MONTERI	KOMMENTAR
1	DEISEL	65m3	GLP	2003	VERA
2	VPR 99	65m3	GLP	2003	VERA
3	BLYFRI 95	25m3	GLP	2003	VERA
4	BLYFRI 95	25m3	GLP	2003	VERA
5	FARGEET DEISEL	20m3	GLP	1996	VERA
6	DEISEL	20m3	GLP	1996	VERA
7	SPILLULJE	3m3	EST	1989	-
8	FYRNESOLJE	3m3	EST	1999	-
9	OLJEUTSKILLER	7m3	KST	1987	OPN. "SUD"
10	PROPAN	-	TBB	-	RASKELAGER

PUMPETABELL:

TANK NR.	1	2	3	4	5	6	7
PRODUKTKVALITET	DEISEL	VPR 99	BLYFRI 95	BLYFRI 95	FARGEET DEISEL	DEISEL	
Pall/Pumpe/ Pumper/Type							
Dr. nr.	1 1/2	SU935-32C	X	X	X	X	
	2	SUB61	X	X	X	X	
	3	SU935-32	X	X	X	X	
	4	6/7	SUB62	X	X	X	
	5	9	SU 863	X	X	X	
	5	10	SUB11-HS	X	X	X	

GNR.: 8
 Bnr.: 102
 Kommune: Anot
 Fylke: Hedmark

Sesjonsnavn: Shell-7Eleven Rena
 Sted: Toller Kildes gate 12, 2450 Rena
 Tegningsnavn: Sonekart, drivstoffanlegg
 Tegningsnummer: 75710-05

A-TEK S
 INGENIØRFIRMA
 P.O. 4386 NYDALEN
 0402 OSLO
 Tlf: 22994090
 Fax: 22994947

Ref. Nr.: 2954S022

Scandinavian Fuel Infrastructure Norway AS