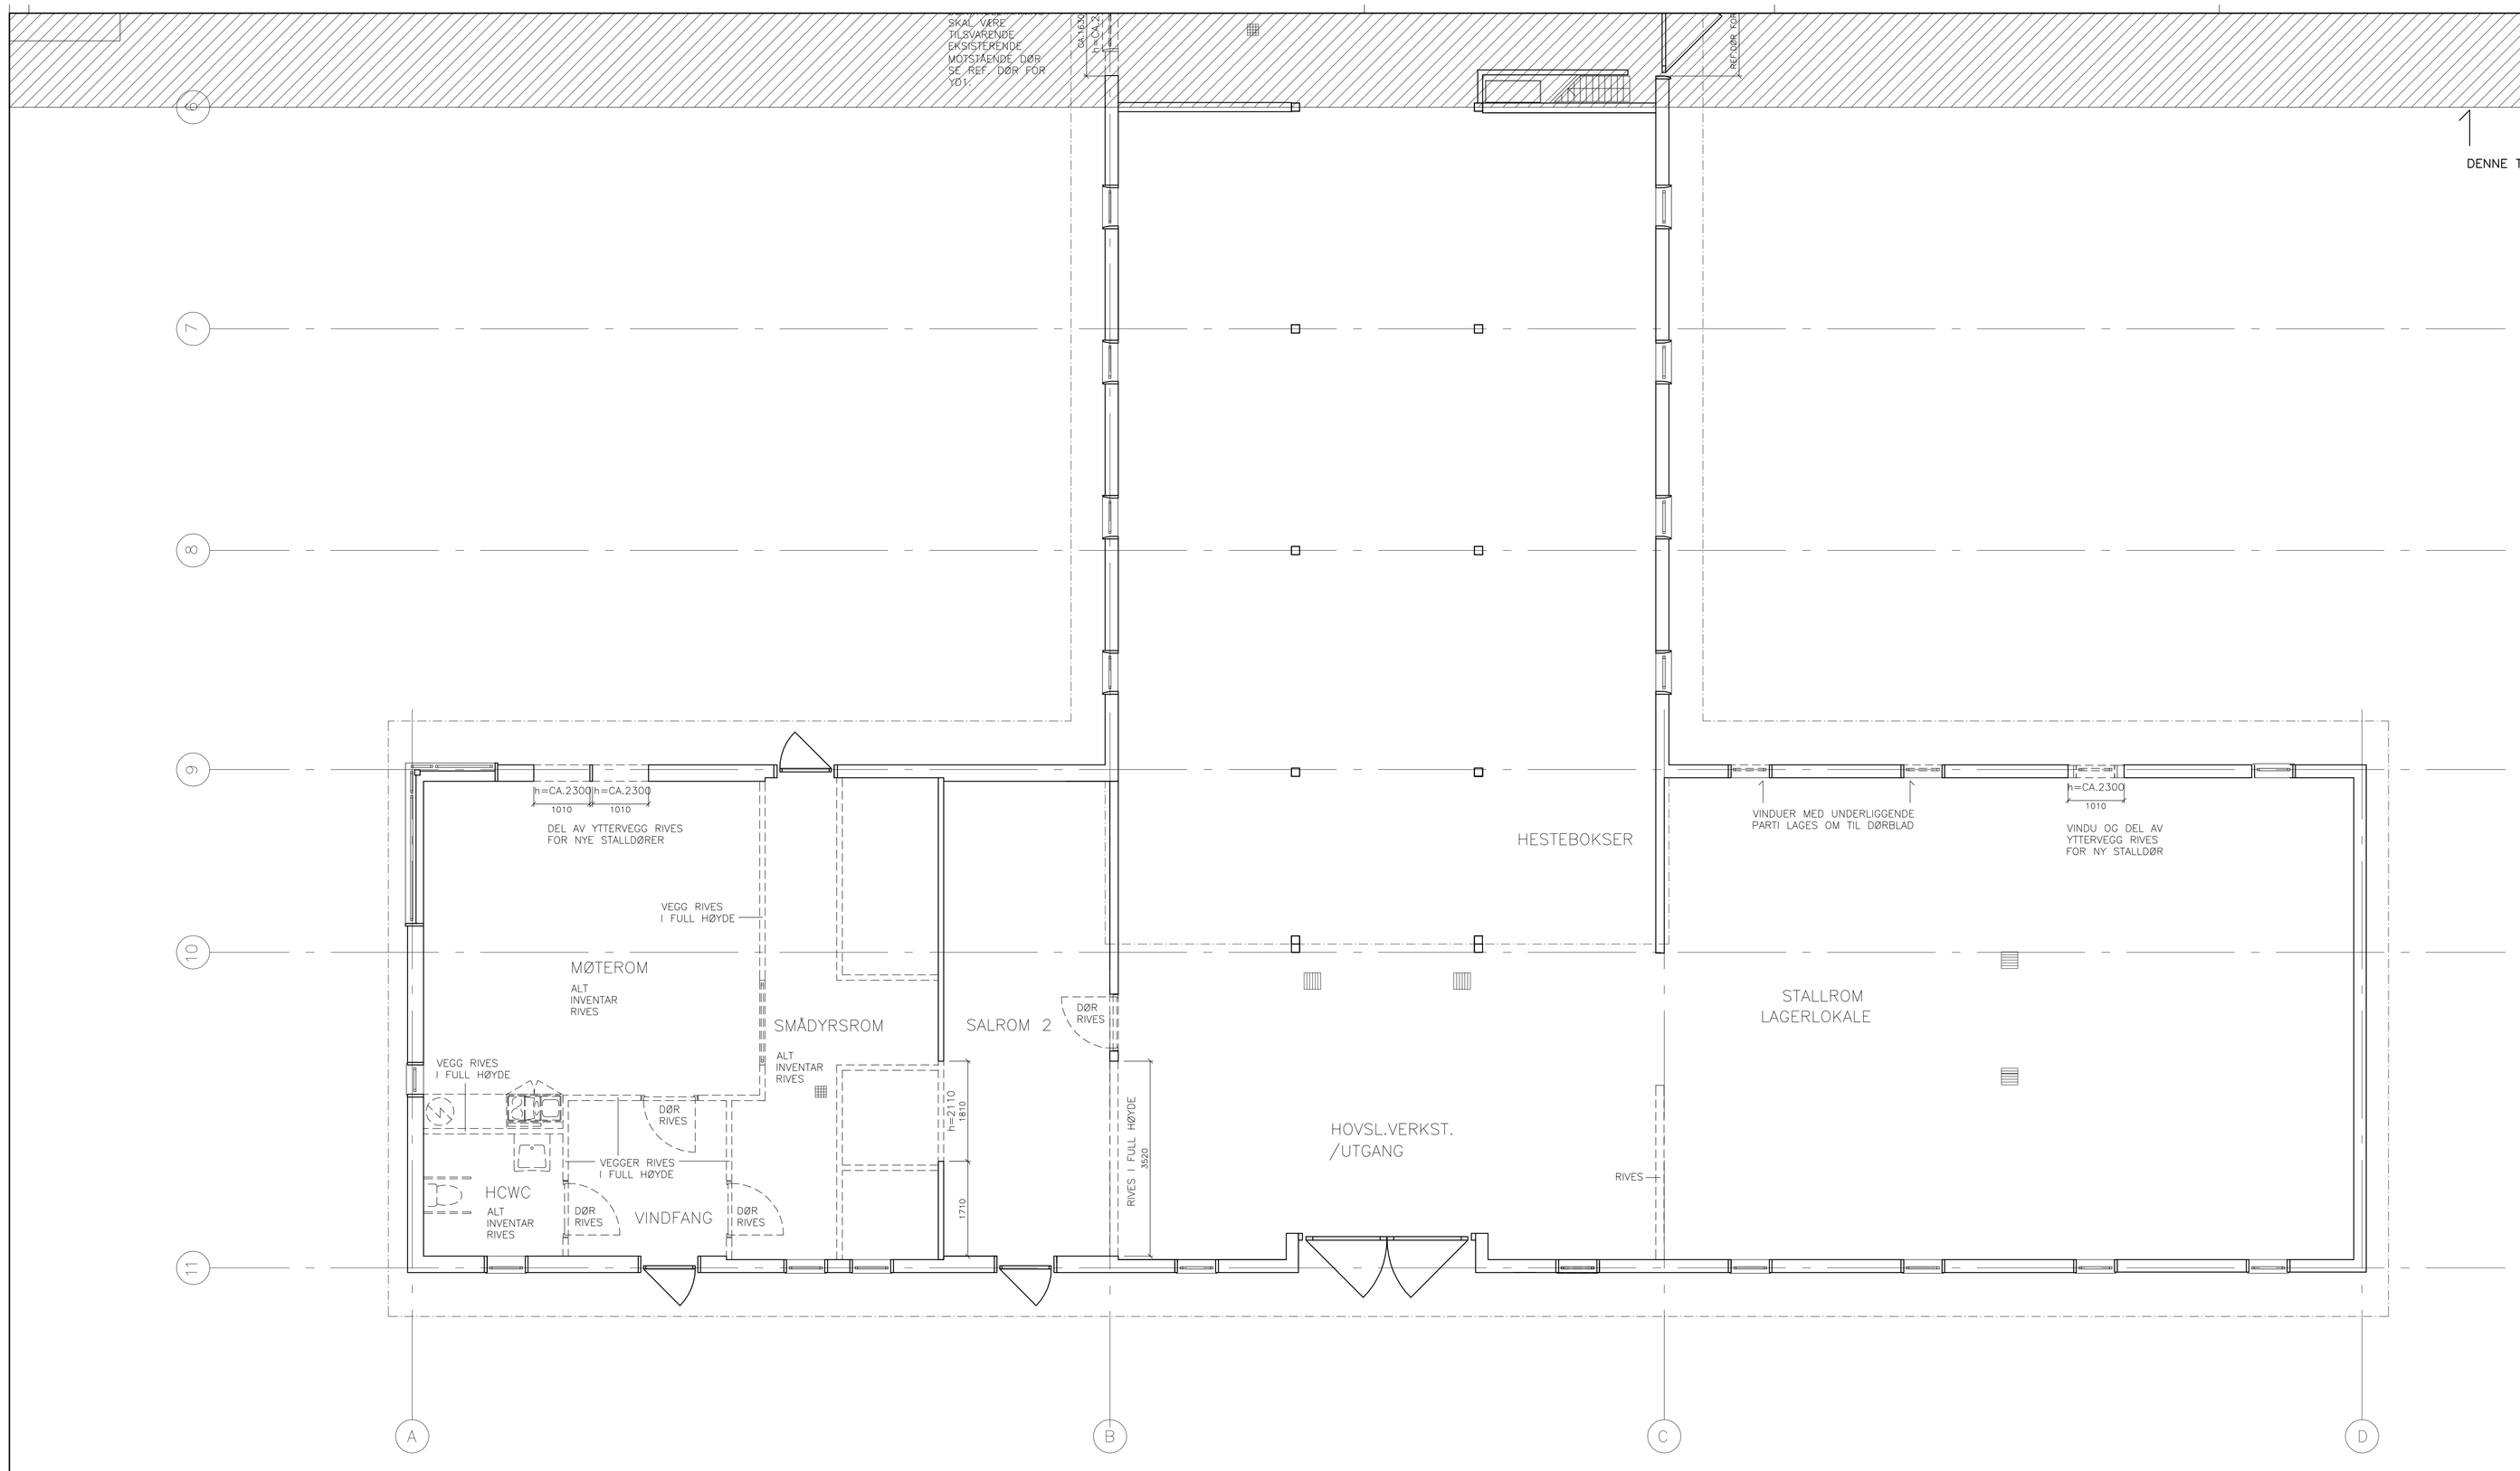

RIVEPLAN 1.ETG DEL 2 | TEGN.NR. A10.1–2 | INDEKS

TEGNFORKLARING:

NB! ALLE MÅL MÅ KONTROLLERES PÅ STEDET

DØR RIVES

VEGG RIVES

DEx EKS. DØR KFR. DØRSKJEMA **A24.3**

NB!
RIVING AV ELLER I BÆRENDE KONSTRUKSJONER, TUNGE VEGGER AVKLARES MED RIB

RETTELSE	DATO	SIGN	INDEKS
RIVEPLAN 1.ETG DEL 2	TEGN.NR. A10.1–2		INDEKS

PROSJEKTERENDE:

Fag:	Foretak:	Tlf.:	Fax:
ARK	NAV A.S Arkitekter MNAL	23201850	23201845

Norsk Folkemuseum

BESØKSSENTER | BYGDØ KONGSGÅRD
BYGDØYVEIEN 52, 0287 OSLO

Gnr/Bnr: 1/1

TITTEL: **RIVEPLAN 1.ETG DEL 2**

DATO: 06.05.13

MÅL: 1:50

TEGN.: FN

SIGN.: PAB

KONTR.:

NAV AS
Hallingsgate 5 • 0170 Oslo
T: 23 20 18 50 • F: 23 20 18 45

FASE: **ANBUDSTEGNING**

PROSJEKT NR.	TEGN.NR.	INDEKS
0412	A10.1–2	