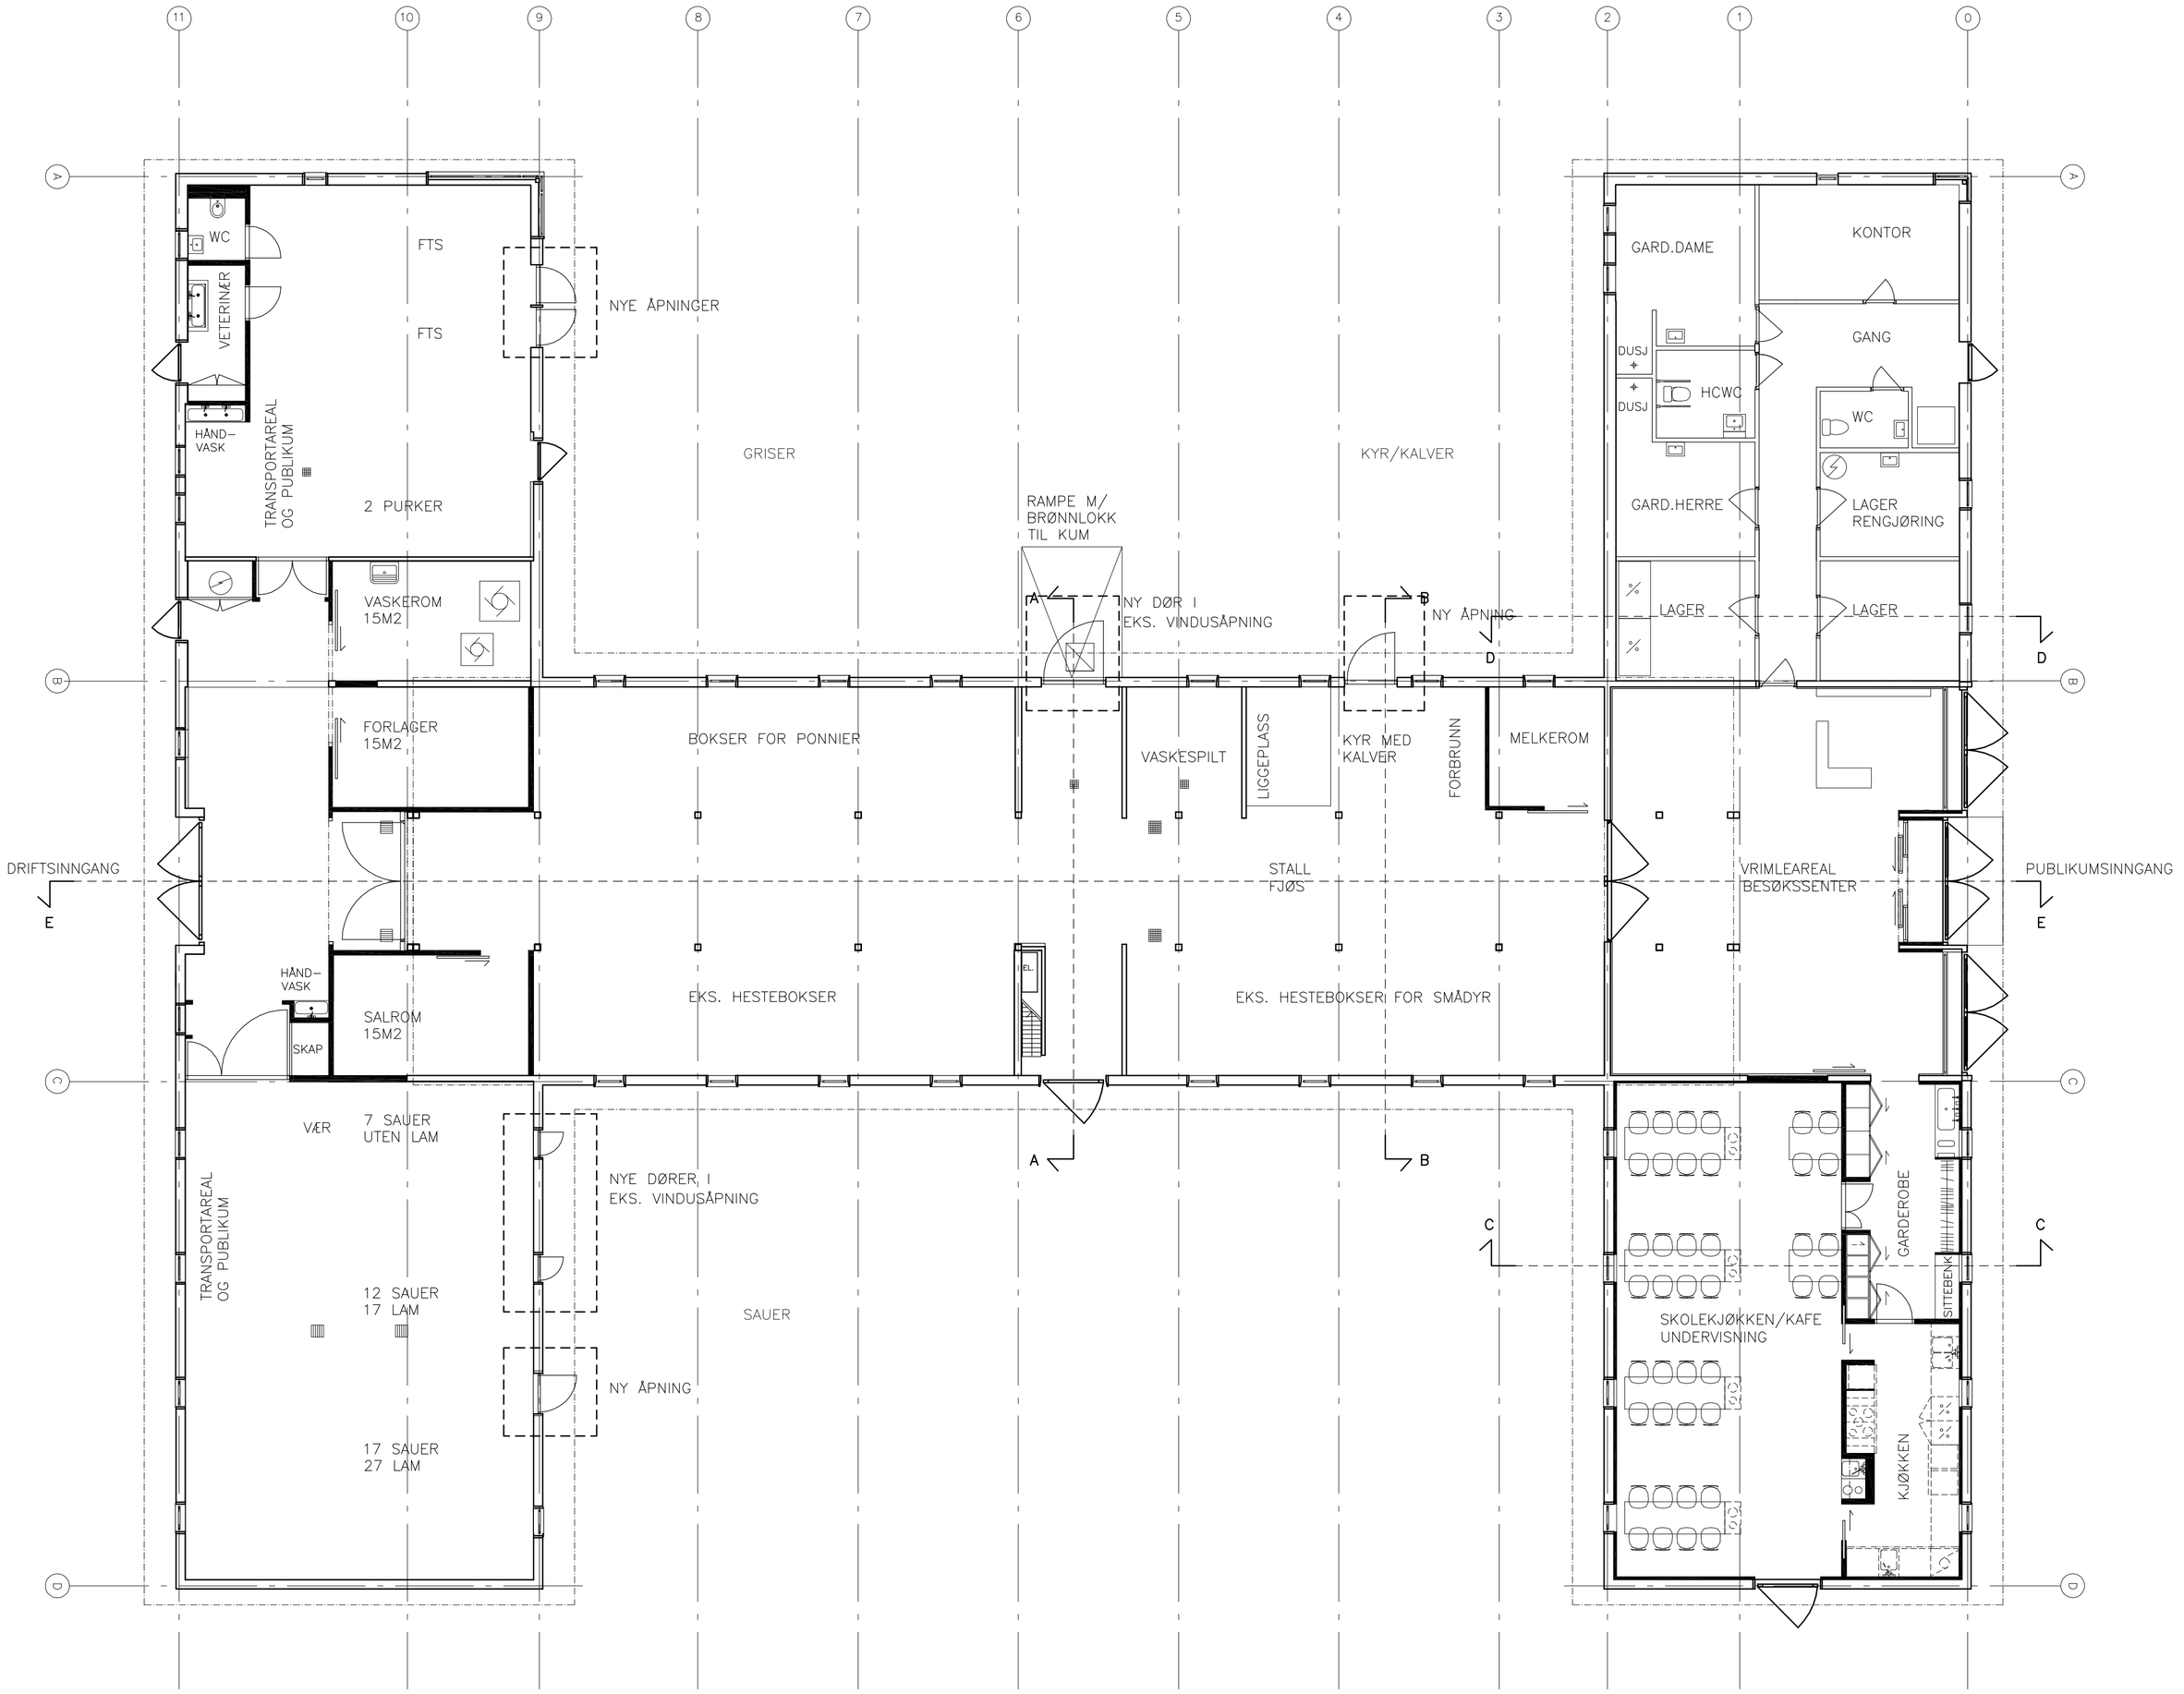

OVERSIKTSPLAN 1.ETG	TEGN.NR. A11.1	INDEKS

TEGNFORKLARING VEGGER:

- EKSISTERENDE VEGGER
- NYE VEGGER
- EKSISTERENDE DØRER
- NYE DØRER

RETTELSE	DATO	SIGN	INDEKS
OVERSIKTSPLAN 1.ETG	TEGN.NR. A11.1		INDEKS

PROSJEKTERENDE:

Fag:	Foretak:	Tlf.:	Fax:
ARK	NAV A.S Arkitekter MNAL	23201850	23201845

Norsk Folkemuseum

BESØKSSENTER | BYGDØ KONGSGÅRD
BYGDØYVEIEN 52, 0287 OSLO

Gnr/Bnr: 1/1

TITTEL
OVERSIKTSPLAN
1.ETG

DATO: 06.05.13

MÅL: 1:100

TEGN.: FN

SIGN.: PAB

KONTR.:

NAV AS
Hallingsgate 5 • 0170 Oslo
T: 23 20 18 50 • F: 23 20 18 45

FASE
ANBUDSTEGNING

PROSJEKT NR.	TEGN.NR.	INDEKS
0412	A11.1	