



SNITT C-C / D-D

TEGN.NR. A12.2

INDEXS

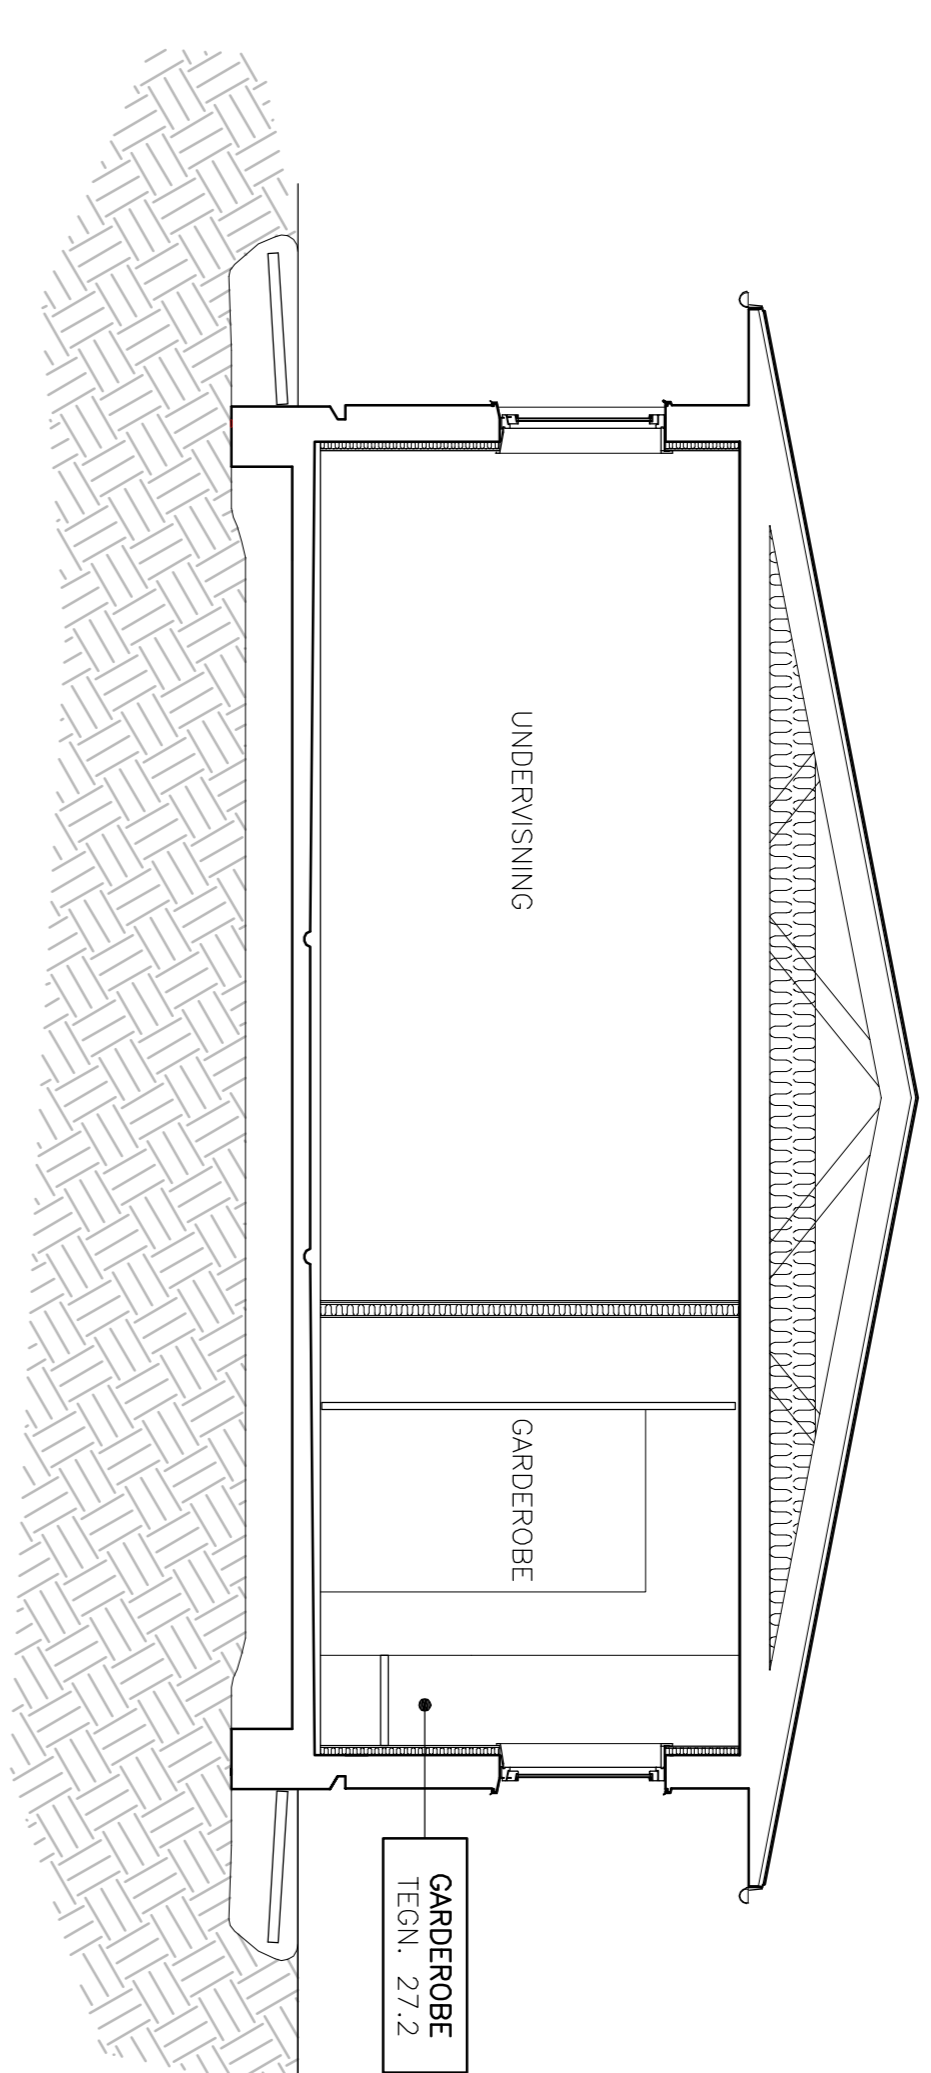


SNITT C-C

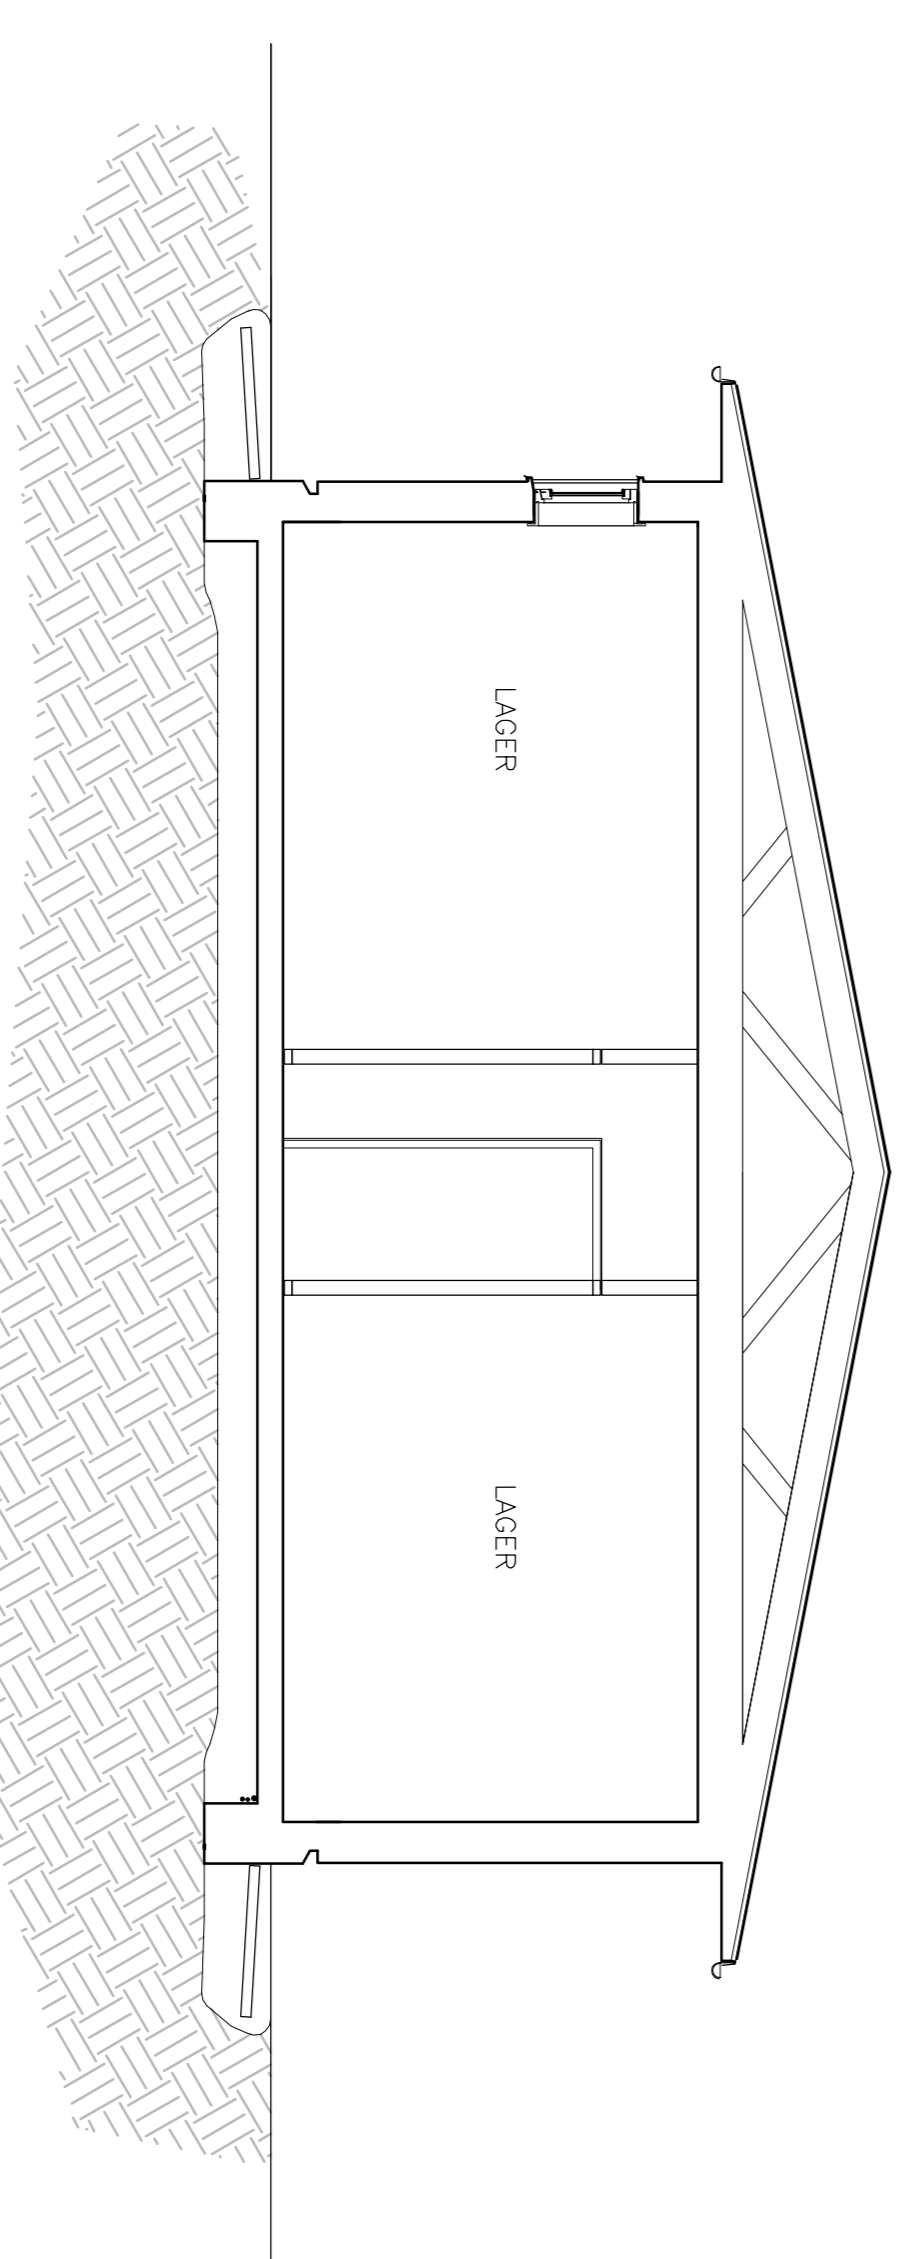

SNITT D-D

| | | | |
|------------------------|--------------|--------|--------|
| RETTTELSE | DATE | SIGN | INDEXS |
| SNITT C-C / D-D | | | |
| | TEGN.NR. | INDEXS | |
| | A12.2 | | |

| | | | |
|-----------------|------------------------|----------|----------|
| PROSJEKTERENDE: | | | |
| Fag: | Fordelk: | Til.: | Fax: |
| ARK | NAV A/S Arkitektør MWL | 23201850 | 23201845 |

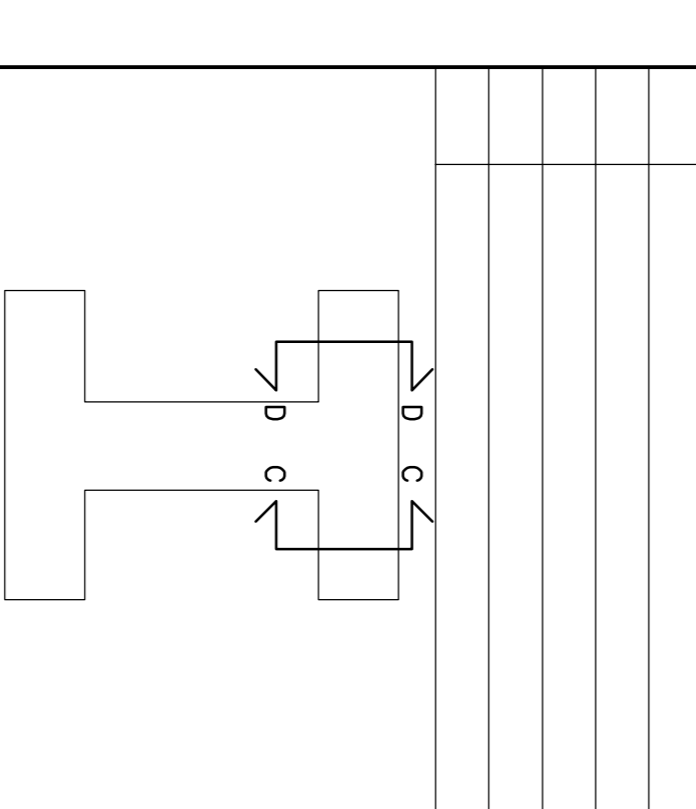


Norsk Folkemuseum
 BESØKSENTER | BYGDØ KONGSGÅRD
 BYGDØVEIEN 52, 0387 OSLO

| | |
|------------------------|----------|
| TITTEL | Grø/Broc |
| SNITT C-C / D-D | 1/1 |
| DATE: | 06.05.13 |
| TAL: | 1:50 |
| TEGN.: | FN |
| SIGN.: | PHB |

NAV
 Hallinggate 5 • 0170 Oslo
 T: 23 20 18 50 • F: 23 20 18 45

FASE: **ANBUDSTEGNING**

| | | |
|--------------|--------------|--------|
| PROSJEKT NR. | TEGN.NR. | INDEXS |
| 0412 | A12.2 | |