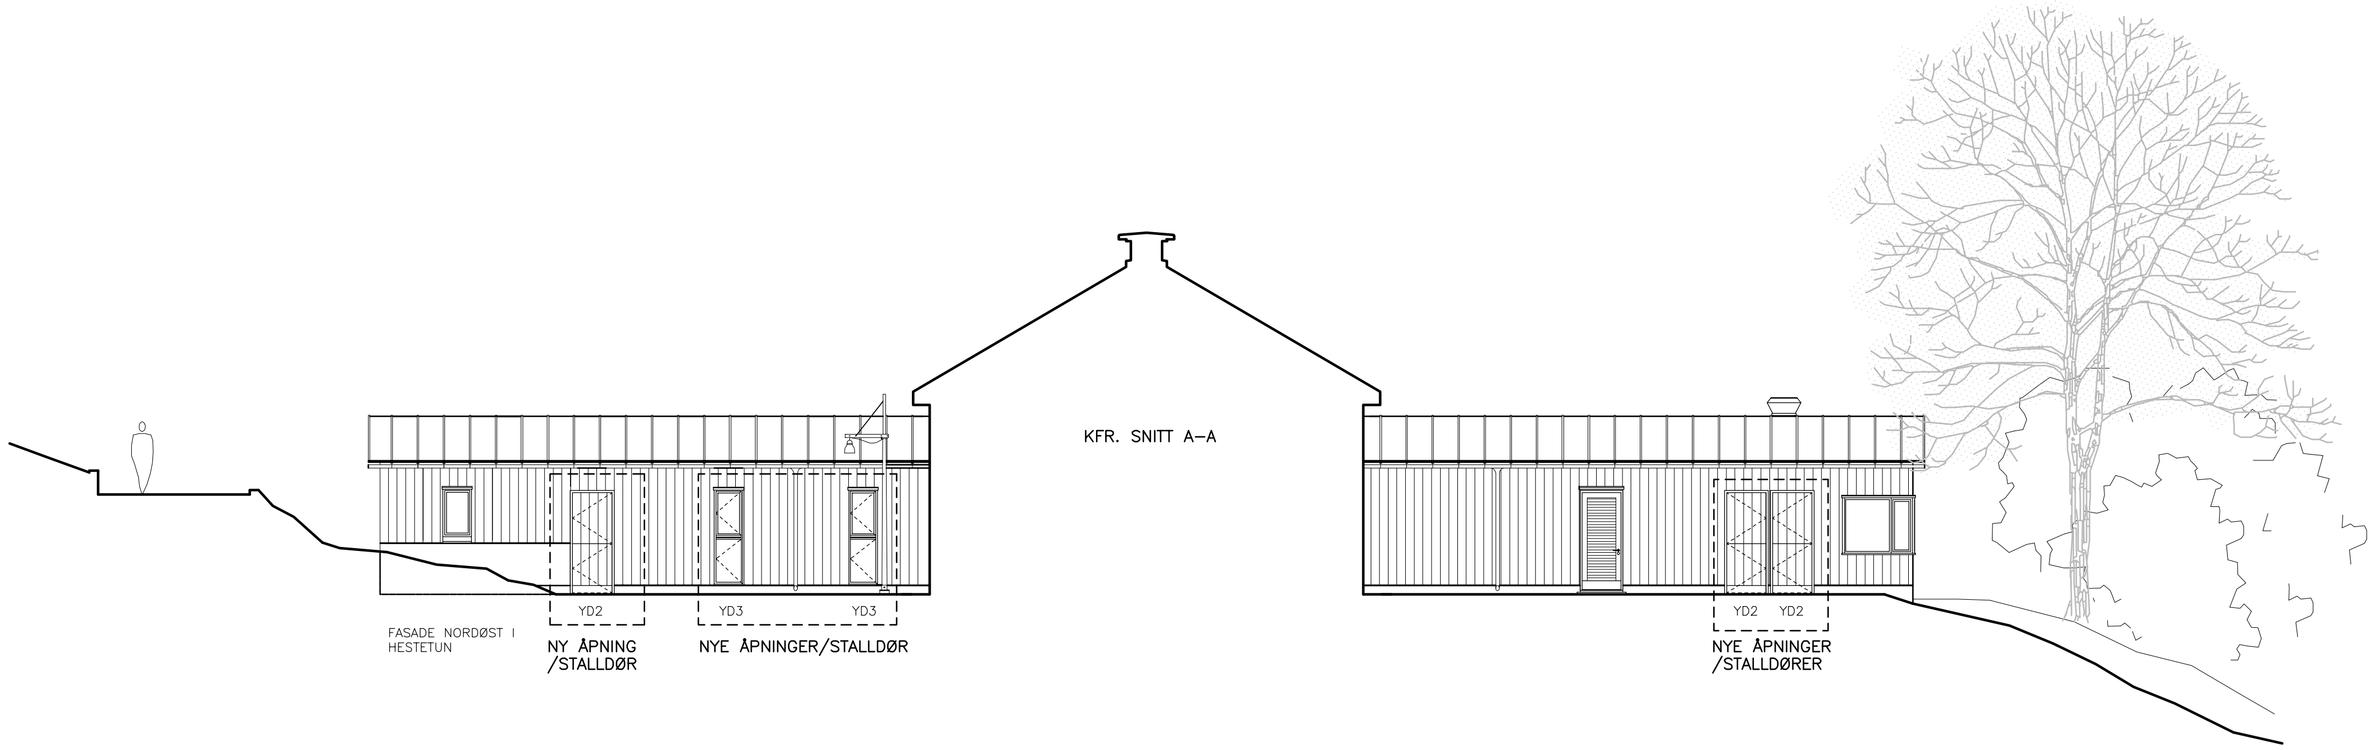

FASADE NORDØST I HESTETUN

NY ÅPNING /STALLDØR

NYE ÅPNINGER/STALLDØR

KFR. SNITT A–A

NYE ÅPNINGER /STALLDØRER

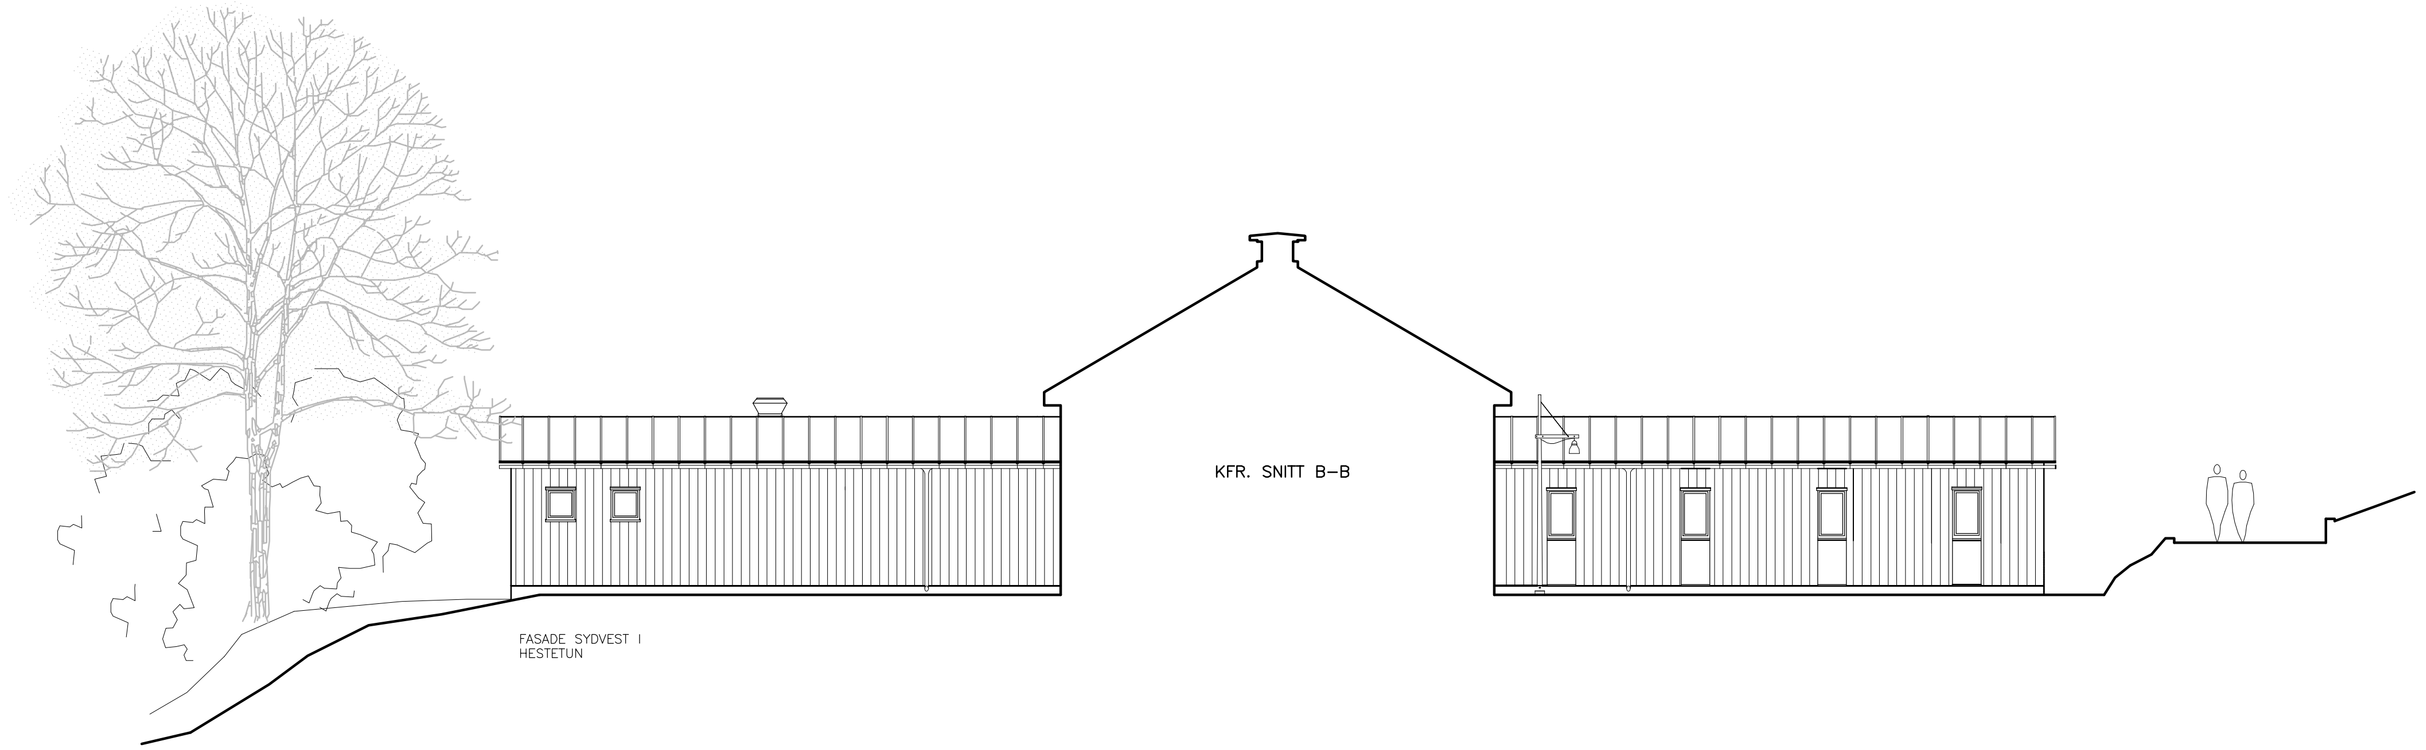

FASADE SYDVEST I HESTETUN

KFR. SNITT B–B

FASADER NORDØST / SYDVEST	TEGN.NR. A13.3	INDEKS

RETTELSE	DATO	SIGN	INDEKS
FASADER NORDØST / SYDVEST	TEGN.NR. A13.3		INDEKS

PROSJEKTERENDE:

Fag:	Foretak:	Tlf.:	Fax:
ARK	NAV A:S Arkitekter MNAL	23201850	23201845

Norsk Folkemuseum

BESØKSSENTER | BYGDØ KONGSGÅRD
BYGDØYVEIEN 52, 0287 OSLO

Gnr/Bnr: 1/1

TITTEL
FASADER
NORDØST / SYDVEST

DATO: 06.05.13

MÅL: 1:100

TEGN.: FN

SIGN.: PAB

KONTR.:

NAV AS
Hallingsgate 5 • 0170 Oslo
T: 23 20 18 50 • F: 23 20 18 45

FASE
ANBUDSTEGNING

PROSJEKT NR.	TEGN.NR.	INDEKS
0412	A13.3	