

FOR INNERDØRER GJELDER:

LEVERANDØR HAR ANSVAR FOR ENDELIG UTFØRELSE, DIMENSJONERING OG INNESTING TIL BÆREPROFILER. ENDELIG UTFØRELSE MÅ SKJE I SAMRÅD MED ARKITEKT. SPESIFISERT MATERIALEBRUK, FARGER OG OVERFLATER AVTALES MED ARKITEKT.


PROFIL SKAL FREMLEGDES FOR GODKJENNING AV ARK. ALLE GLASS SKAL VÆRE KLART GLASS.

UBESKITTET GLASS I DØRER, VINDUER ELLER VÆRERVINDUER LAVERE ENN 0,8M OVER GULV SKAL UTFØRES MED LAMINERT SIKKERHETSGLASS


OBS: TERSKLER SKAL VÆRE HÅNDTØP VENNULIGE VED LUFTHINNIKSKRAV. FLAT TERSKEL

* BESLAG / LÅS
KFR: LÅS – OG BESLAGSLISTE I PRF. LISBÅRHET, STUNDERE. WC LEDIG/OPPLATT ETC.

KONTROLLMÅ TAS PÅ STEDET FØR PRODUKSJON.

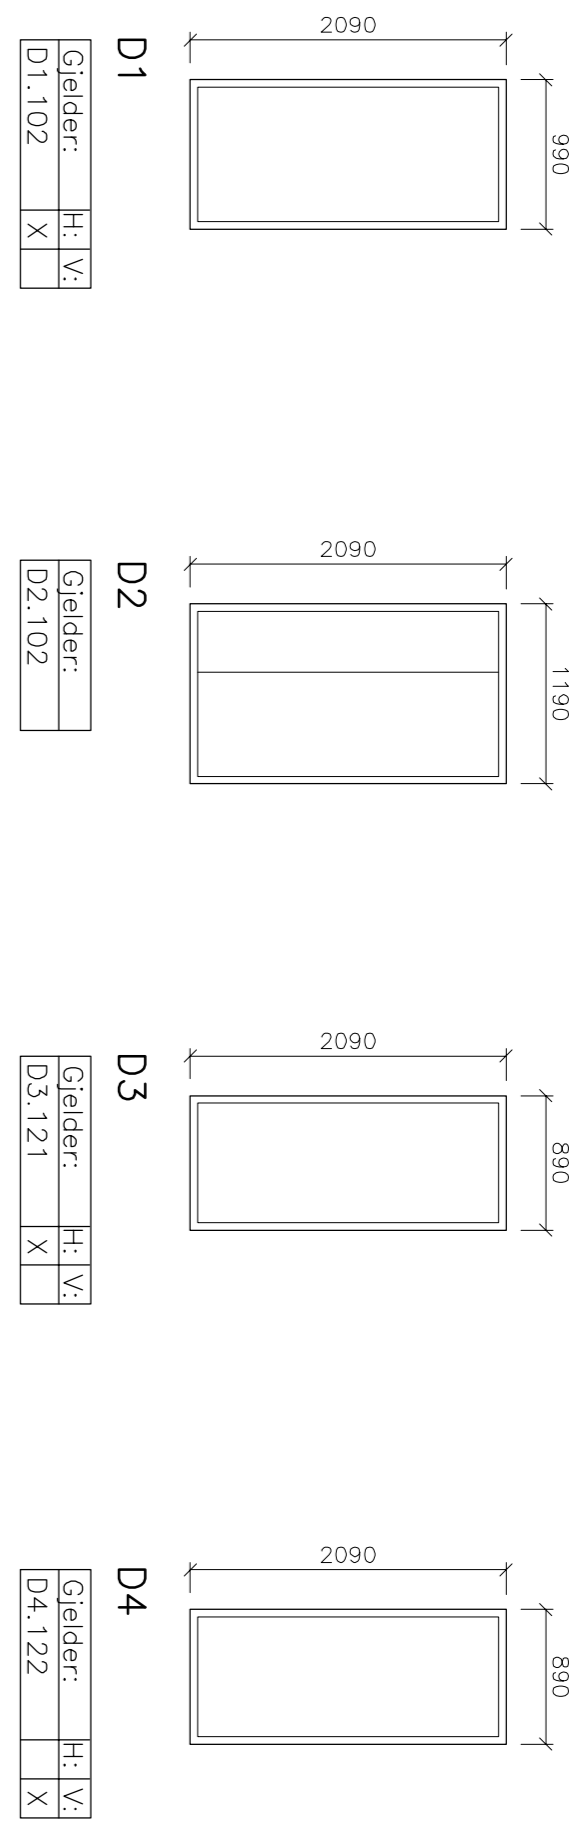

SKYVEDØRER /PORTER:

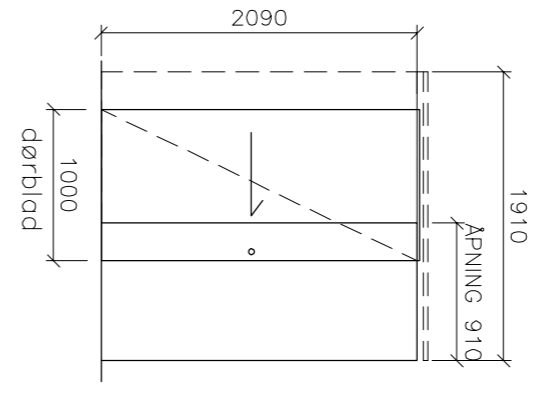

D10 [SKYVEDØR]

	D1	D2	D3	D4	D10
MÅL	990x2090	1190x2090	890x2090	890x2090	1000x2090
TYPE	Massivtre	To-fløyet Massivtre	Massivtre	Massivtre	Skyvedør
KARM	Tre, malt	Tre, malt	Tre, malt	Tre, malt	Tre, malt
DØRBLAD	Tre, malt	Tre, malt	Tre, malt	Tre, malt	Tre, malt
GLASS SIDEFELT					
GLASS					
TERSKEL	EIK	EIK	EIK	EIK	
LUFTHINNIKSKRAV					
BESLAG /LÅS	Jø	Jø	Jø	Jø	Jø
ADG.KONTROLL					
LUKKER					
MAGNET					
AUT.APN.M./MOTOR					
SPARKELPLATE					
BRANNKRAV					
LYDKRAV--dører				Rw 44dB	
LYDKRAV--glass					
RENHETSKRAV					
VARME /U--VERDI					
DIVERSE					
LOKALISERING	garderobe	garderobe	vel./forrom	wc	kjøkken
ANT. PLAN 1.ETG.	1H	1stk	1H		1V
ANT. PLAN 2.ETG.					
ANTALL TOTALT	1H	1stk	1H		1V

RETTTELSE	DATO	SIGN	INDEXS
SKJEMA INNERDØRER	A24.2		
PROSJEKTERENDE:		TITL:	Fax:
ARK	NAV AS Arkitektør MNAL	23201850	23201845

Norsk Folkemuseum
BESØKSENTER I BYGDØ KONGSGÅRD
BYGDØYVEIEN 52, 0387 OSLO

TITTEL	Gr./Bnr
SKJEMA INNERDØRER	1/1
DATE:	06.05.13
MÅL:	1:50
TEGN.:	ATZ
SIGN.:	PHB
KONTR.:	

NAV
Hallinggate 5 • 0170 Oslo
T: 23 20 18 50 • F: 23 20 18 45

ANBUDESTEGNING

PROSJEKT NR.	TEKN.NR.	INDEXS
04.12	A24.2	