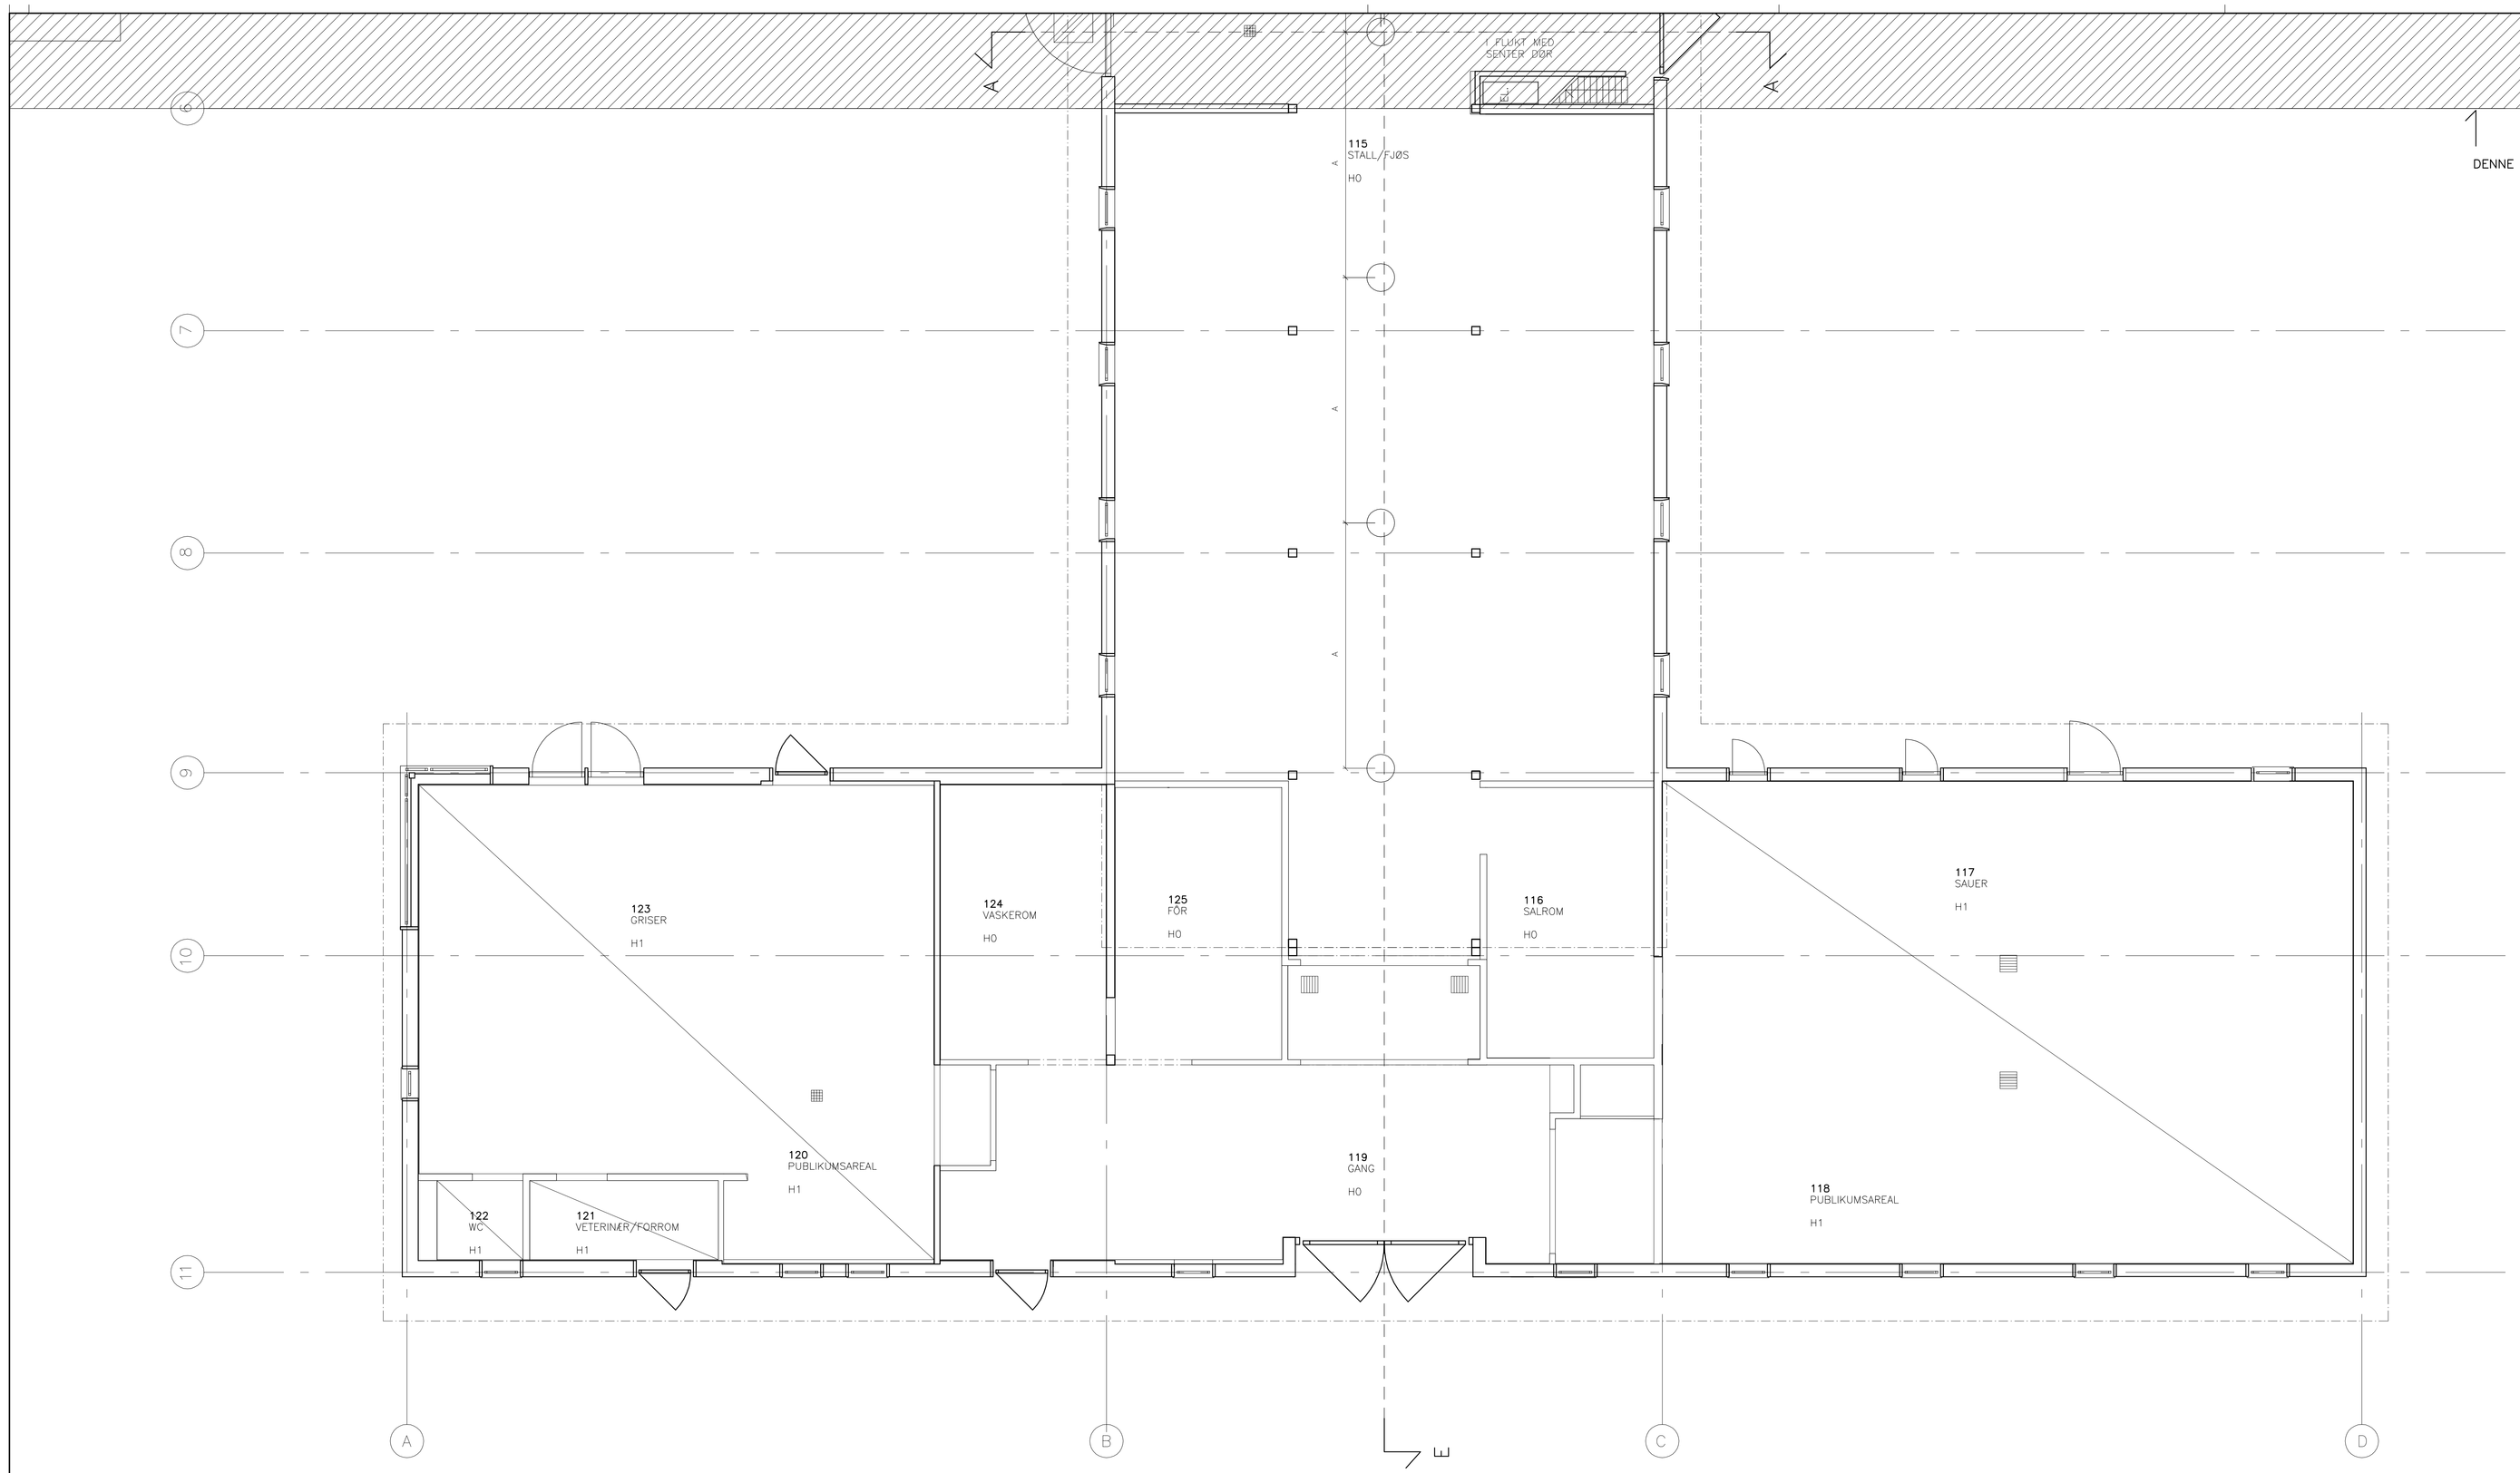

HIMLINGSPLAN 1.ETG DEL 2 | TEGN.NR. A25.51–2 | INDEKS

TEGNFORKLARING/MATERIALE:

NB!
ALLE MÅL MÅ KONTROLLMÅLES PÅ STEDET

H0: EKSISTERENDE HIMLING UBEHANDLET

H1: EKSISTERENDE HIMLING MALES

SYMBOLFORKLARING ARMATURER:

NEDHENGT ARMATUR "SKOLELAMPE"

RETTELSE	DATO	SIGN	INDEKS
HIMLINGSPLAN 1.ETG DEL 2	TEGN.NR. A25.51–2		INDEKS

PROSJEKTERENDE:

Fag:	Foretak:	Tlf.:	Fax:
ARK	NAV A.S Arkitekter MNAL	23201850	23201845

Norsk Folkemuseum

BESØKSSENTER | BYGDØ KONGSGÅRD
BYGDØYVEIEN 52, 0287 OSLO

Gnr/Bnr: 1/1

TITTEL:
HIMLINGSPLAN 1.ETG
DEL 2

DATO: 06.05.13

MÅL: 1:50

TEGN.: ATZ

SIGN.: PAB

KONTR.:

NAV AS
Hallingsgate 5 • 0170 Oslo
T: 23 20 18 50 • F: 23 20 18 45

FASE
ANBUDSTEGNING

PROSJEKT NR. 0412 | TEGN.NR. A25.51–2 | INDEKS