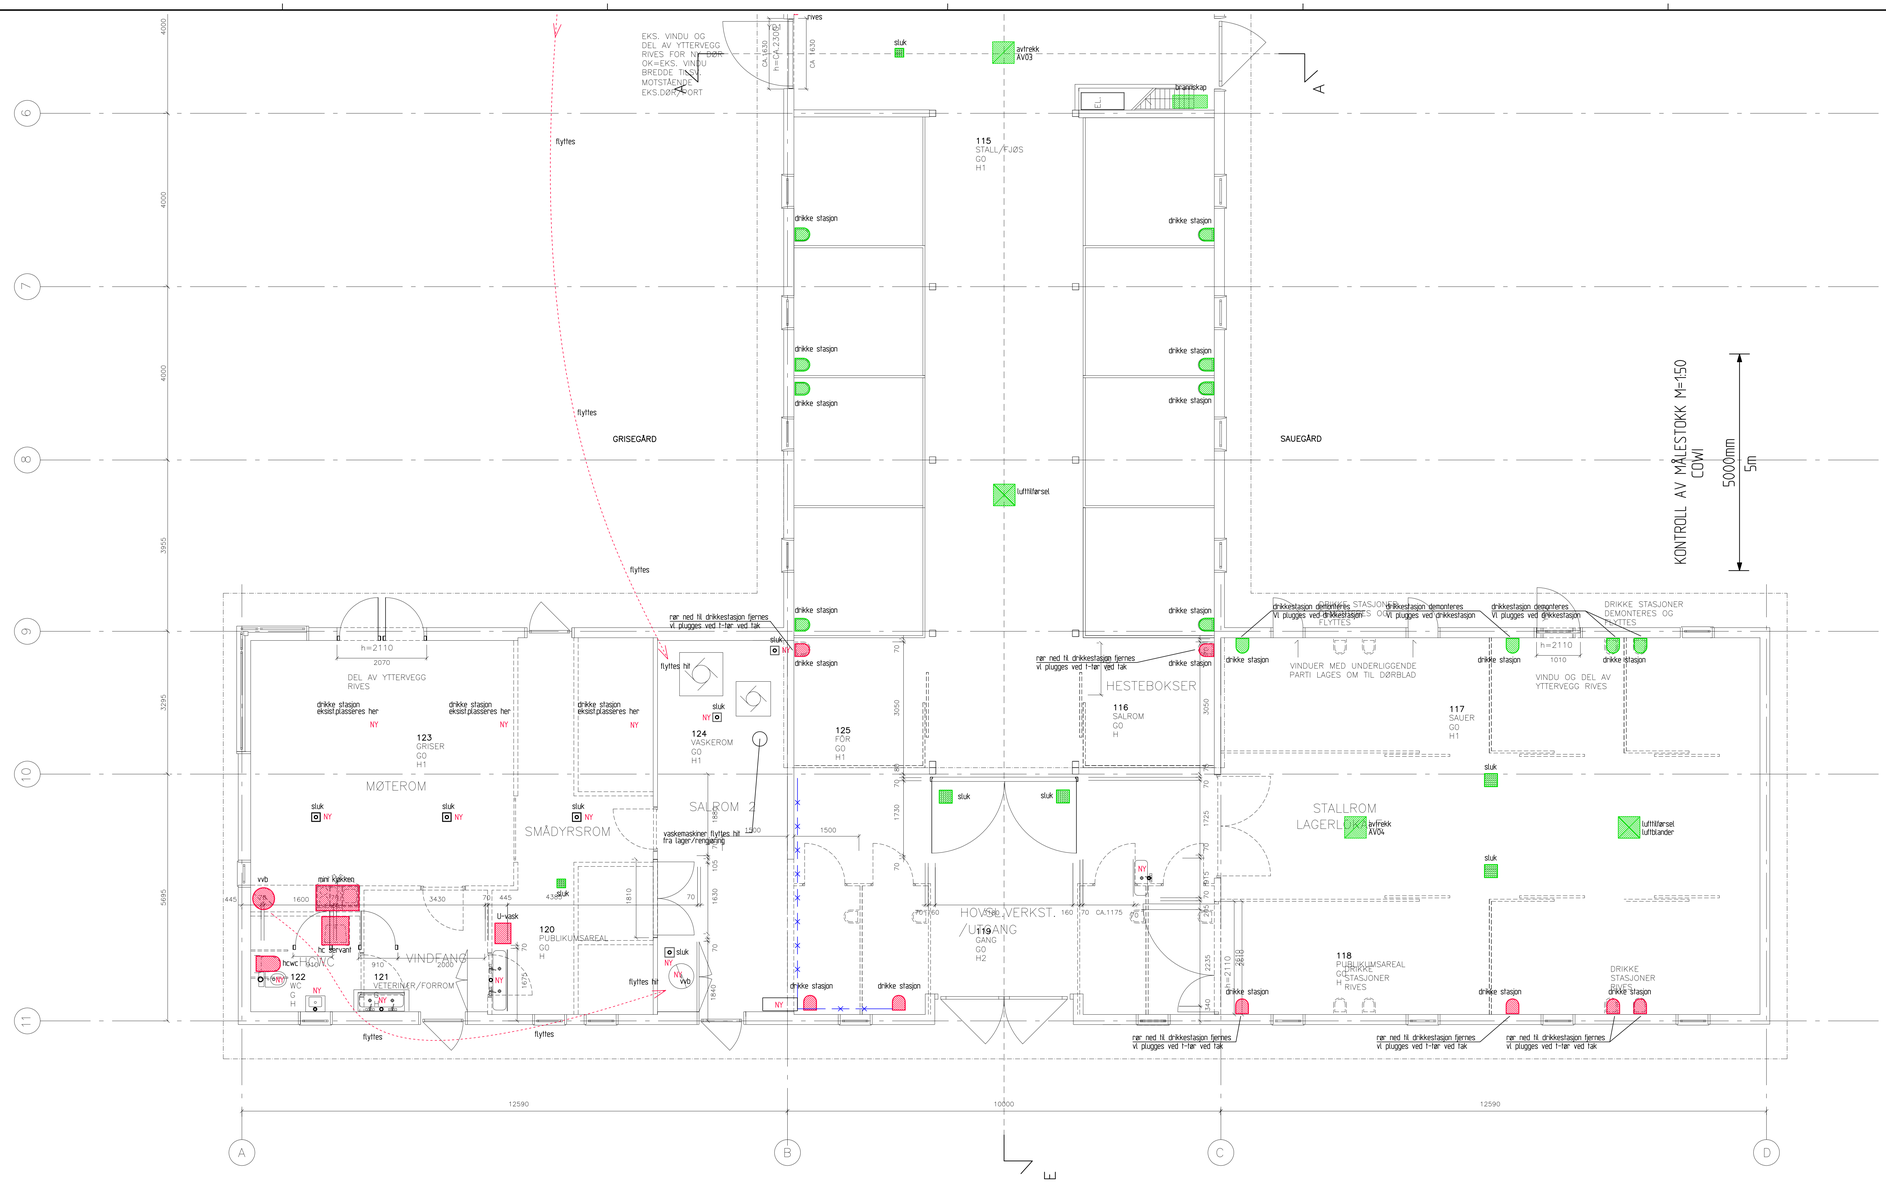

PLAN 1–ETG RIVEPLAN DEL 1 VVS ANLEGG	TEGN.NR. V–R100–1	INDEKS *

TEGNFORKLARING

- NY — Utstyr: nytt
- Utstyr: eksist. beholdes
- Utstyr: rives
- kaldt forbruksvann eksisterende ledning, RIVES

PETTELSE	DATO	SIGN	INDEKS
PLAN 1–ETG RIVEPLAN DEL 1 VVS ANLEGG	TEGN.NR. V–R100–1		INDEKS *

PROSJEKTERENDE:

Fag:	Foretak:	Tlf.:	Fax:
RIV	COWI AS	02694	98373069

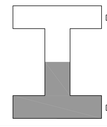

Norsk Folkemuseum

BESØKSSENTER | BYGDØ KONGSGÅRD
BYGDØYVEIEN 52, 0287 OSLO

Ovr/Bnr:

TITTEL: PLAN 1–ETG RIVEPLAN DEL 1 VVS ANLEGG

DATO: 04.05.2013

MÅL: 1:50

TEGN.: LMYR

SIGN.: LMYR

KONTR.: DGCL

COWI

FASE: **ANBUDSFASE**

PROSJEKT NR.	TEGN.NR.	INDEKS
139775	V–R100–1	REV.

Format: A1/0 Filnavn: O:\A139500\A139775\3 Plot\Ctb\DGCL\RIV\Bygningsdeler\Bygningsdeler_Xref_01-12_Akser_Sentrearea.dwg A111-Del 1 og 2.dwg Bygningsdeler.dwg V139775.rvt 01-12 Plan 1 etasje.dwg
TPlot: lmyr 06.05.2013 15:49