


SYSTEM JV50 AVTREKK VIFTE

BETJENER: Området to griser
 PLASSERING: På vegg
 KAPASITET: 600 m³/h (+20%)

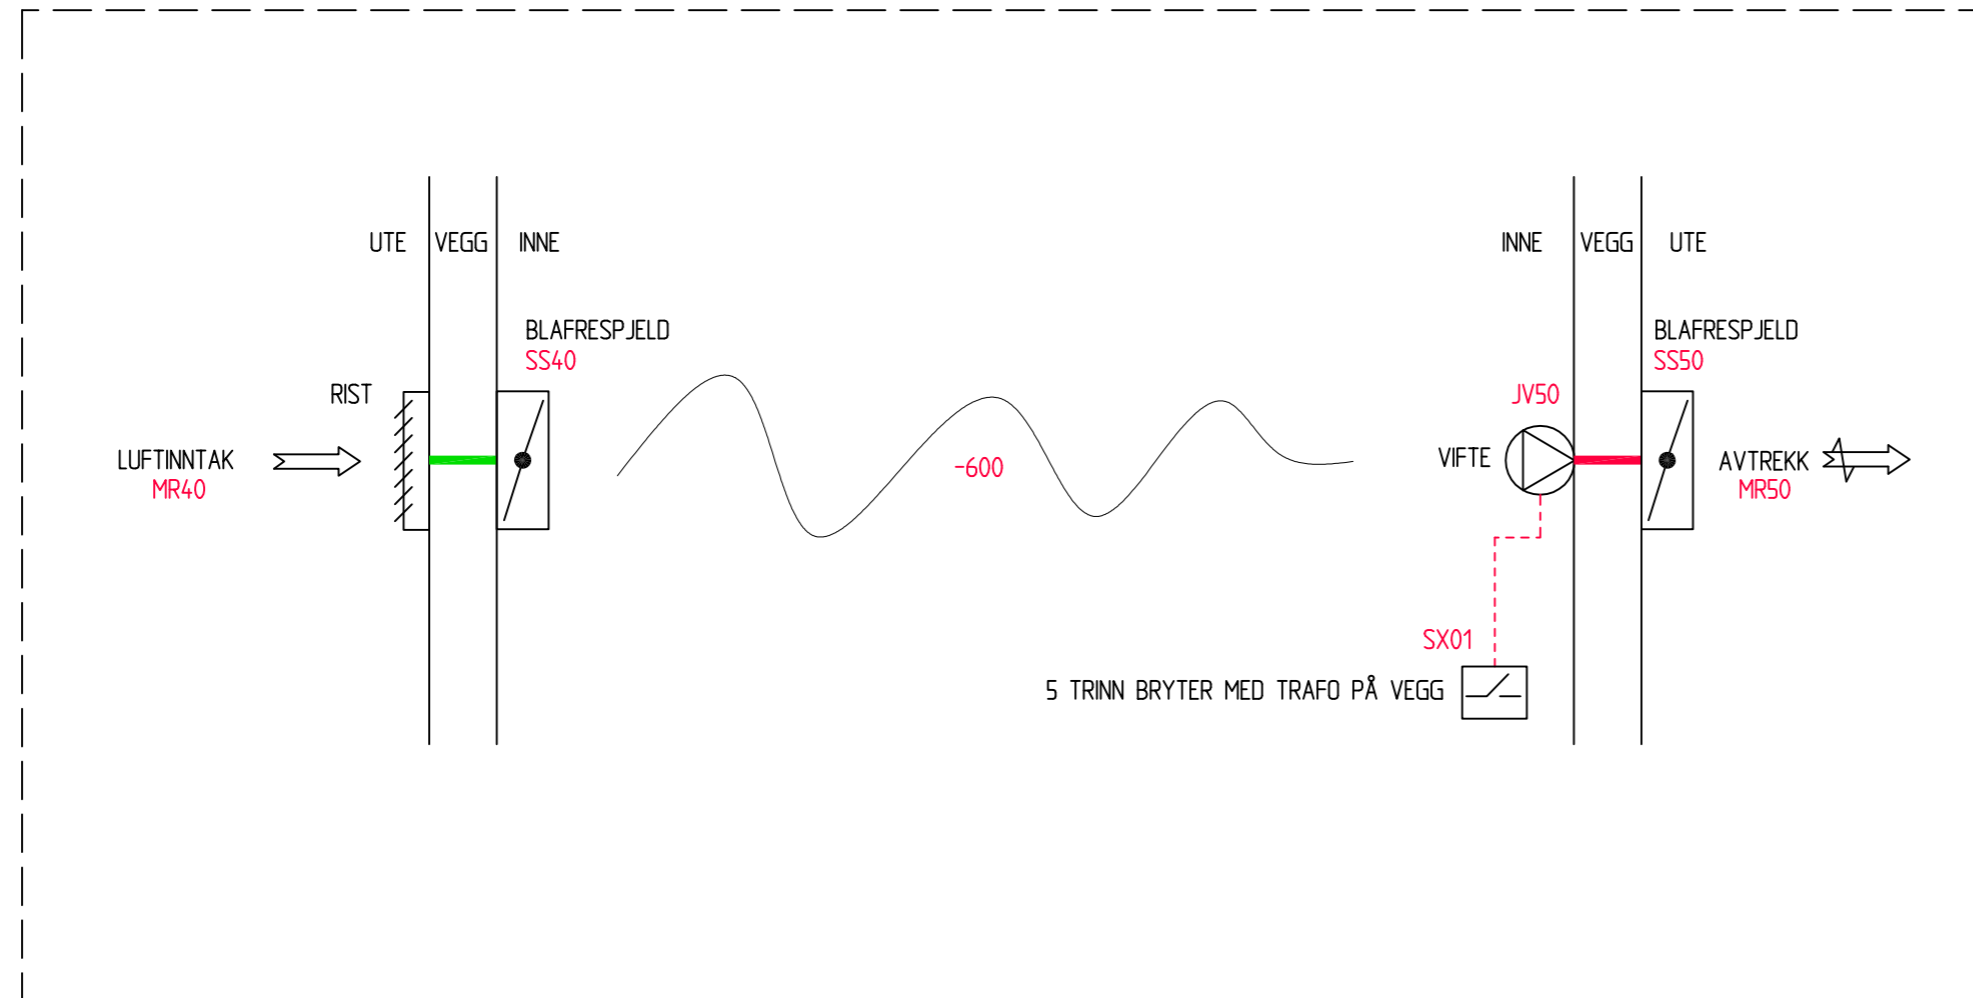

STYRING:


- AVTREKKS VIFTE JV50 STYRES AV/PÅ AV LOKAL BRYTER SX01
- VED START AV VIFTE JV50, ÅPNER BLAFFRESPJELD SS40 OG SS50 (MEKANISK)
- VED STANS AV VIFTE JV50, LUKKER BLAFFRESPJELD SS40 OG SS50 (MEKANISK)

REGULERING:

- BRYTER SX01, VED 5 TRINNS TRAFØ
- NORMALT SETTES TIL TRINN 3

FORKLARING TVERRFAGLIG MERKESYSTEM

MR40	LUFTINNTAK/RIST
SS40	SPJELD
JP50	VIFTE
SX01	BRYTER

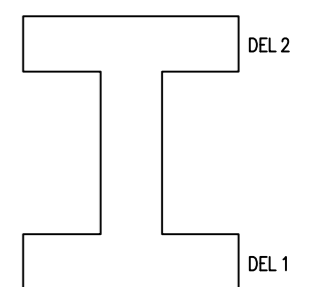

Norsk Folkemuseum

BESØKSSENTER | BYGDØ KONGSGÅRD
 BYGDØYVEIEN 52, 0287 OSLO

TITTEL	DATE:
SYSTEMSKJEMA AVTREKKVIFTE WS ANLEGG	04.05.2013
MÅL:	
1:50	

TEGN.:	LMYR
SIGN.:	LMYR
KONTR.:	DGCL

FASE
ANBUDSFASE