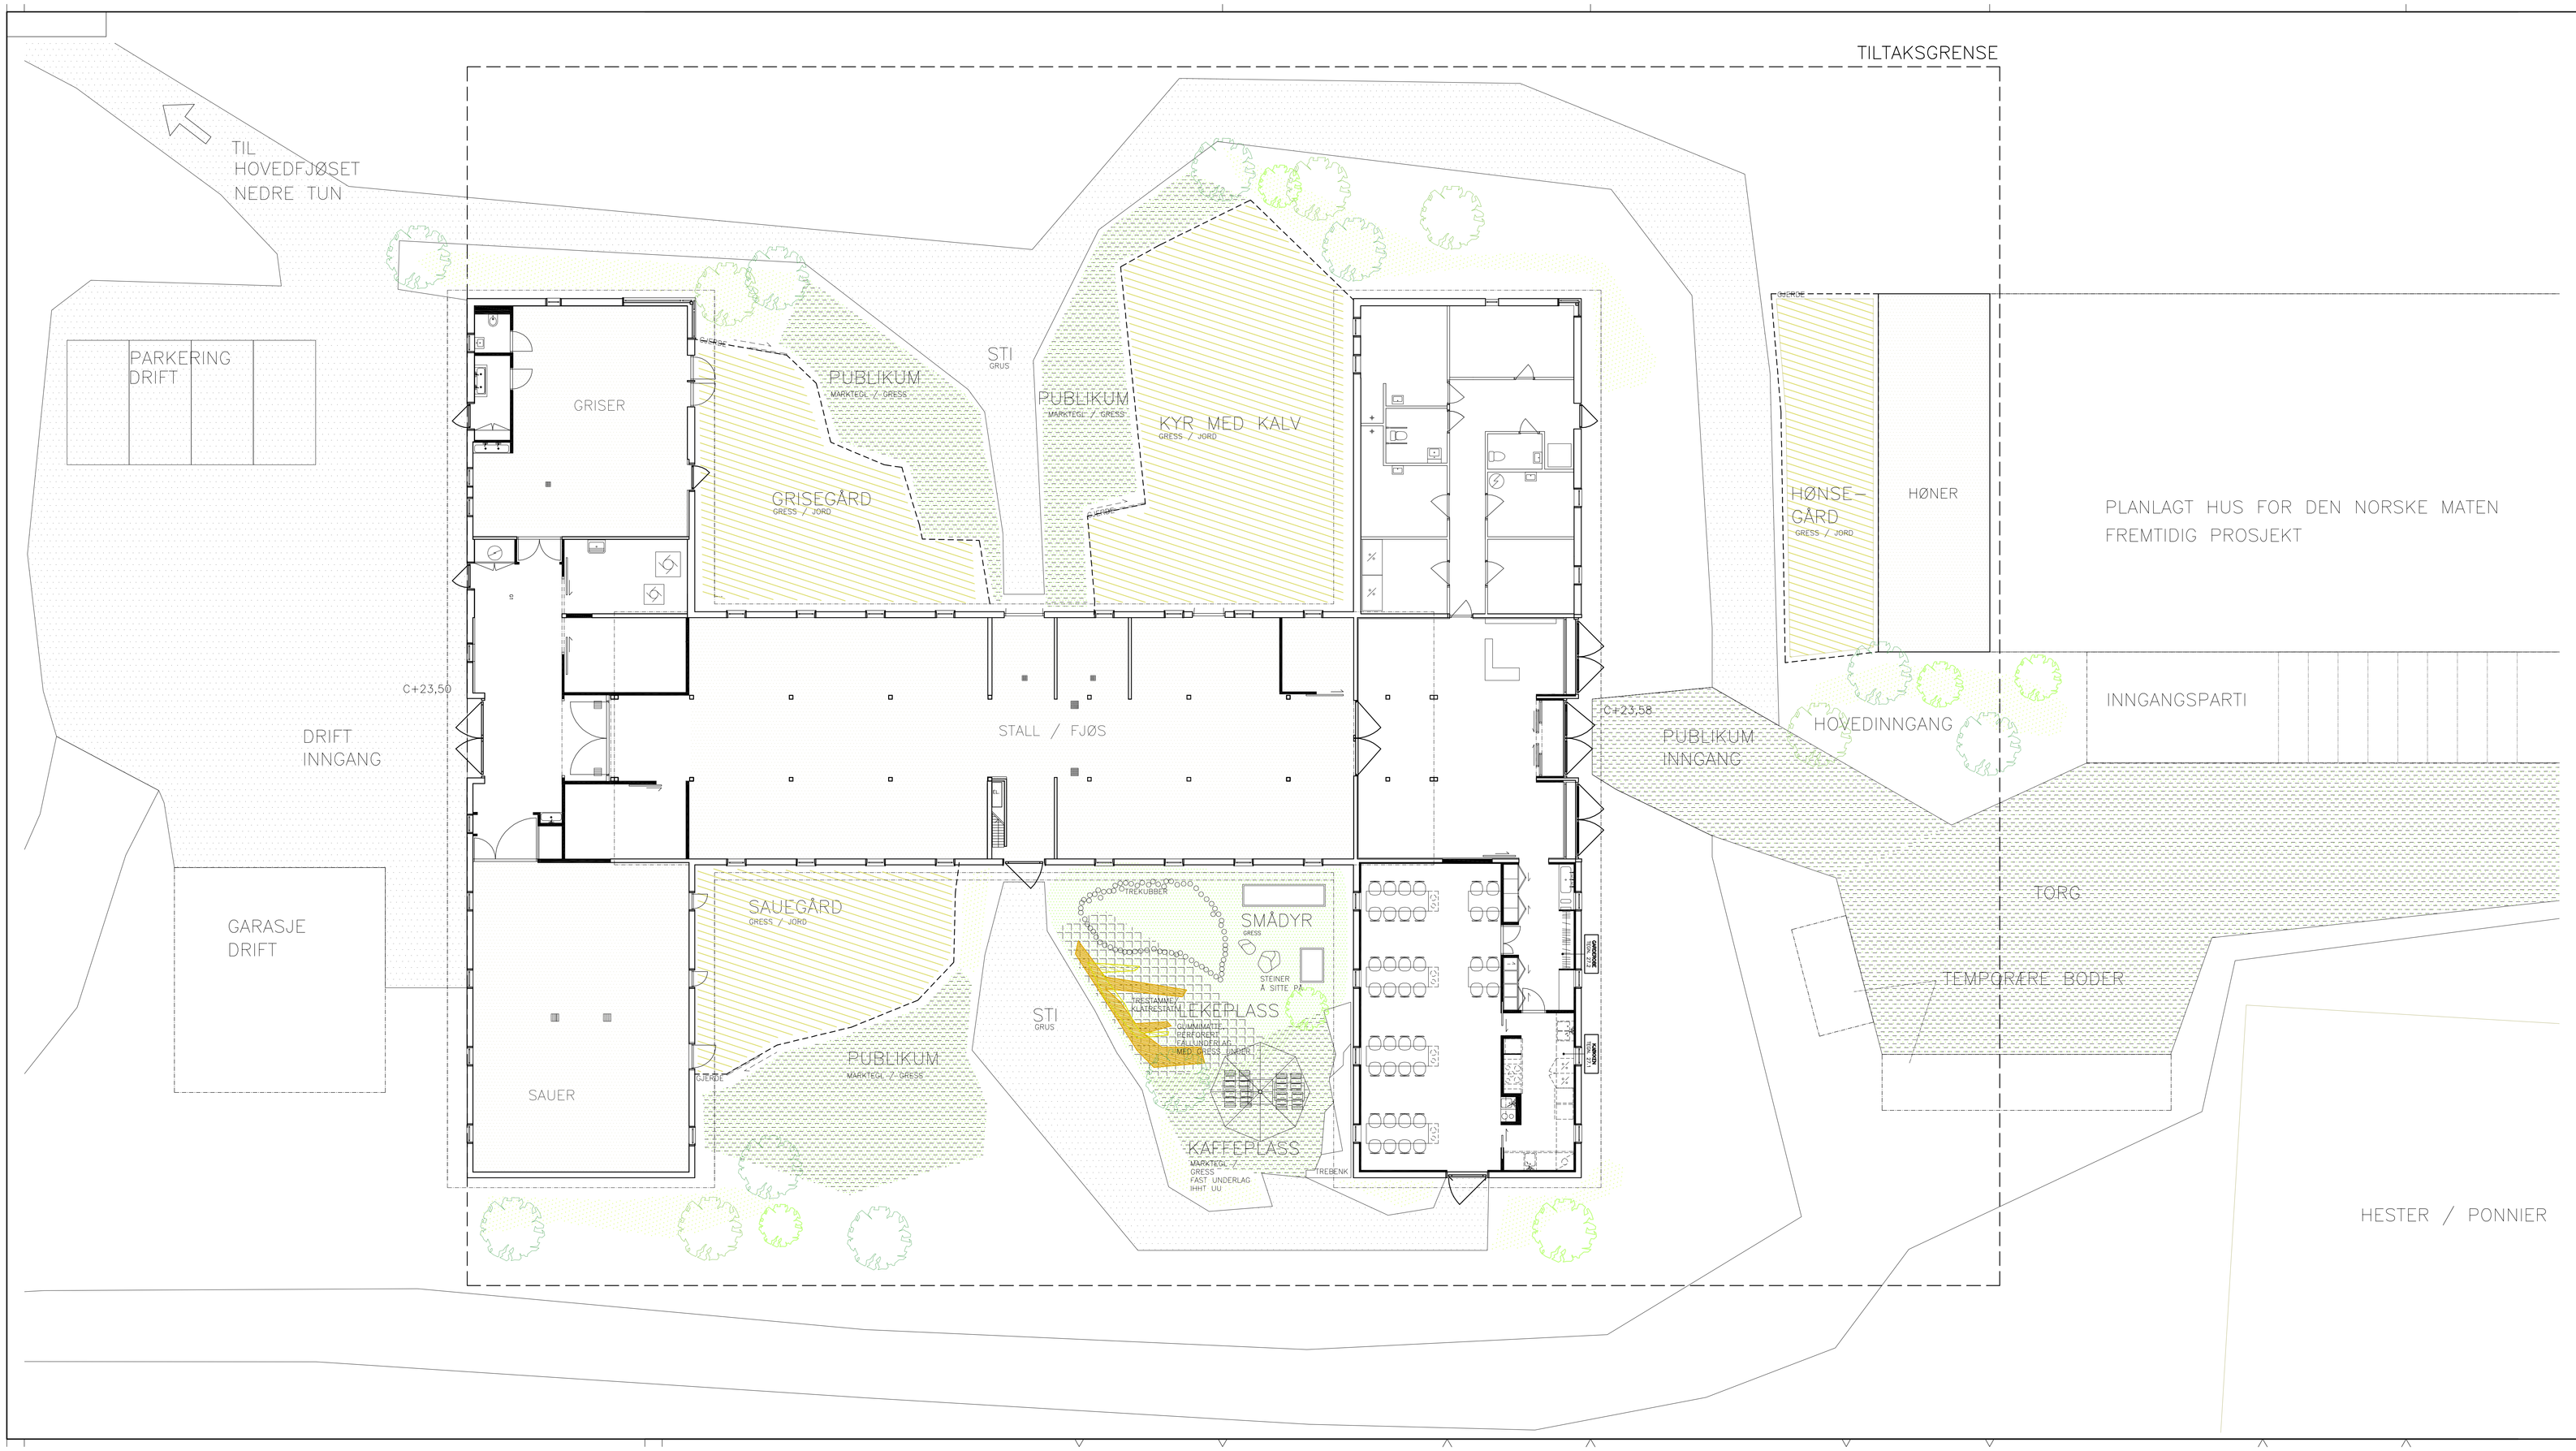

	TEGN.NR.	INDEKS
UTOMHUSPLAN	A72.1	

RETTELSE	DATO	SIGN	INDEKS

	TEGN.NR.	INDEKS
UTOMHUSPLAN	A72.1	

PROSJEKTERENDE:

Fag:	Foretak:	Tlf.:	Fax:
ARK	NAV A.S Arkitekter MNAL	23201850	23201845

Norsk Folkemuseum

BESØKSSENTER | BYGDØ KONGSGÅRD
BYGDØYVEIEN 52, 0287 OSLO

Gnr/Bnr.: 1/1

TITTEL: UTOMHUSPLAN

DATO: 06.05.13

MÅL: 1:200

TEGN.: FN

SIGN.: PAB

KONTR.:

NAV
Hallingsgate 5 • 0170 Oslo
T: 23 20 18 50 • F: 23 20 18 45

FASE: ANBUDSTEGNING

PROSJEKT NR.	TEGN.NR.	INDEKS
0412	A72.1	