


ytervegg

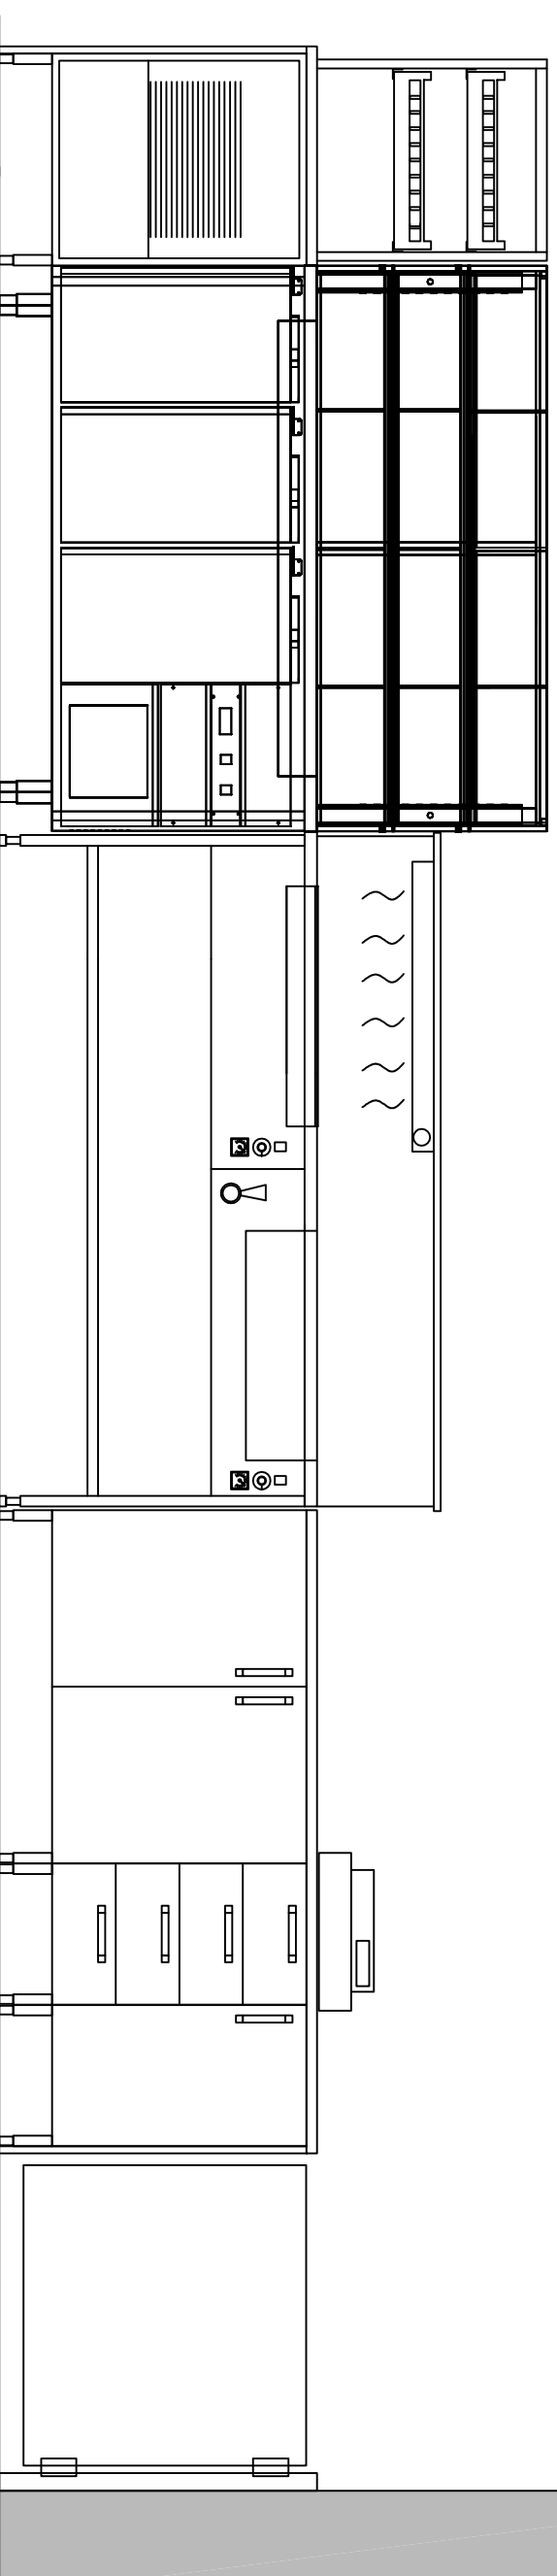

BEGGER  
TALL.

BRETT

KJØLT MONTER

VARMERPLATE

VANNBAD

KASSE

SVINGDØR

I tegningen er det brukt utstyrssymboler som av utseende og mål kan avvike noe fra den endelige leveransen.  
Tegningen må derfor ikke brukes til plassering av tekniske installasjoner uten først å avklare med leverandør eller rådgiver.  
Kopiering av materiale kun etter avtale.

Navn: Rauma vgs  
Tegning: Kantinedisk betjeningside  
Målestokk:  
Dato: 19.04.2013

Uskrift:  
A3

**VB** Vidar Bøe as  
Øvre Haslevei 67, 3229 Sandefjord  
tlf. 33 47 15 45 e-post vidar@vidarboe.no