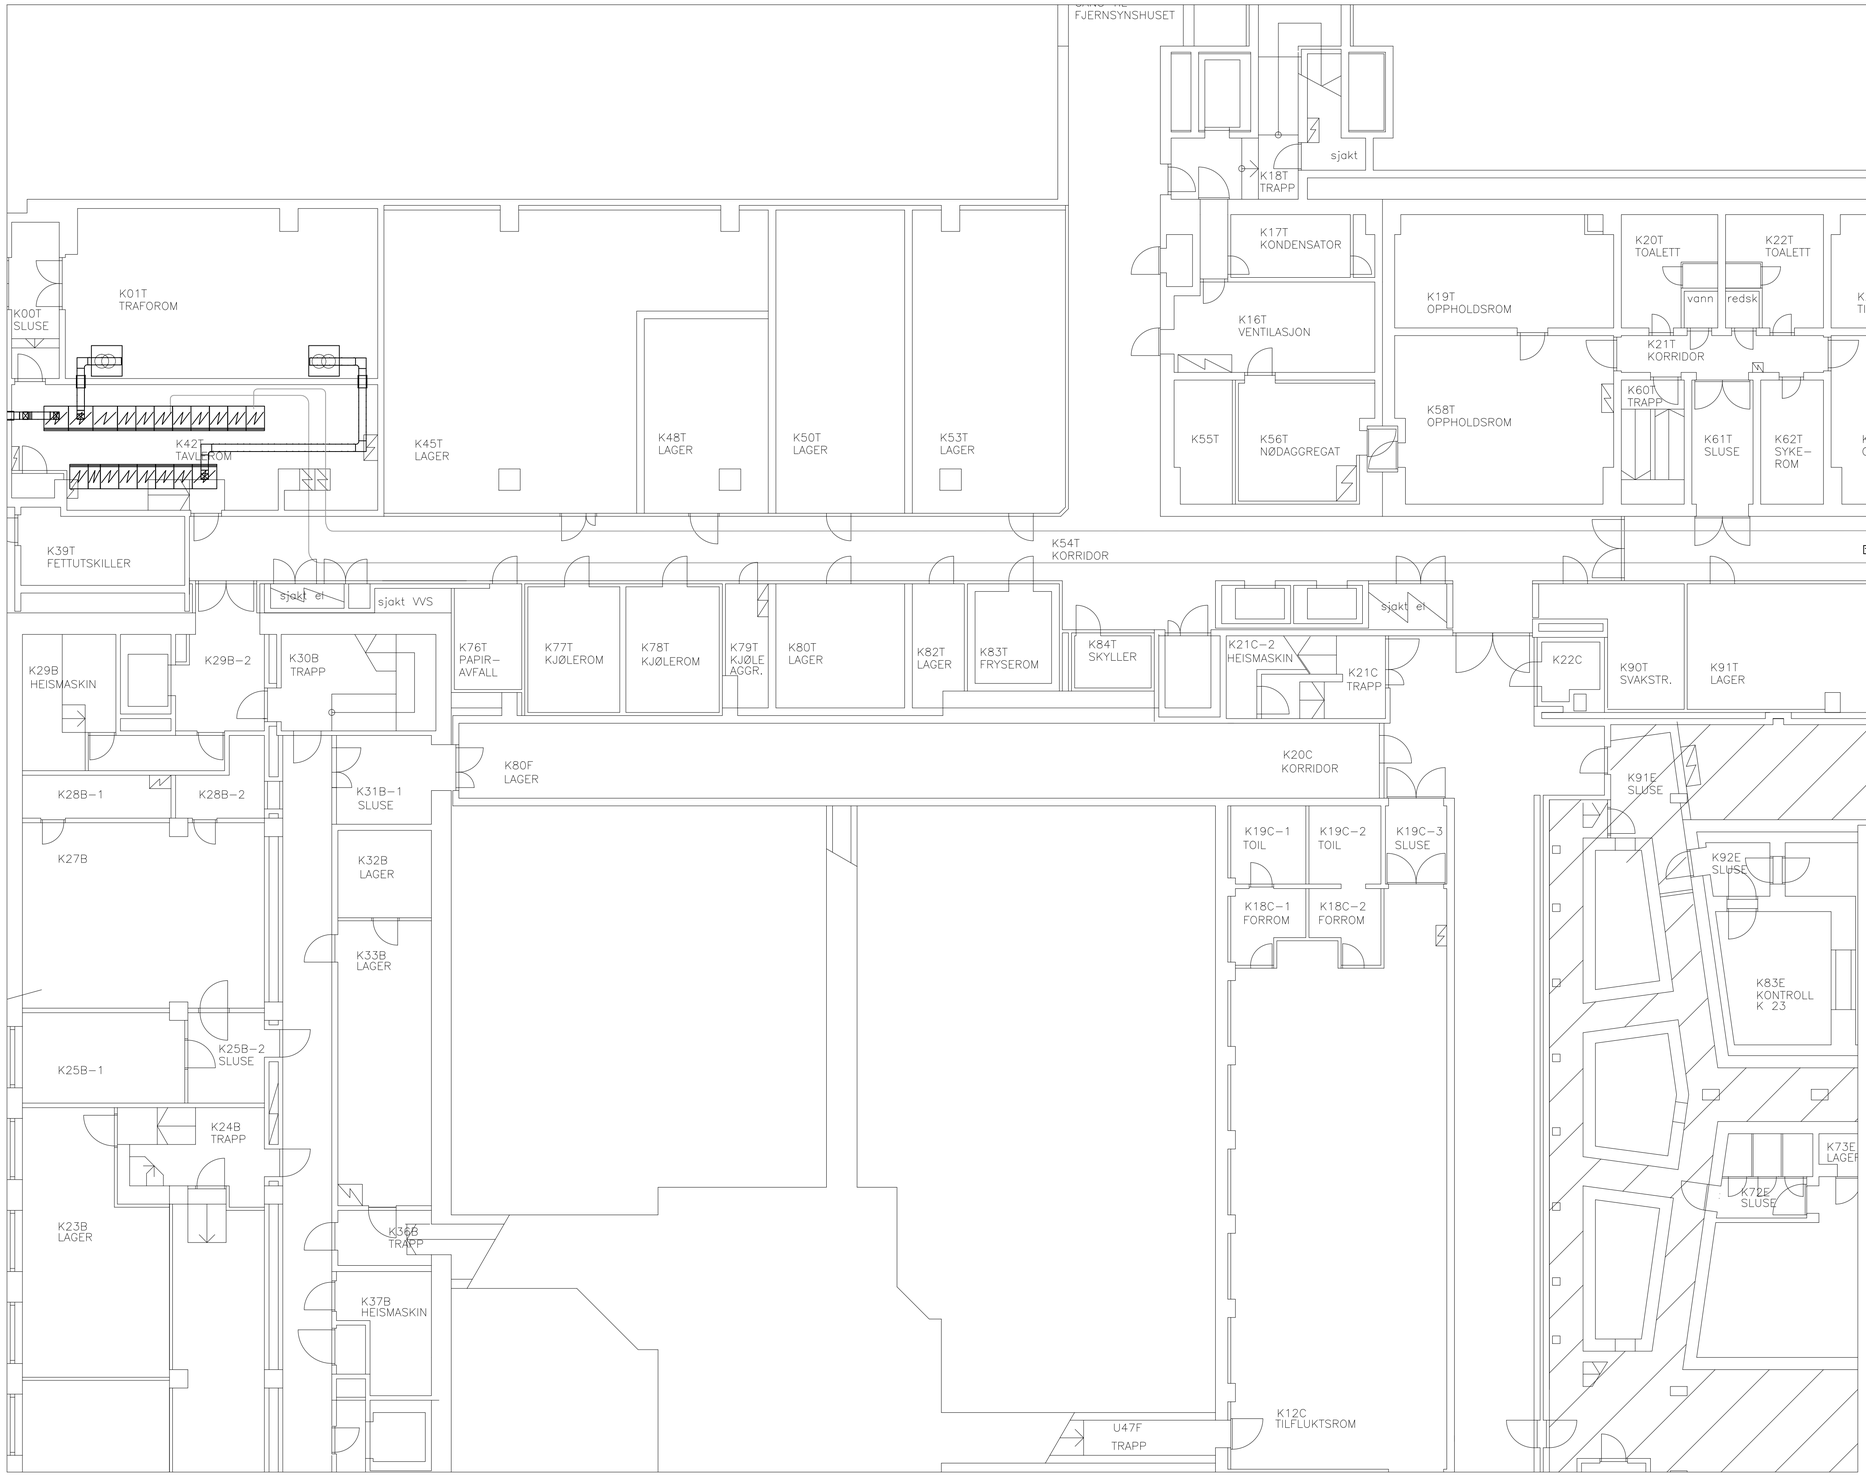

Nytt Dieselaggregat Lavspentforskyning	Tegning nr. E43.Kj.00	Rev.
	Status Foreløpig	

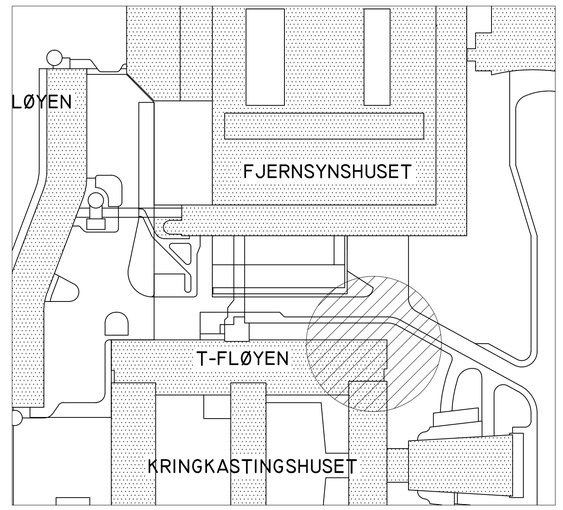

Rev.	Dato	Revideringen gjelder	Nr.	Saksb.	Sidem.k.	Oppdr.a.
_	15.04.13	Tillbudsunderlag		VSK	PLAR	PLAR

NRK	Tegnet av vsk	Saksbehandler vsk
Kjeller T-fløy Nytt Dieselaggregat Lavspentforskyning	Sidemannskontr. plar	Oppdragsansvarlig plar
	Fag RIE	Målestokk A1 : 1:100
	Dato 15.01.2013	
COWI	Oppdragsnr. 134576	Status Foreløpig
	Tegning nr. E43.Kj.00	Rev.

Format: A1 Filnavn: \\cowi.net\projects\A005000\A007492\Marienlyst\Kringkastingshuset\Nytt agregat T-fløy\E43Kj.dwg Xref: K0etg xref.dwg Generator.dwg Plantegning T-fløy Anbudstegning.dwg K0etg.dwg B208-1 og 2.dwg E41Kj.dwg

Plot: VSK 16.05.2013 09:07