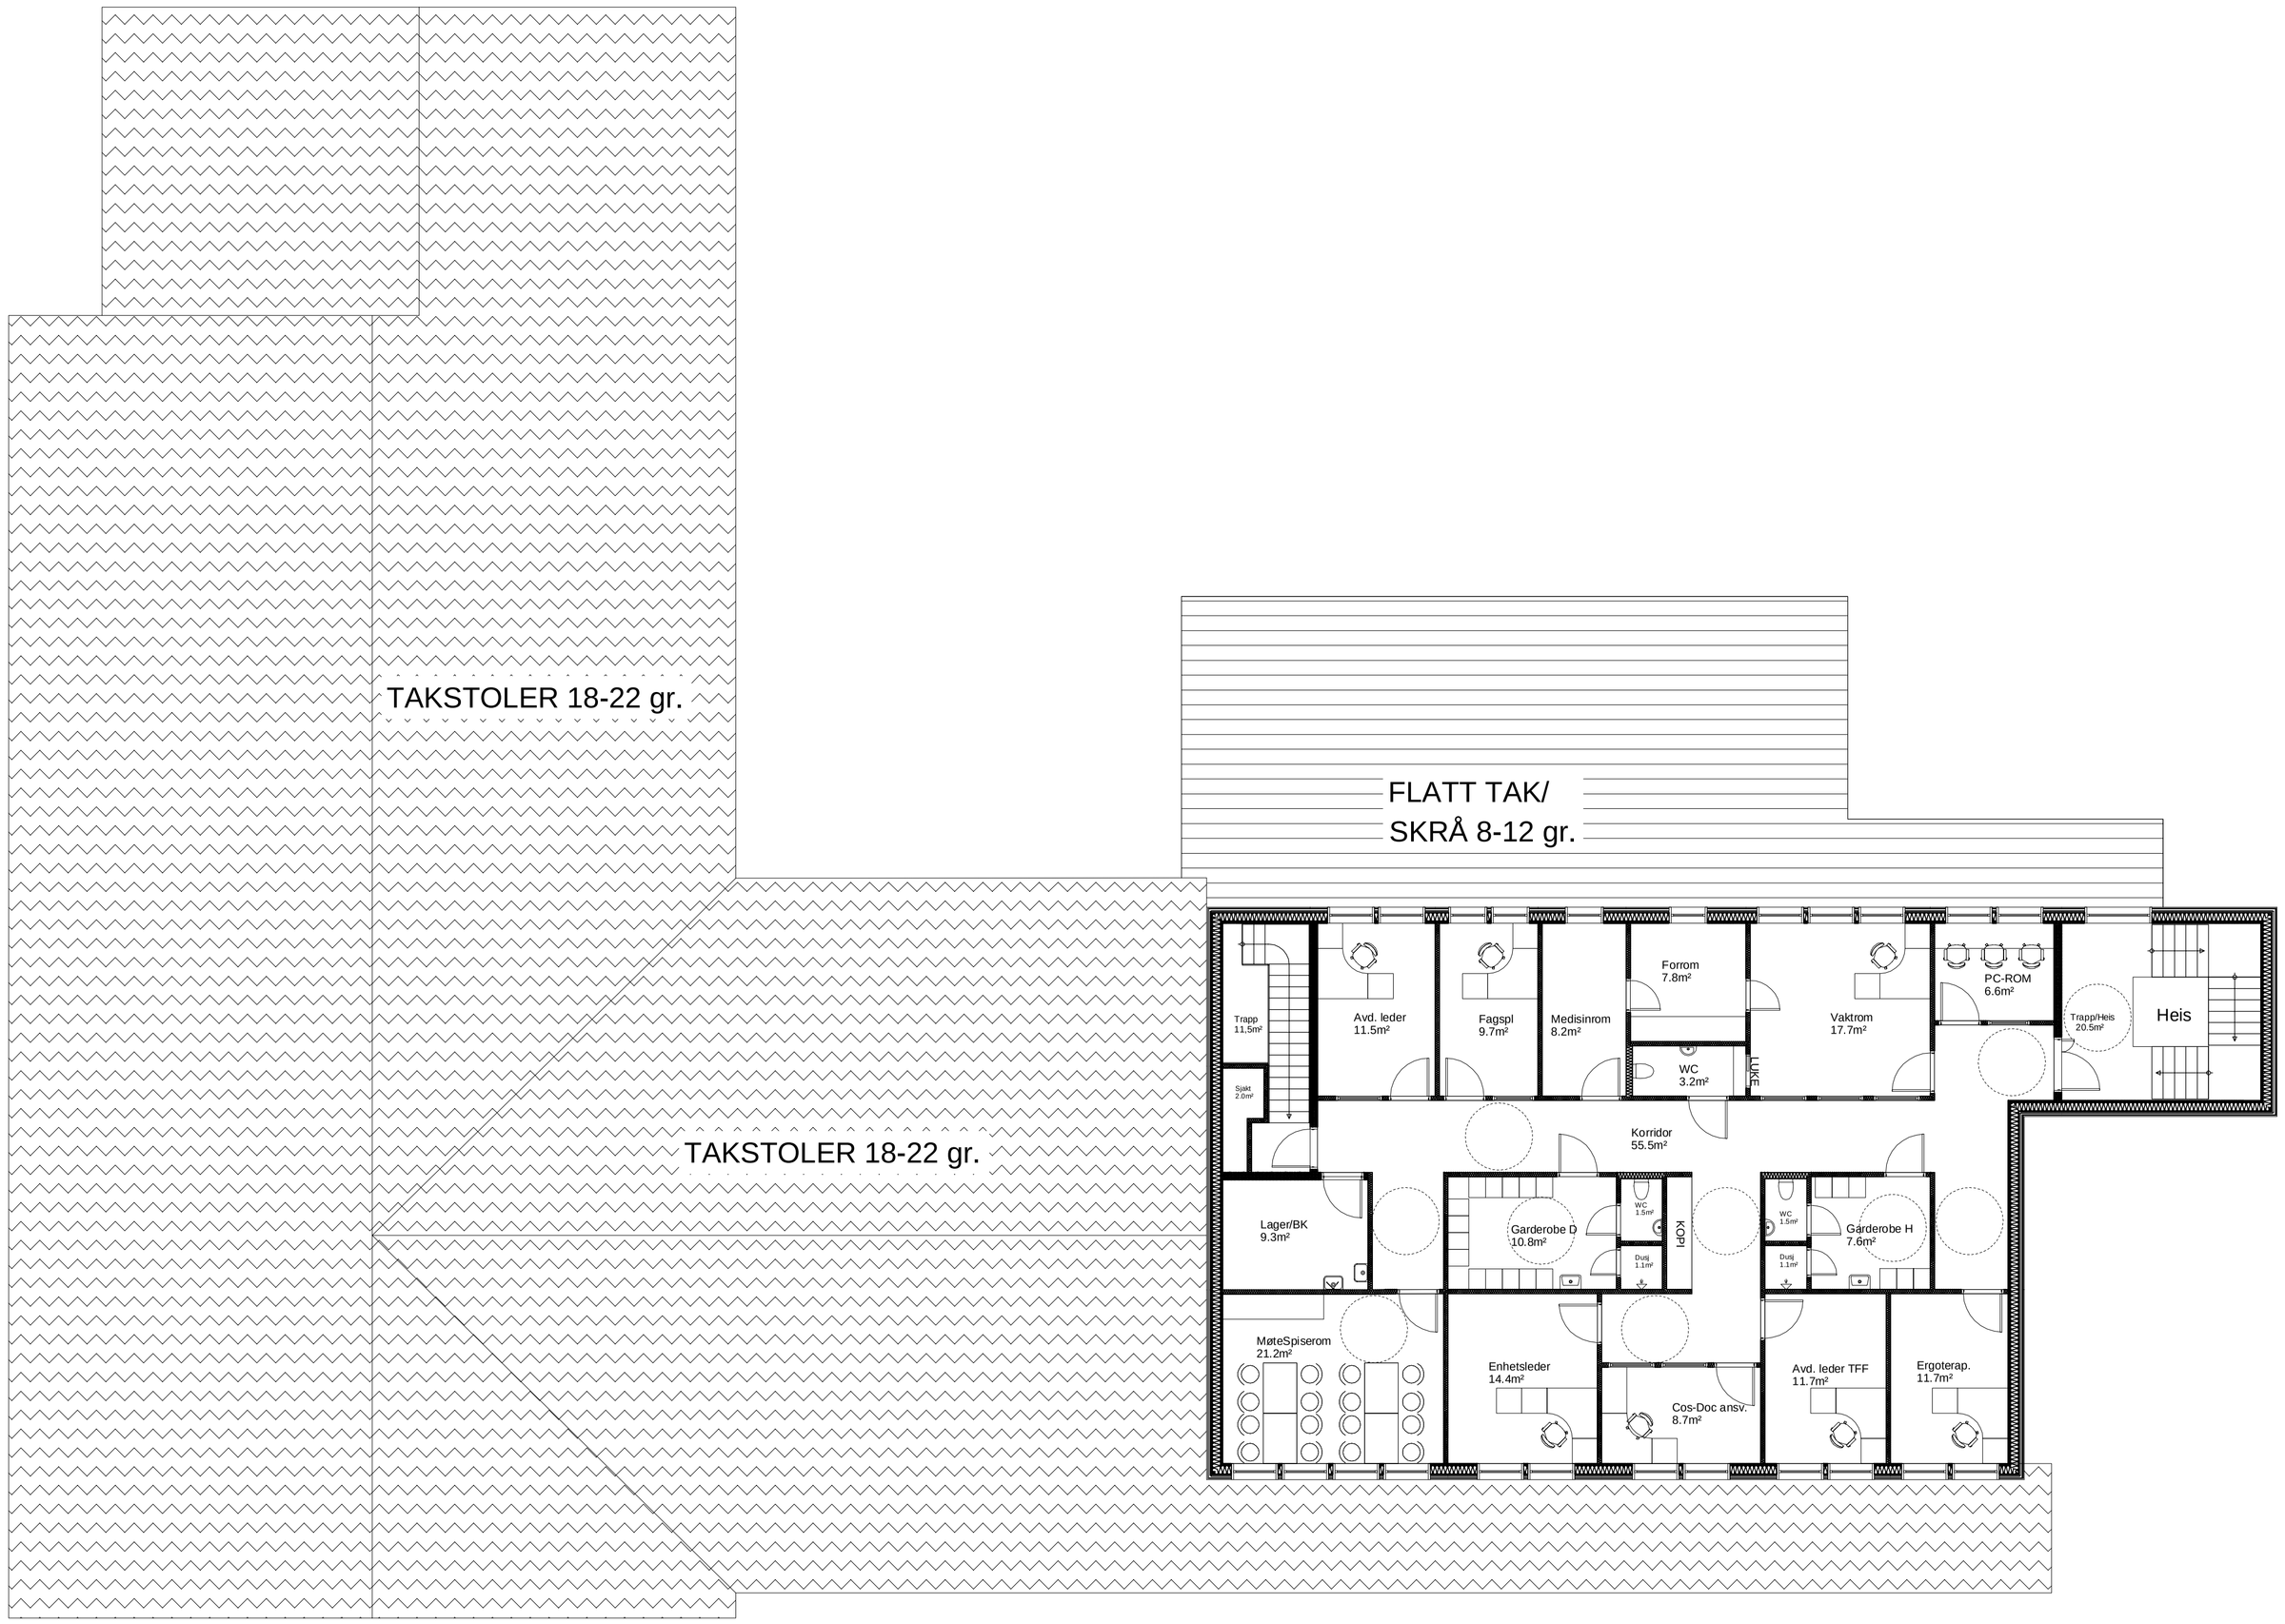

BRA 2. ETG. ADM. FLØY : 263 m2

BTA 2. ETG. ADM. FLØY : 295 m2

OPPDR. NR.	TEGN. NR.	REV
1433	-A- 111	

REV	DATO	REVISJONEN GJELDER	SIGN.	KOP
-	-	-	-	-

TEGNINGSTYPE	DATO
SKISSE	25.09.201
FORPROSJEKT	-
SØKNAD	-
TILBUDSTEGNING	-
ARBEIDSTEGNING	-
SOM BYGGET	-

Denne tegningen er beskyttet ved lov om opphavsrett og må ikke kopieres eller benyttes uten samtykke

A - ARK	Bjørnstad Prosjektering AS BJØRNSTAD PROSJEKTERING AS PB. 1361 2405 ELVERUM T 62459400
B - RIB	
R - RIBR	
E - RIE	
V - RIV	

Tiltakshaver: Alvdal Kommune

TFF boliger Alvdal Kommune

Plan 2.etasje

FILNAVN:

MÅL: 1:100

DATO: 25.09.2012

SIGN. MAF

KONTR.

OPPDR. NR.	TEGN. NR.	REV
1433	-A- 111	