
 
 



SYMBOLFORKLARING:

-  EKISTERENDE
BRANNSEKSJONERINGSVEGG
KLASSE REI 120-M (A2-s1,d0
[A120])
-  BRANNCELLEBEGRENSENDE
VEGG KLASSE EI 60 [A60]
-  BRANNCELLEBEGRENSENDE
VEGG KLASSE EI 30 [B30]
-  RØMNINGSRETNING

RISIKOKLASSE 2
BRANNKLASSE 1

KRAV TIL BÆRESYSTEM I TILBYGG:
R15 [B15]


KRAV TIL BÆRESYSTEM
FORUTSETTER AT IKKE
BYGGEREN HAR STRENGERE
SELVPÅLAGTE KRAV.

TILBYGG SKAL HA
BRANNALARMANLEGG KATEGORI 2.
ANLEGG I EKISTERENDE BYGG KAN
SANNSYNLIGVIS UTVIDES I TILBYGG.

TILBYGG SKAL HA
UTGANGSMARKERINGSSKILT OVER
UTGANGER.

Hvis det skal være åpning i veggen, må det være luke, vindu eller branngardin med klasse minimum E30 som lukker automatisk ved brannalarm.


Dekke over
kontor: EI30 [B30]

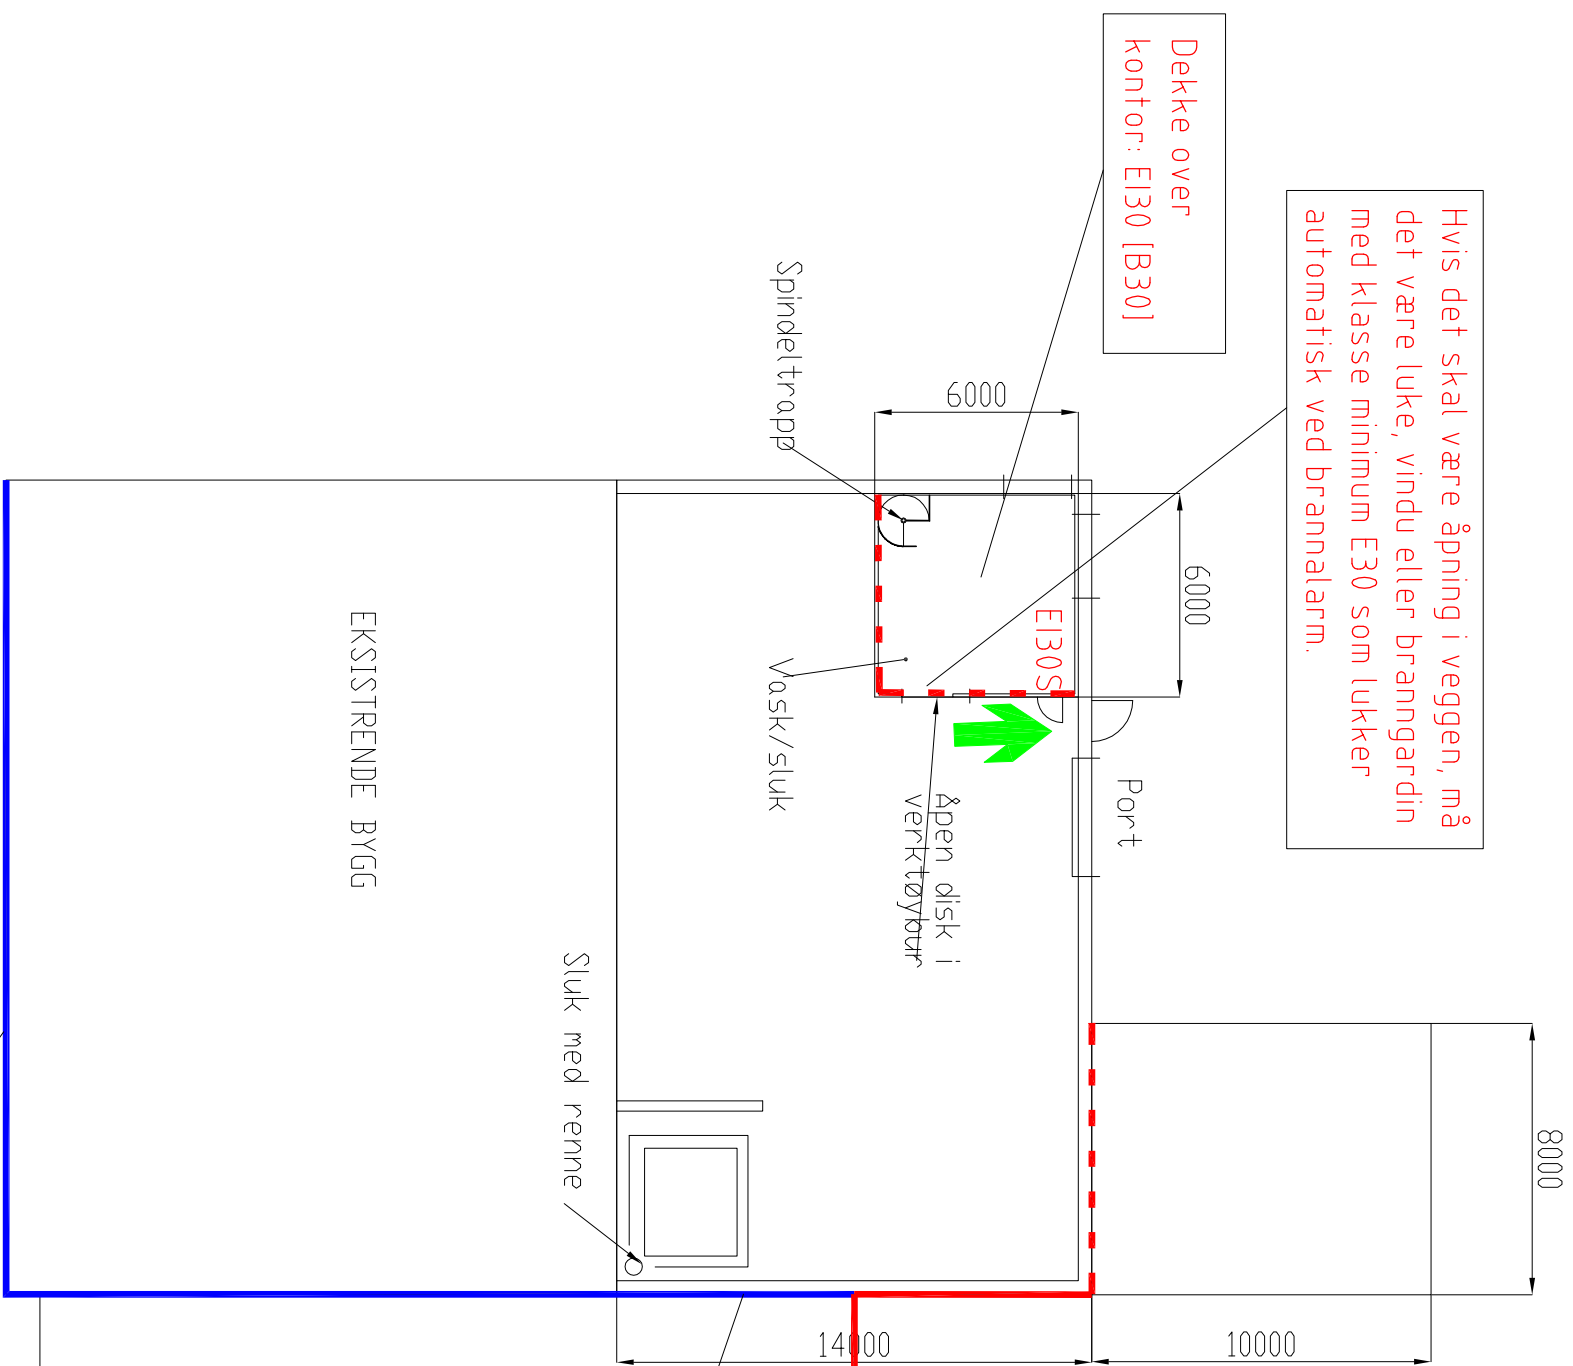

Vegg i 5 meter ut fra innvendig hjørne utformes som EI60. Vindu må mures igjen eller byttes med vindu med klasse E60.

Et vindu i eksisterende yttervegg må mures igjen. F.eks med Leca.

Eksisterende seksjoneringsvegg er opplyst å være utført i betong, Det er en dør i veggen og dette er en brannklassifisert ståldør. Det er ikke gjennomføringer i seksjoneringsveggen. Det er eget ventilasjonsanlegg for seksjonen.

REV. INDEX	REVISJONEN GJØRER	DATE	TEGN.	KONTR.
Oppdragsnr	TE			
Oppdrags	Kontroller DM			
	Godkjent DM			
	Date	23.06.2013		
Tegningsstille	Medtekt i:		Format	A3
BRANNPLAN	Oppdrags nr	2710283		
PLAN 01	Tegning nr	BR-01		
	Rev.	-		
<p>  REINERTSEN Lufthavnsveien 1 1497 TRONDHEIM TELEFON 85 51 100 TELEFAX 73562411 </p>				
<p> P:\RII_DOK\0605\K1\13\710_271_Forsvarsbjrgg_M0_D14\2710_283_FFI-Prototypemarkeringsskilt3_Pro013_0816\Tegninger </p>				