


Simens A/S

Skjema nr.	Kurs nr.	Kursfortegnelse tavle: r 15/16 - 2	Rekkekl Nr.	Sikr. Amp.	Tverrsnitt
	Q1	hovedbryter normalstrøm		63	3 x 16
	L1	Lys korridor L208	1--1	10	2 x 1,5
	L2	Lys korridor L208	2--2	10	2 x 1,5
	L3	Styrestrøm kurs L1-L2	101--102	6	
		Bryter korridor L208	103--104		
	L5	Lys lager L207	5--5	10	2 x 1,5
		Bryter lager L207	6--6	10	2 x 1,5
	L7	Lys lager L208	7--7	10	2 x 1,5
	L8	Lys lager L208	8--8	10	2 x 1,5
	L9	Bryter lager L208	9--9	10	2 x 1,5
	L10	Stikk i lager L208	10--10	16	2 x 2,5
	L11	Lys lager	11--11	10	2 x 1,5
	V1	Varme lager L207	1--1	16	2 x 2,5
	V2	Styrestrøm kurs V1	107--109	10	2 x 1,5
	V3	Varme lager L208	3--3-3	20	3 x 4
	V4	Styrestrøm kurs V3	110--112	10	2 x 1,5
	V5	Varme korridor L205	5--5	25	2 x 6
	V6	Styrestrøm kurs V5	113--115	10	2 x 1,5
	V7	Varme lager	7--7	10	2 x 1,5
	V8	Styrestrøm kurs V7	116-6118	10	2 x 1,5
	V9	port nr 20	9--9-9	20	3 x 4
	V10	Chemelex varmekabel 50m HVAT -D(55)	11--11	16	2 x 2,5

KISO { 1 SV 32 10 2x2,5
 2 SV 35 10 2x2,5
 3 KISO teleskop 8 10 2x2,5

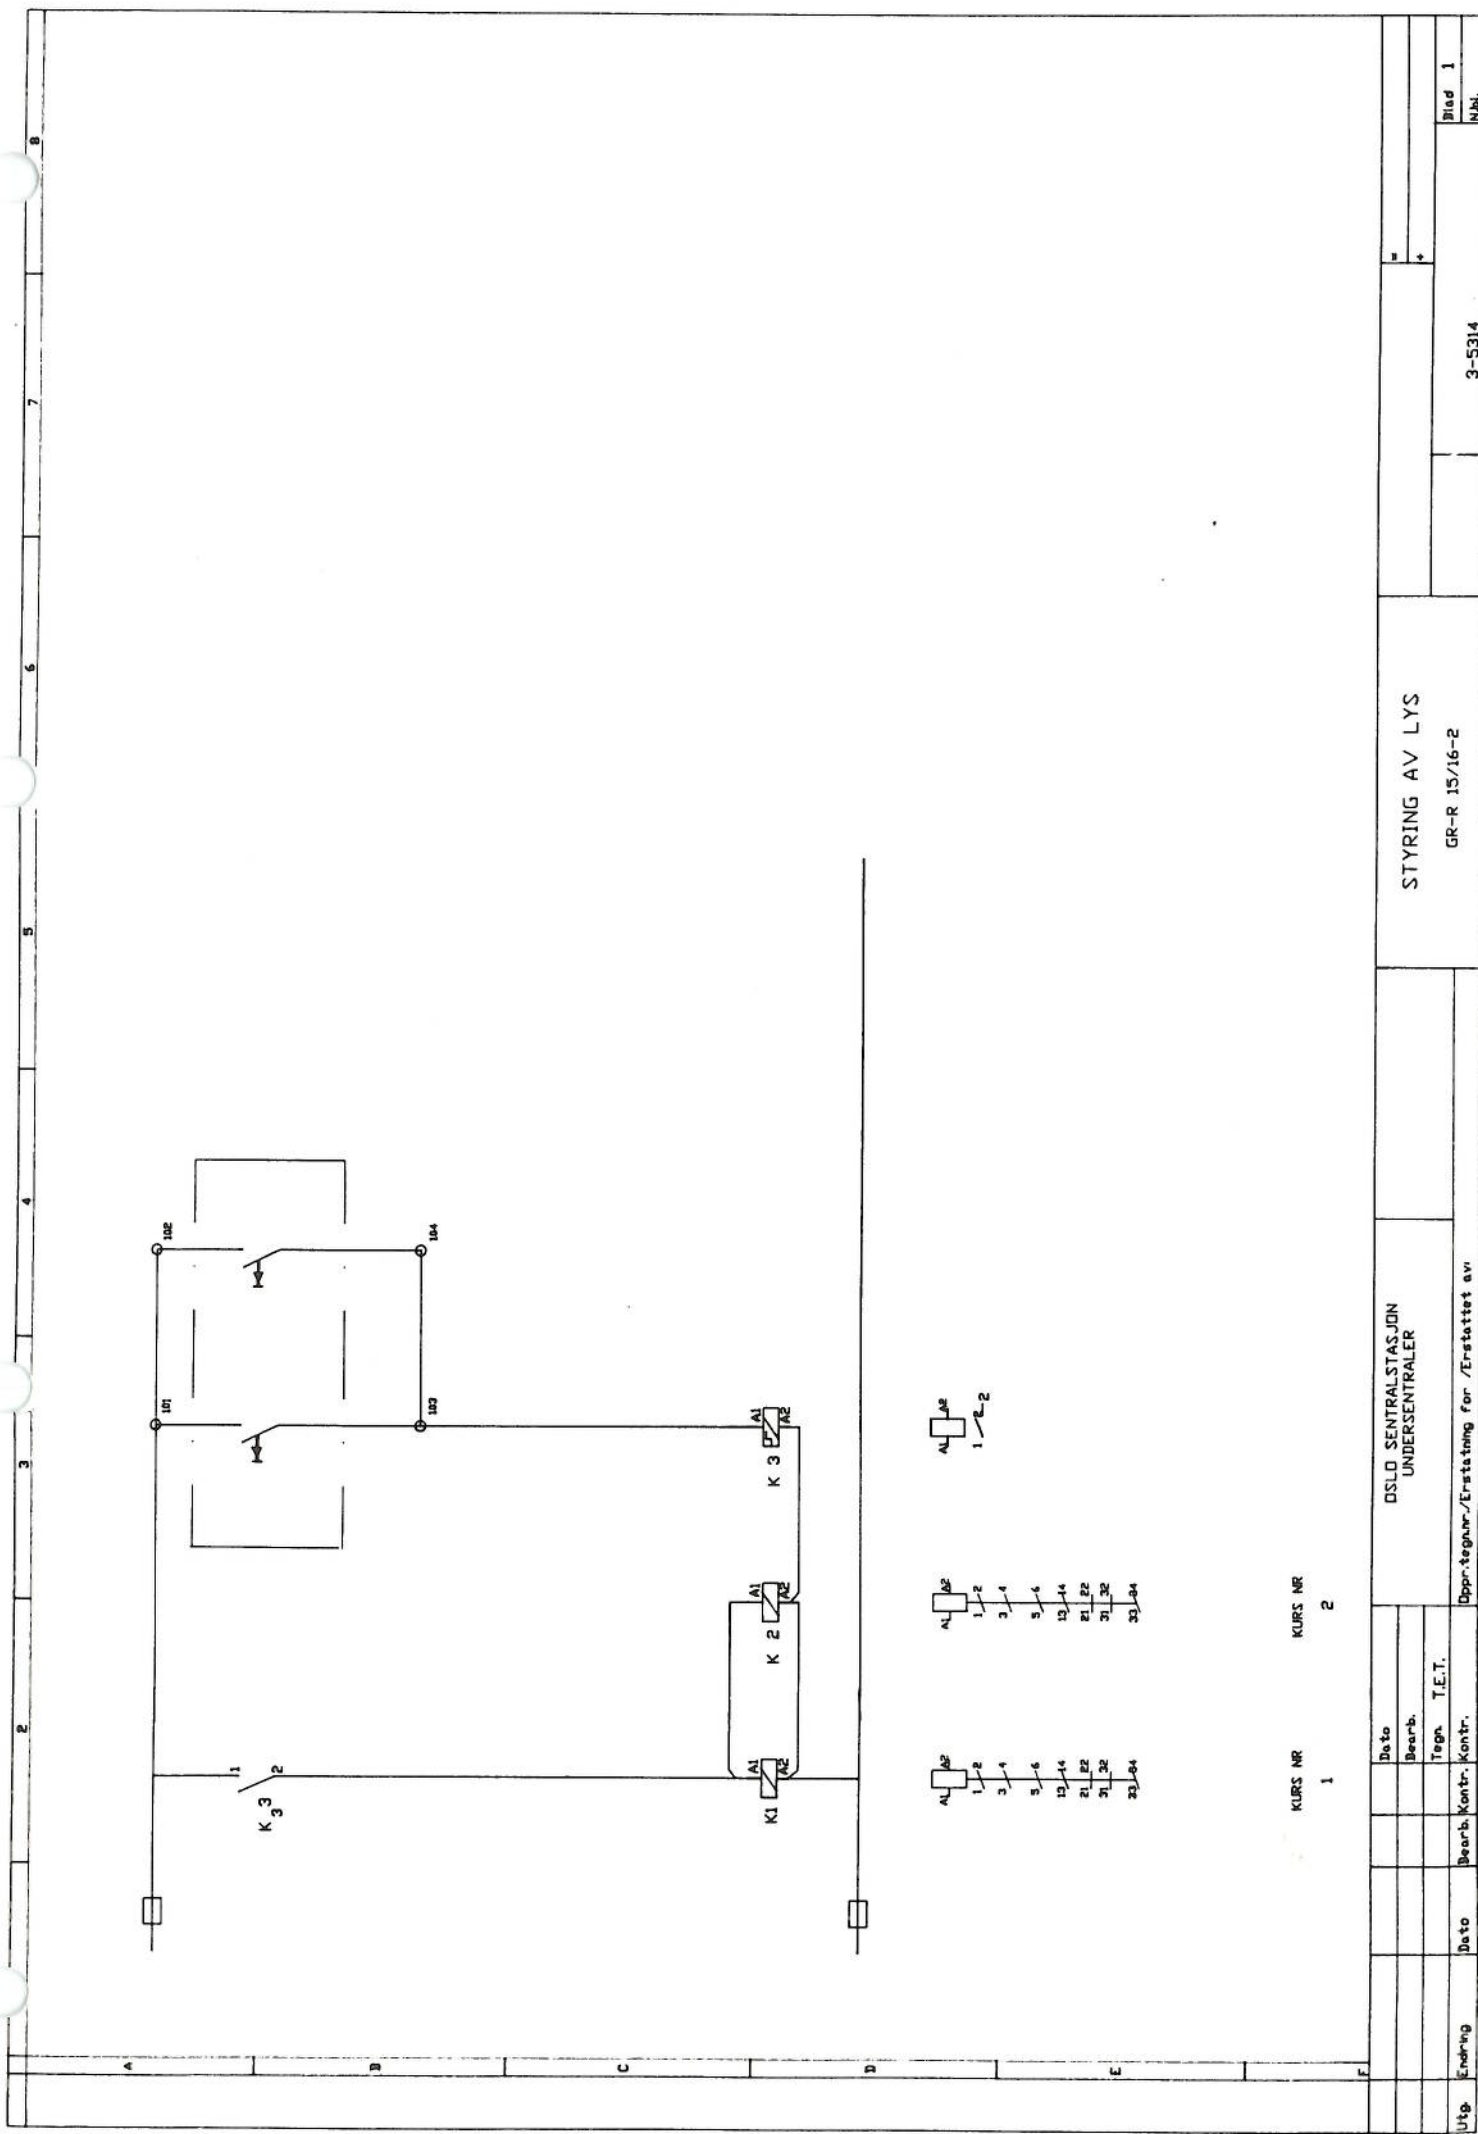

STYRING AV LYS
GR-R 15/16-2

3-5314


DSLD SENTRALSTASJON
UNDERSENTRALER

Oppr.tegning-/Erstatning for /Erstattet av


KURS NR 1
KURS NR 2

- | | | | | | |
|----|----|----|----|----|----|
| AL | AF | AL | AF | AL | AF |
| 1 | 1 | 1 | 1 | 1 | 1 |
| 2 | 2 | 2 | 2 | 2 | 2 |
| 3 | 3 | 3 | 3 | 3 | 3 |
| 4 | 4 | 4 | 4 | 4 | 4 |
| 5 | 5 | 5 | 5 | 5 | 5 |
| 6 | 6 | 6 | 6 | 6 | 6 |
| 13 | 13 | 13 | 13 | 13 | 13 |
| 14 | 14 | 14 | 14 | 14 | 14 |
| 21 | 21 | 21 | 21 | 21 | 21 |
| 22 | 22 | 22 | 22 | 22 | 22 |
| 31 | 31 | 31 | 31 | 31 | 31 |
| 32 | 32 | 32 | 32 | 32 | 32 |
| 33 | 33 | 33 | 33 | 33 | 33 |
| 34 | 34 | 34 | 34 | 34 | 34 |

Utø	Erstøring	Dato	Bearb.	Kont.	kont.


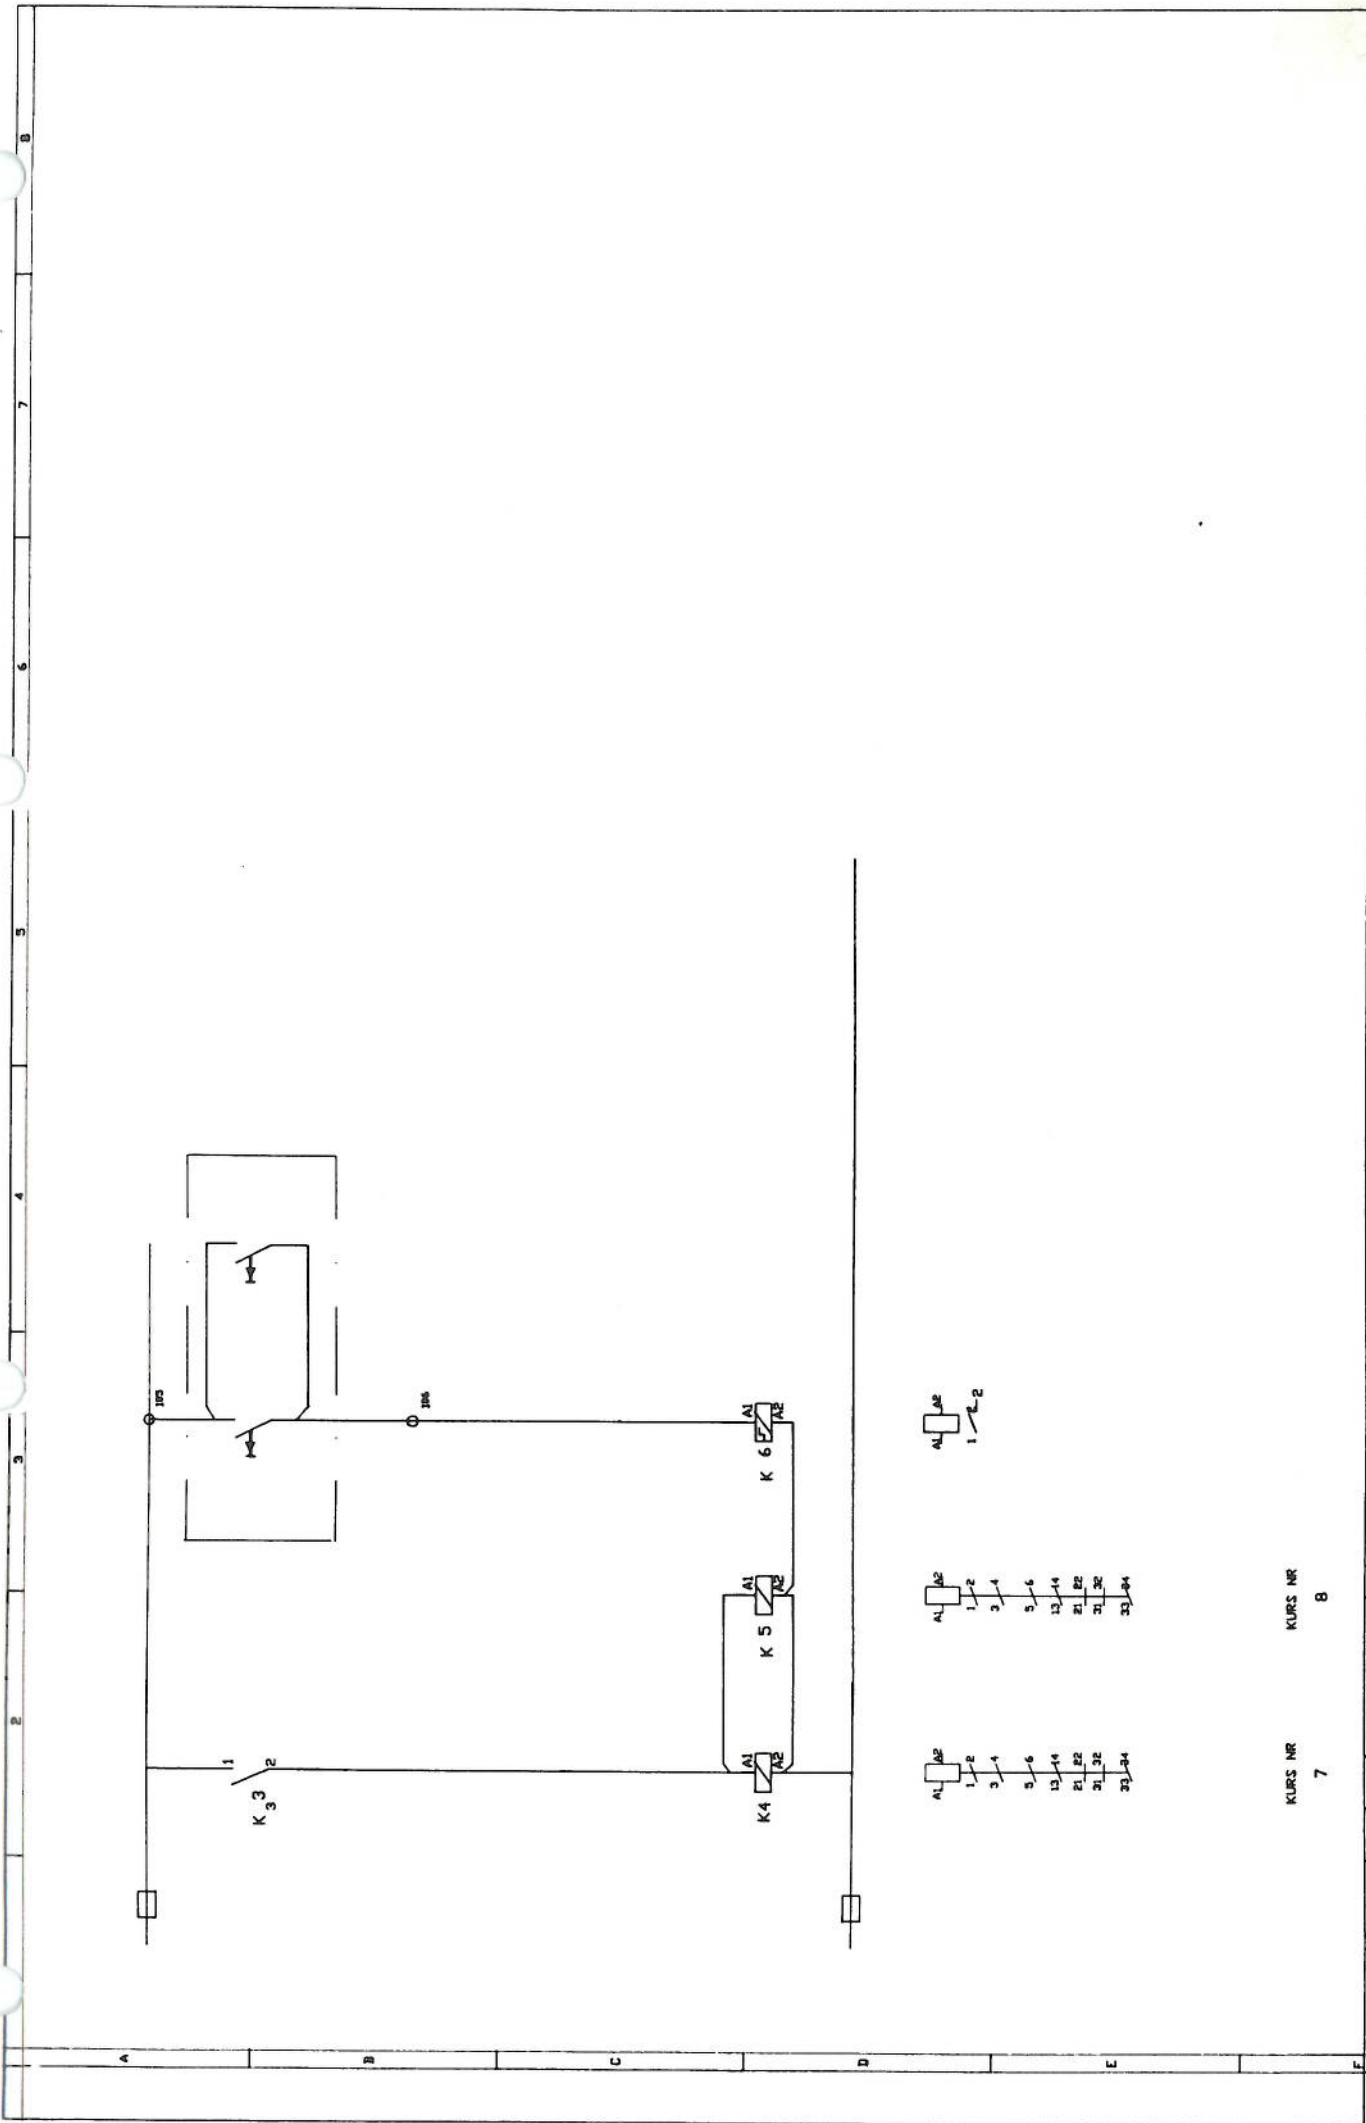


Utö	Endring	De to	Bearb.	Kontr.	De to	Bearb.	Kontr.	T.E.T.	Öppriktning/Erstättning för /Erstättet av
KURSS NR 7 KURSS NR 8									ÖSLD SENTRALSTASJON UNDERSENTRALER
STYRING AV LYS GR-R 15/16-2									
3-5314									Blad 2 Nbl.

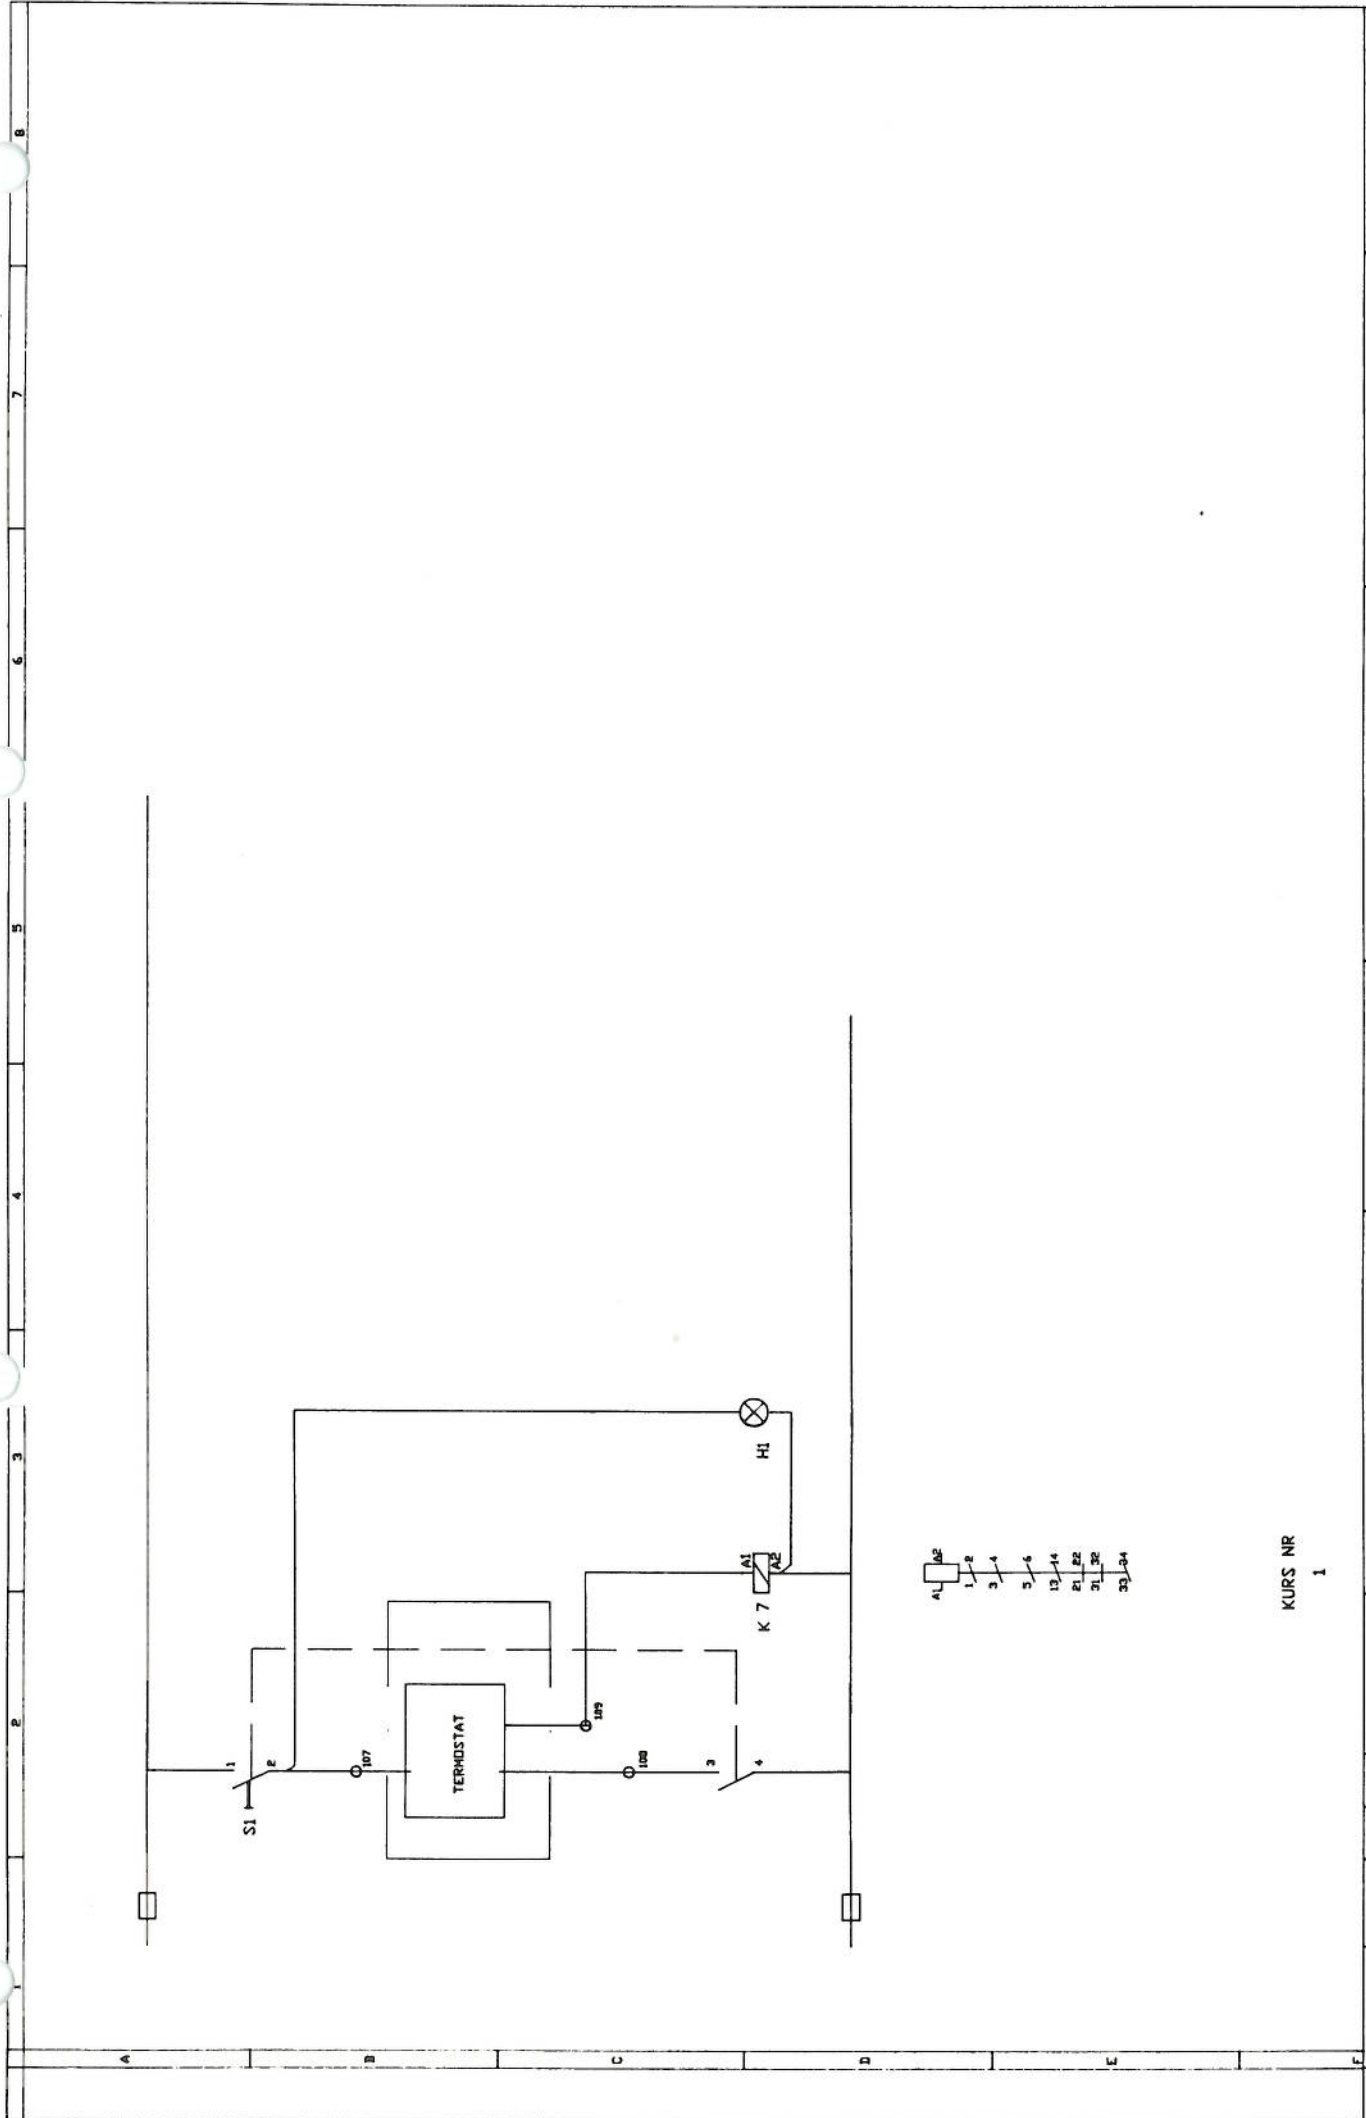


KURS NR
1

Utg.	Endring	Dato	Bearb. Kontr.	Dato	Bearb.	T.E.T.	Dppr.tegnnr./Erstatning for /Erstattet av	
							DSLD SENTRALSTASJON UNDERSENTRALER	
							SIEMENS A/S	
							STYRING AV VARME GR-R 15/16-2	
							3-5314	
							Blad 3	
							NBl.	

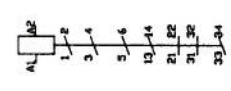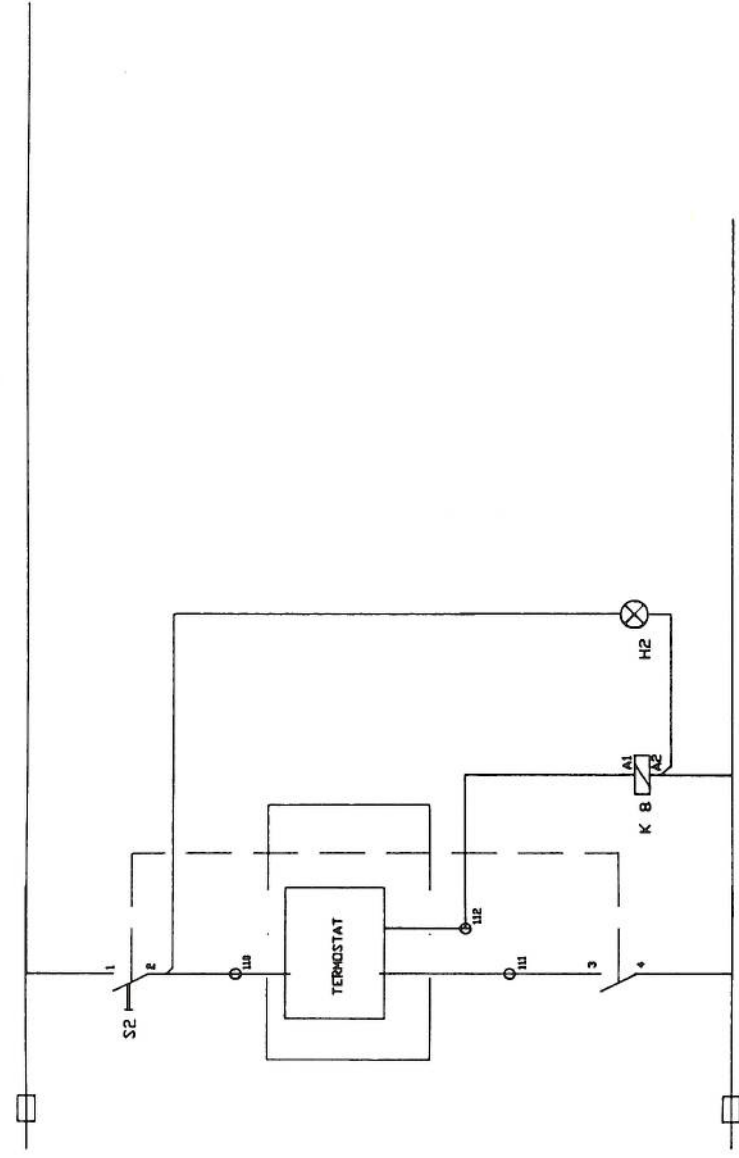


KURS NR
3

Lit.	Dato	Bearb.	Kont.	Dato	Bearb.	Kont.	T.E.T.	DSLD. SENRALSTASJON UNDERSENTRALER	SIEMENS A/S	STYRING AV VARME GR-R 15/16-2	3-5314	Blad 4	Nab.
								Opprettelse/Erstatning for /Erstattet av					

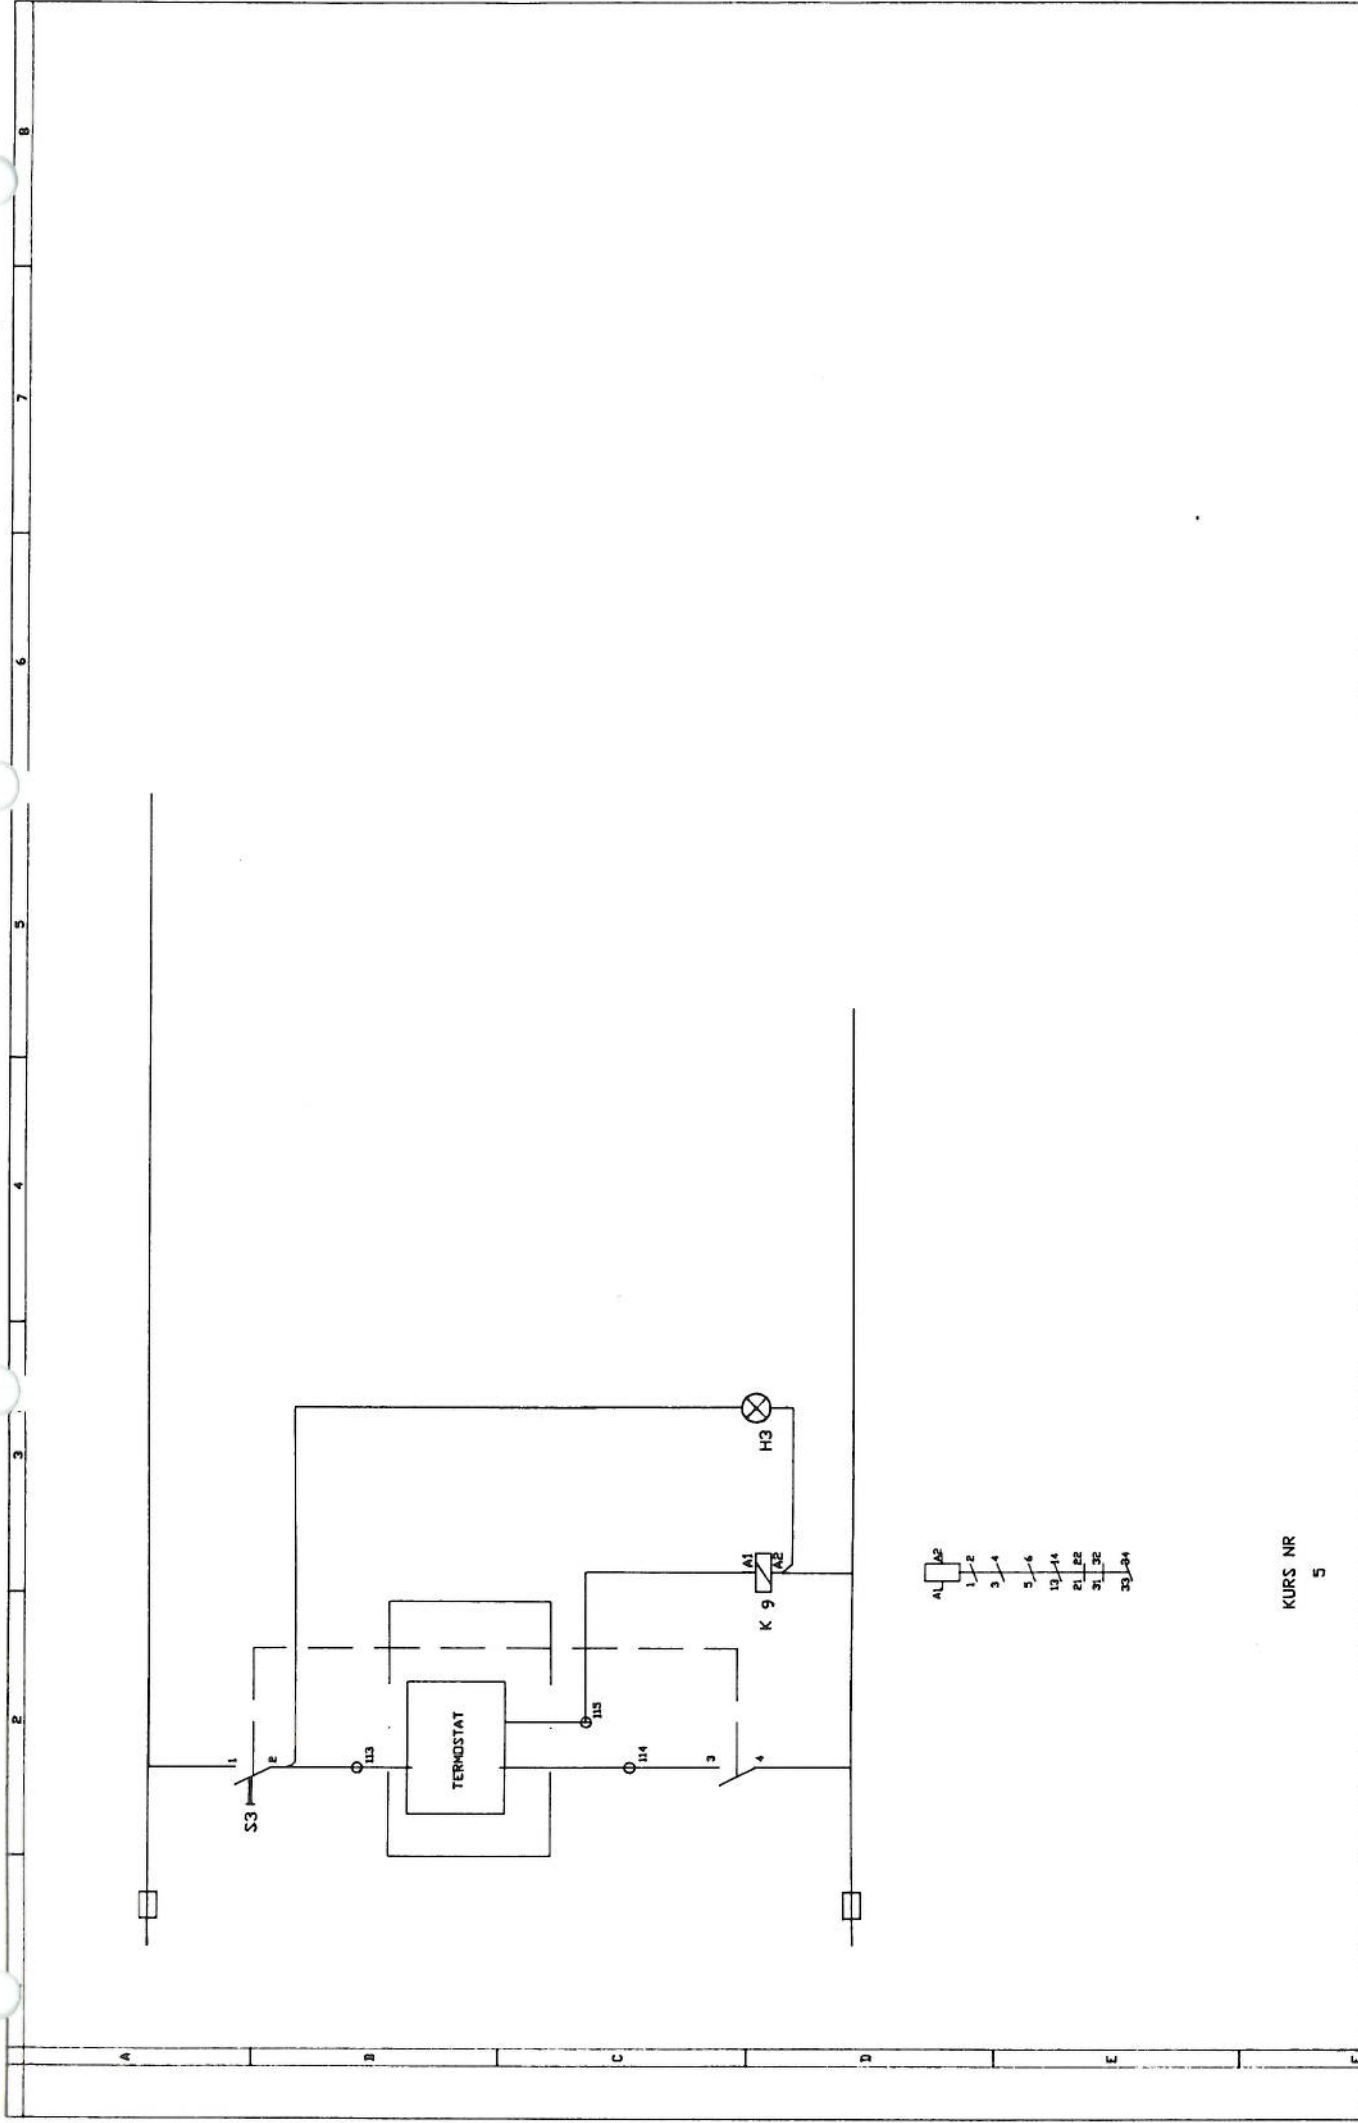

KURS NR
5

Utg.	Endring	Dato	Bearb.	Kontr.	Utg.	Dato	Bearb.	Kontr.
					DSLD. SENTRALSTASJON UNDERSENTRALER			
					SIEMENS A/S			
					STYRING AV VARME GR-R 15/16-2			
					3-5314			
					Blad 5			
					Nbl.			

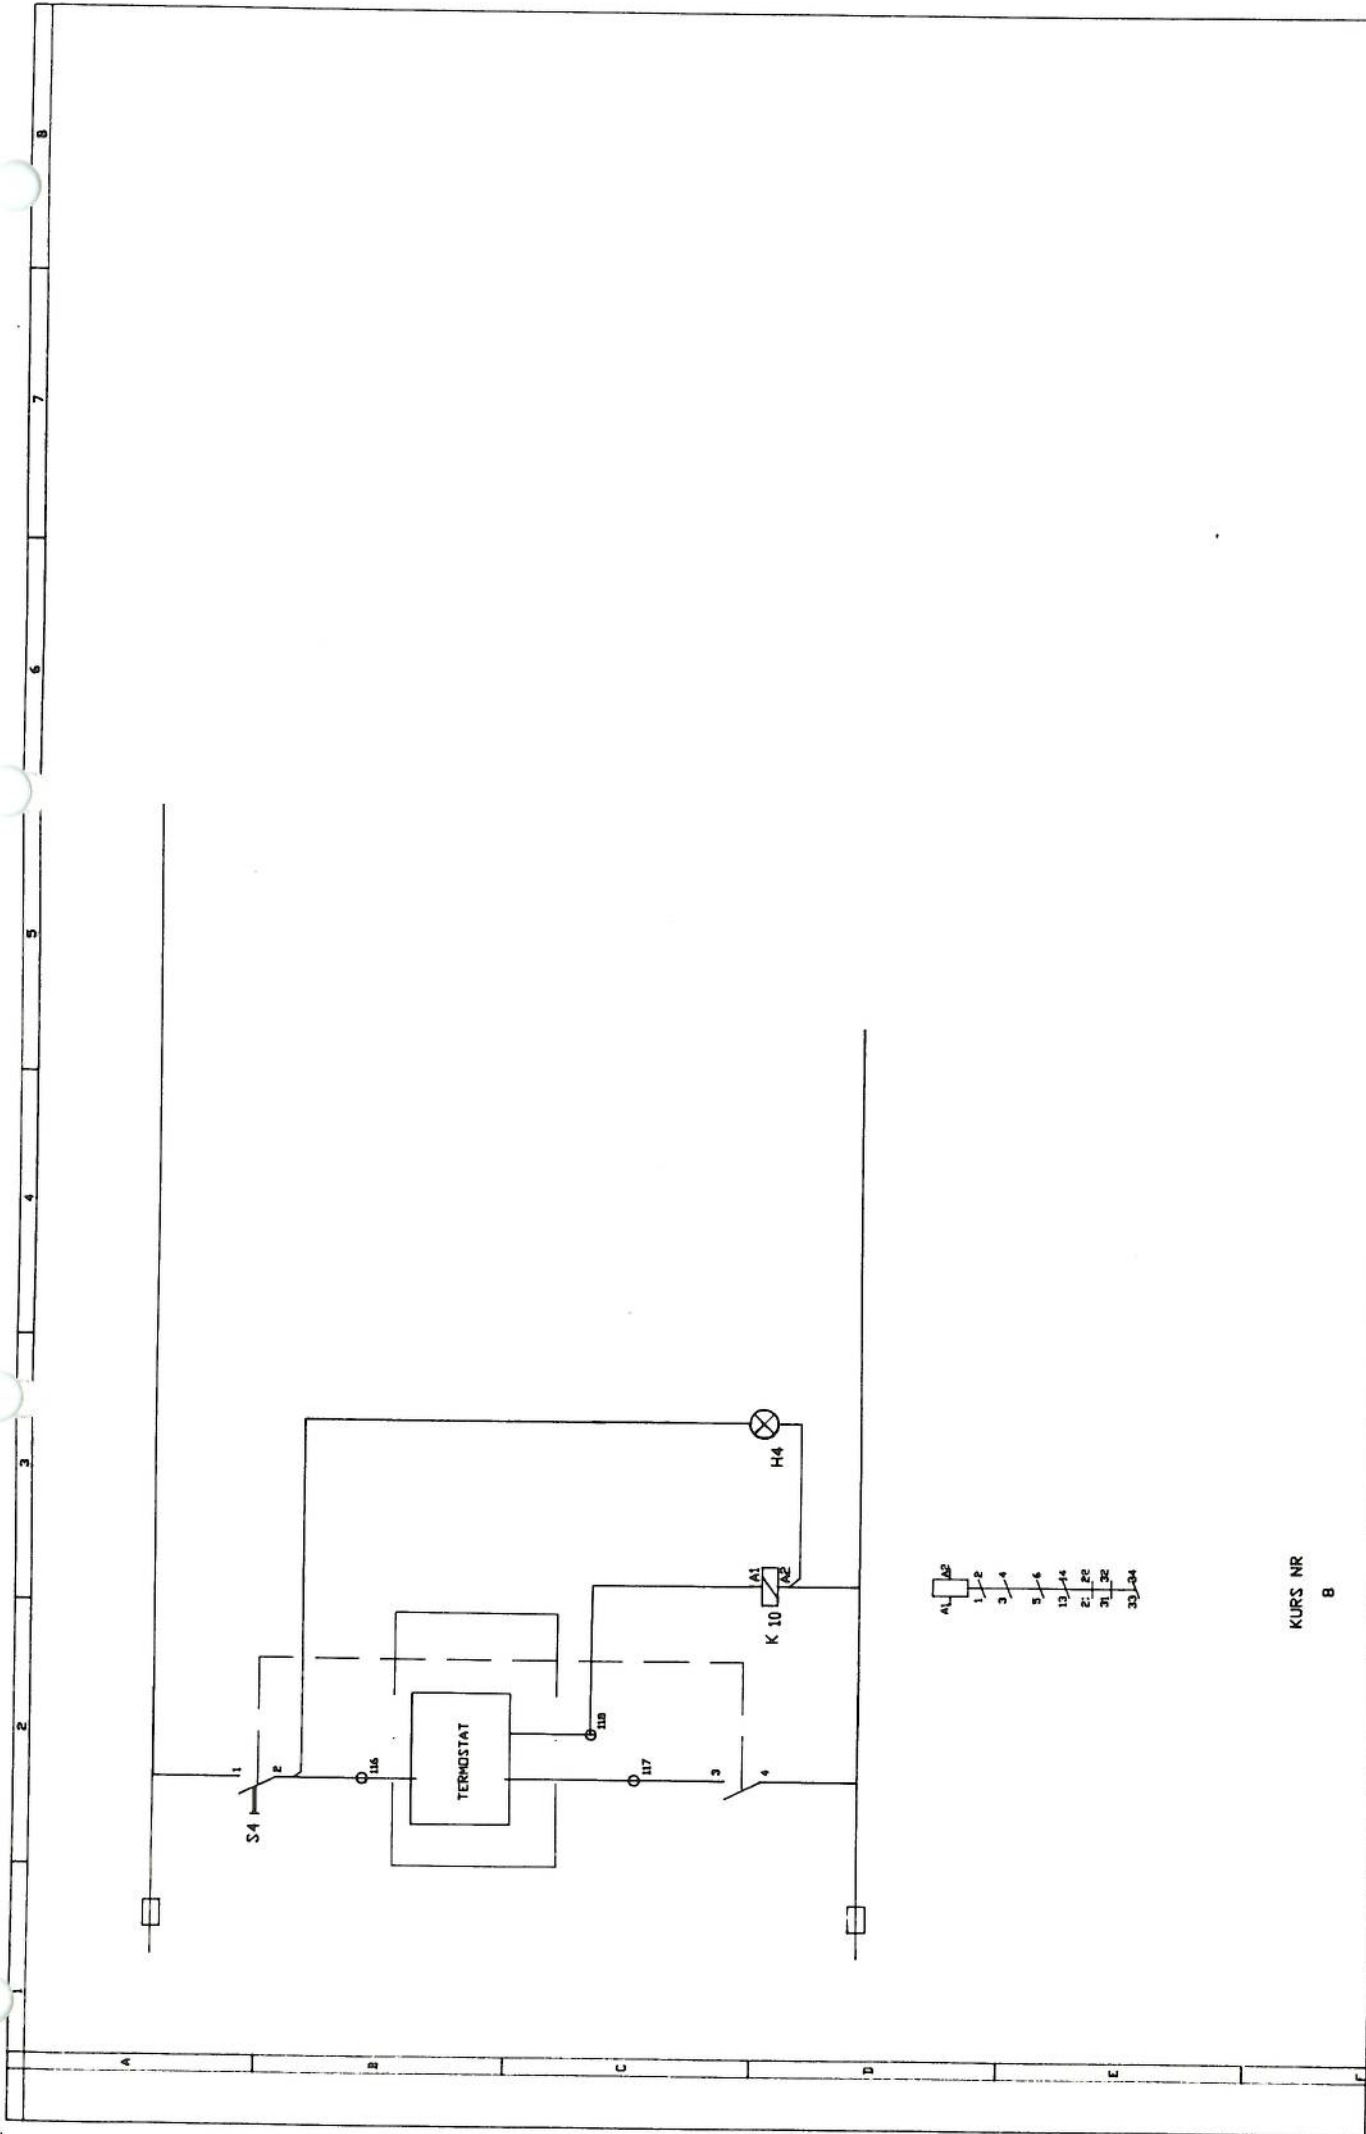

KURS NR
B

Utg	Endring	Dato	Bearb. Kontr.	Tegn.	T.E.T.	Oppr.tegning-/Erstatning for /Erstattet av	DSLD SENTRALSTASJON UNDERSENTRALER	SIEMENS A/S	STYRING AV VARME GR-R 15/16-2	3-5314	Blad 6	Nbl.
-----	---------	------	---------------	-------	--------	--	---------------------------------------	-------------	----------------------------------	--------	--------	------