


Tegnforklaring		Ny	Ekstisterende
Tilfaksgrense	—		
Delplangsgrense	—		
Sluk	■	S-17,50	Ø17,18
Kum	○		Ø17,55
Høyde	•	+17,38	X15,39
Stolpe	•		Ø17,53
Terrangepunkt	•		Ø17,12
Lyspunkt	○		Ø17,0
Fallpil	↘		
Betongstein, radmiks	■		
Betongstein, koksgrø	■		
Asfalt, 1-lag	■		
Asfalt, 2-lag	■		
Naturstensdekke	■		
Tredekke	■		
Grusdekke	■		
Kantstein	■		
Nedsenk	■		
Benk	■		

Restaurant Gymnas  
 Pkarkerings nord  
 Pkarkerings nordøst  
 Skolegård Y og Z  
 Adkomstveg  
 Driftsgård  
 Gjesteparkering  
 Eksisterende ballinge  
 Andre for trafikkløstopping for sportstid. Se ven.

FASE REV. REV. UTTEN DATO GODE  
 REVISJONER:  
 Lokaliseringsskisse:  
 Prosjektleder: (navn, kontakt)

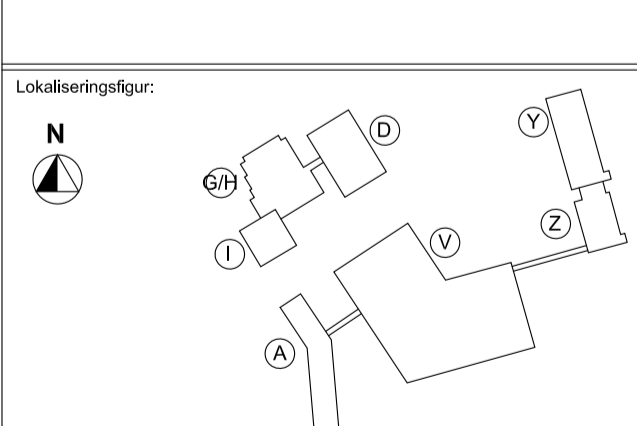

Prosjektører: (navn, kontakt)  
 ARK: ØRK: LARK: ØRK:  
 RIB: ØRIE: ØRIB: ØRIE:

Prosjekt: -navn, lokalitet:  
**04.715 BODØ VGS. NYBYGG & REHABILITERING**  
 Fase: Arbeidstegninger  
 Illustrasjonsplan  
 Torvgata, Bodø  
 Gnr 138/Bnr 3285 mfl.  
 Tegningsnummer: Prosjekt - Fase - Riving - Type tegning - Laget - Fase - Rev.  
**04.715-L-10.101 G01**

Tegn, ark: TRS	Tegn, ark: TRS
Rev. ark: GP	Rev. ark: GP
Dato: 01.09.12	Dato: 01.09.12
Målestokk: 1:500 (A1)	Målestokk: 1:500 (A1)