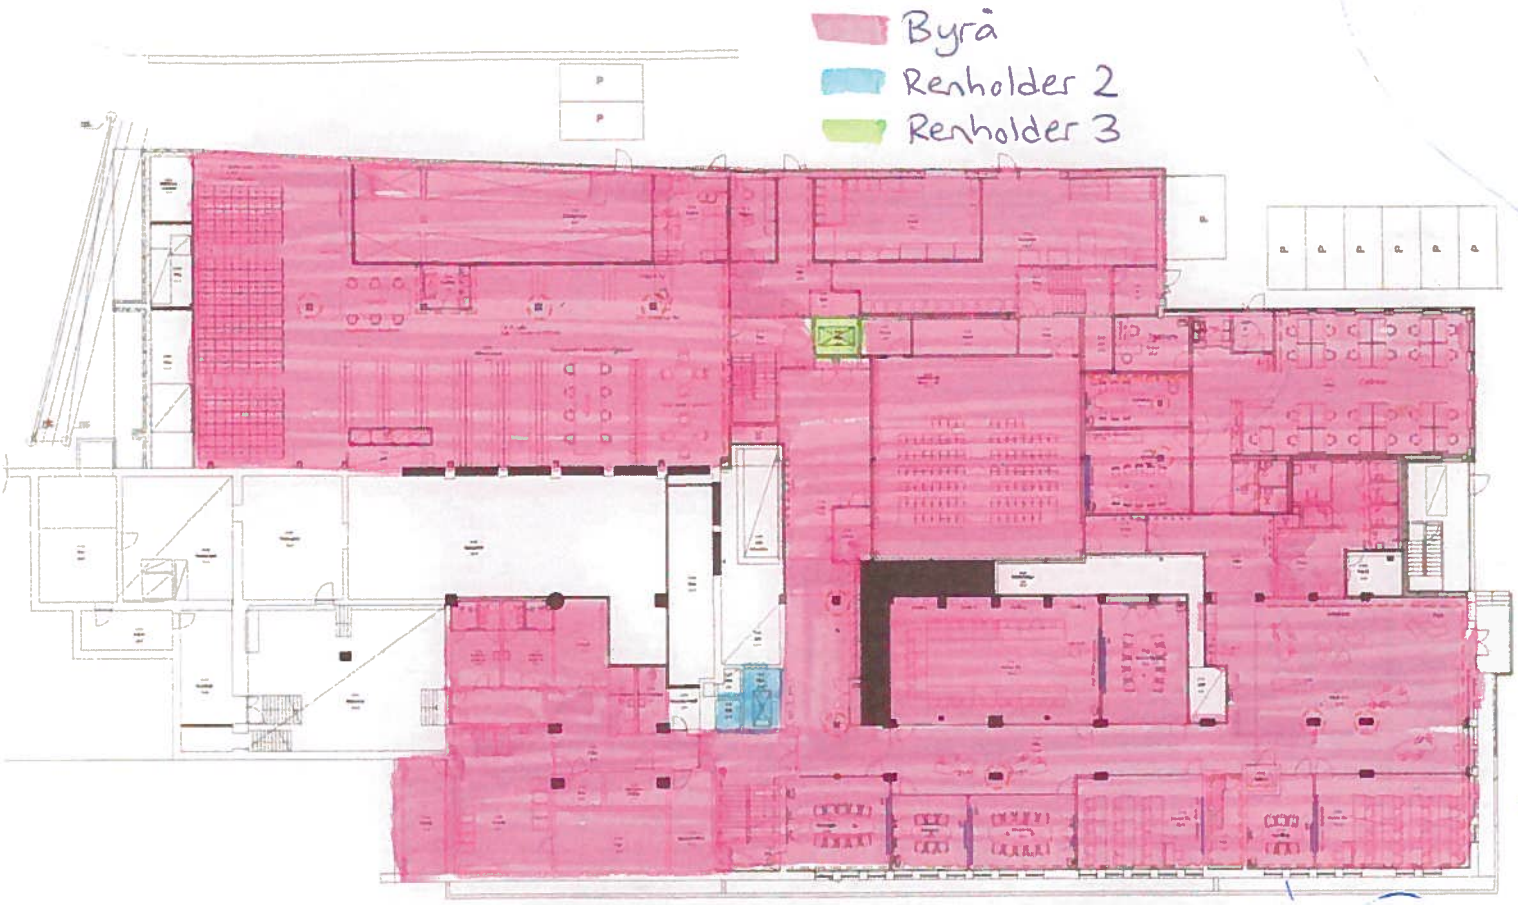

Symbol forklaring

- Gulvboks - strøm og data uttak i gulvet
- Kopimaskin
- Av utstyr - skjærm på vegg
- Av utstyr - whiteboard
- Av utstyr - lerret motorisert
- Av utstyr - prosjektor i taket
- Vegg males med whiteboard maling

Leveranse oversikt

1 Kontor og platemøbler
2 Sitte og konferansemøbler
3 Bibliotek
4 Tilpassede innredninger / finsnekker
5 Kopi / Lager / Spesialrom / Miljøstasjoner

Alle mål må kontrolleres på stedet

REV F	05.09.12	Innredning kopirom	Tegn.av DK	Kontr.av BE
REV G	06.11.12	Møbleringsplaner, hovedutsendelse	Tegn.av BB	Kontr.av DK
REV H	13.11.12	Justert møblering	Tegn.av BB	Kontr.av BE
REV I	08.01.13	Rev. kopirom	Tegn.av BB	Kontr.av BL

BEATE ELLINGSEN AS

Tegn.nr
IA - 2-1-00
Rev.nr Rev.dato
I 08.01.13

ARKITEKT: S+J Arkitekter AS INTERIØRARKITEKT: Beate Ellingsen AS
SSB
0 etg
Møbleringsplan
Oslo 03.10.2011 Mål 1:300 Tegn.av BB Kontr.av DK