


PROSJEKT RELASJON / LOKALISERING

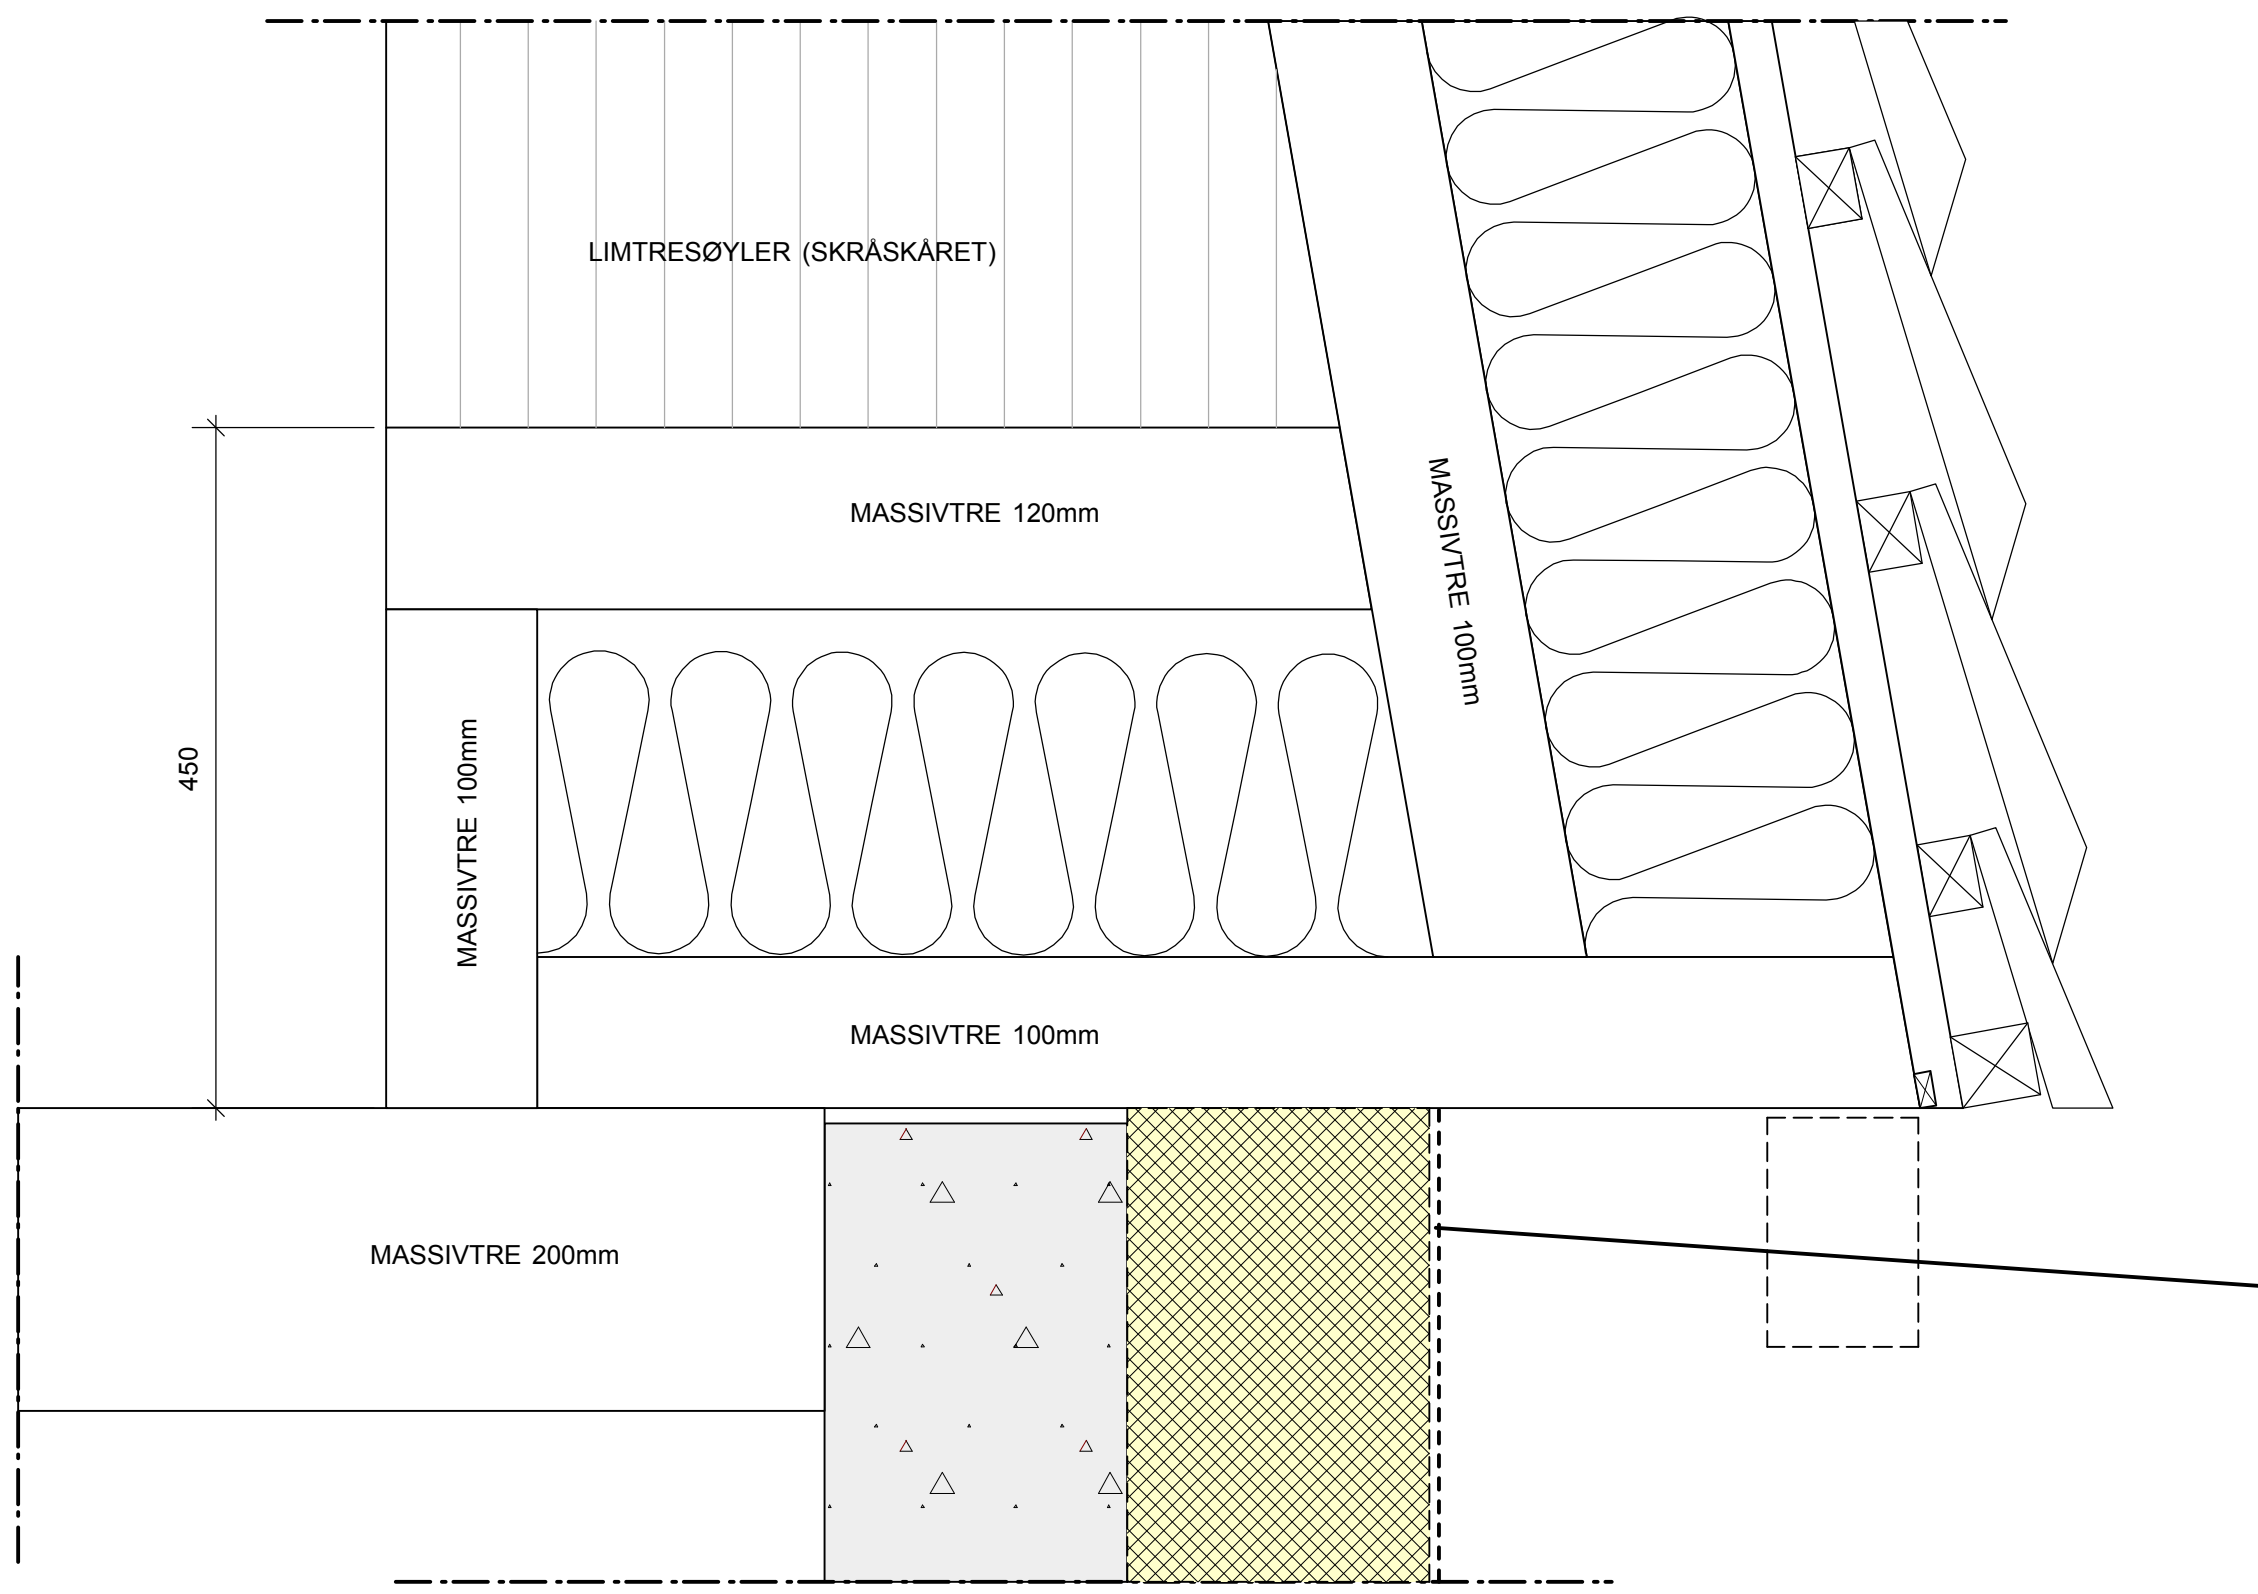

J			
I			
H			
G			
F			
E			
D			
C			
B			
A			

INDEX	DATO	ENDRING	SIGN
-------	------	---------	------

REVISJONER
TILTAKSHAVER



PROSJEKT

Lom Fleirbrukshus

ANSVARLIG PROSJEKTERENDE



TEGNINGEN VISER	MALESTOKK 1 : 5
Vegg YV-02 tribunegalleri Vertikalsnitt	TEGN. DATO 28.02.12
	TEGNER abh
	FAG ARK

TEGNINGENS STATUS Arbeidstegning	FERDIGGRAD FG4	FASE UTF
FAGLIG LEDER / KONTROLLANSVARLIG SONDRE N. ANDVIK	KONTROLL. SIGN. SNA	REV. INDEX
SAKSBEHANDLER MARTHA VÅRHEIM	DATA ARKIV 1024	TEGNING NR: A50-09
ANSVAROMRÅDE ARKITEKTUR / BYGGETEKNIKK	TEGNING ARKIV	
BYGGESAKSKONTORETS REFERANSE	PROSJEKT NR. 1024	