



Format: A2 Filnavn: O:\A005000\A007492\Telemark\Nytt reservekraftaggregat\Tegninger\E460.01.dwg Xref: Porsgrunn\_letn.dwg Porsgrunn\_letn.dwg Porsgrunn\_letn.dwg

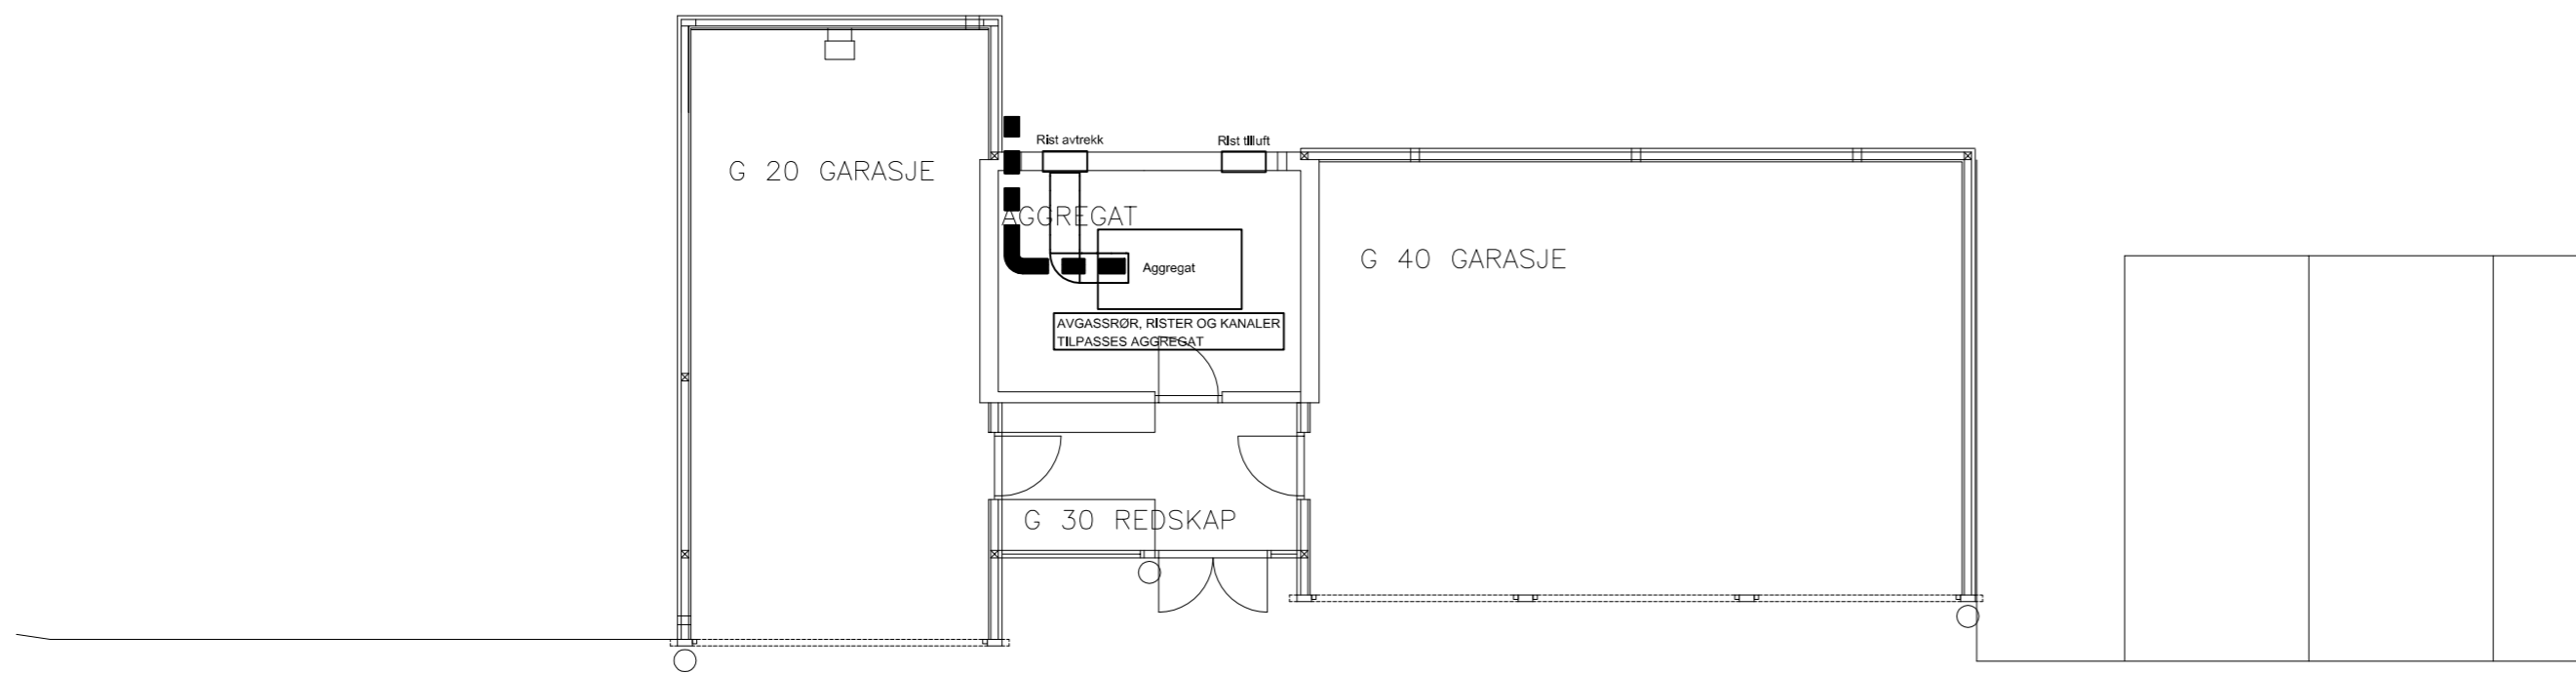

AGGREGAT	Tegning nr.	E460.01.01	Rev.
	Status	TILBUD	

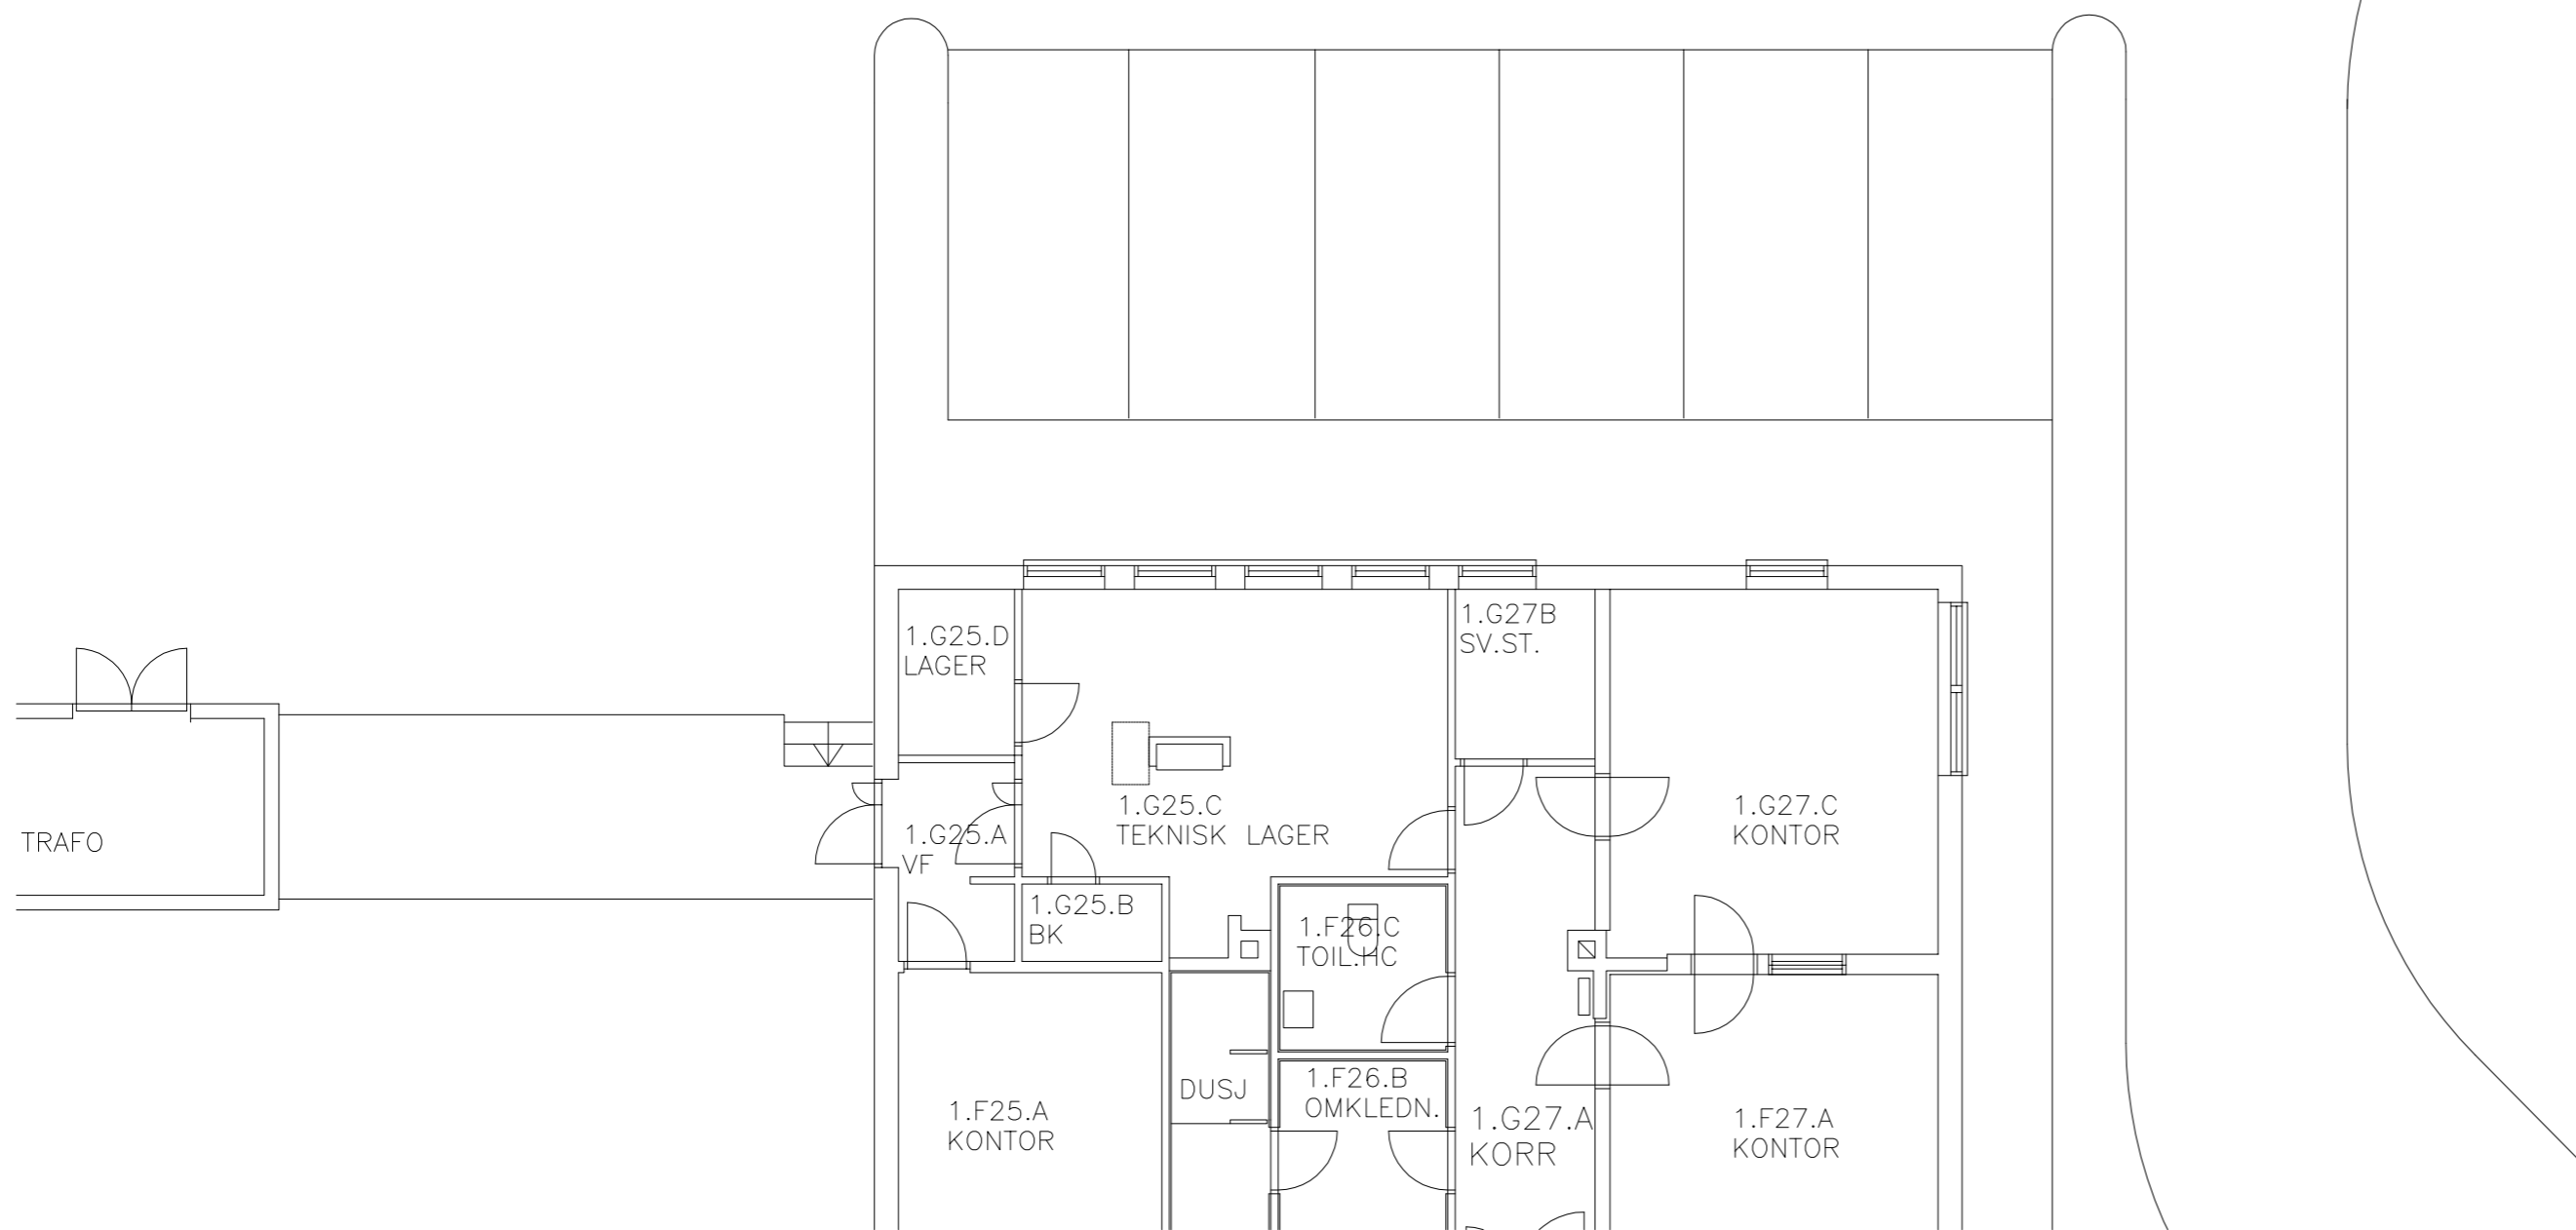

Rev.	Dato	Revideringen gjelder	Nr.	Saksb.	Sidem.k.	Oppdr.a.
	10.10.13	TILBUDSTEGNING		VSK	PLAR	PLAR
NRK			Tegnet av		Saksbehandler	
RESERVEKRAFT NRK PORSGRUNN			VSK		VSK	
AGGREGAT			Sidemannskontr.		Oppdragsansvarlig	
			PLAR		PLAR	
			Fag		Målestokk	
			EL		A2 1:100	
			Dato			
			10.10.13			
COWI			Oppdragsnr.		Status	
RIE			A007492-030		TILBUD	
			Tegning nr.		Rev.	
			E460.01.01			