




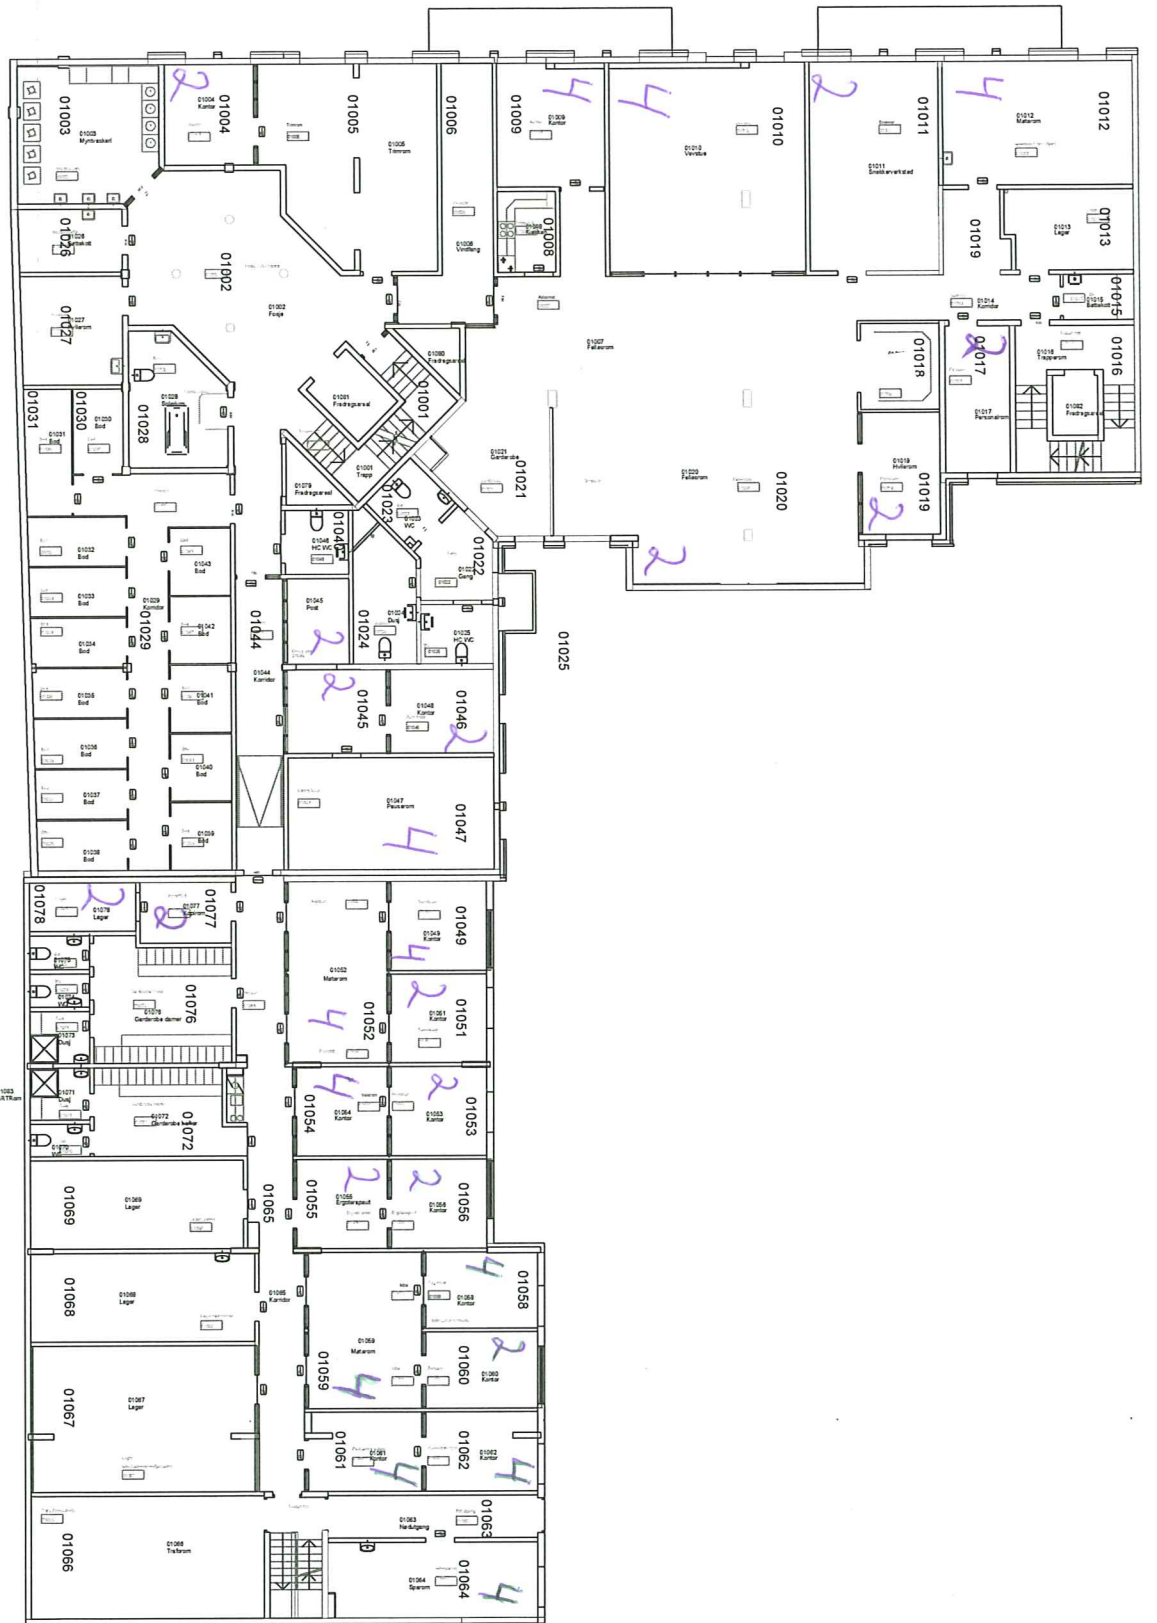

Plan 1	0072 Bygg A
Heracleum	
Planlegging	TROMSØ KOMMUNE
	Elendrom Bygg
	Rådhusgata 2, 9295 Tromsø
	Tlf. 777 90 000

TEGNEN	(000) 000
MA	1:180
DATO	24.01.2012
SDN	NN
	SAVITVAER





Plan U
0072 Bygg A
Heracleum
TROMSØ KOMMUNE
Elendøem Bygg
Rådhusgata 2, 9299 Tromsø
Tlf. 777 90 000

TROMSØ
(000) 000
MÅL
1:150
Dato 24.01.2013
SDR
NN
JOMHARTVY