


"N:\5131553\5131553\DAK\Byggeteknikk\Trapperom 2D\AB_5131553_Moldevg_siofe-Section-PlotSection1.dwg - Si0fe - Plottet: 2013-12-19, 12:30:24"

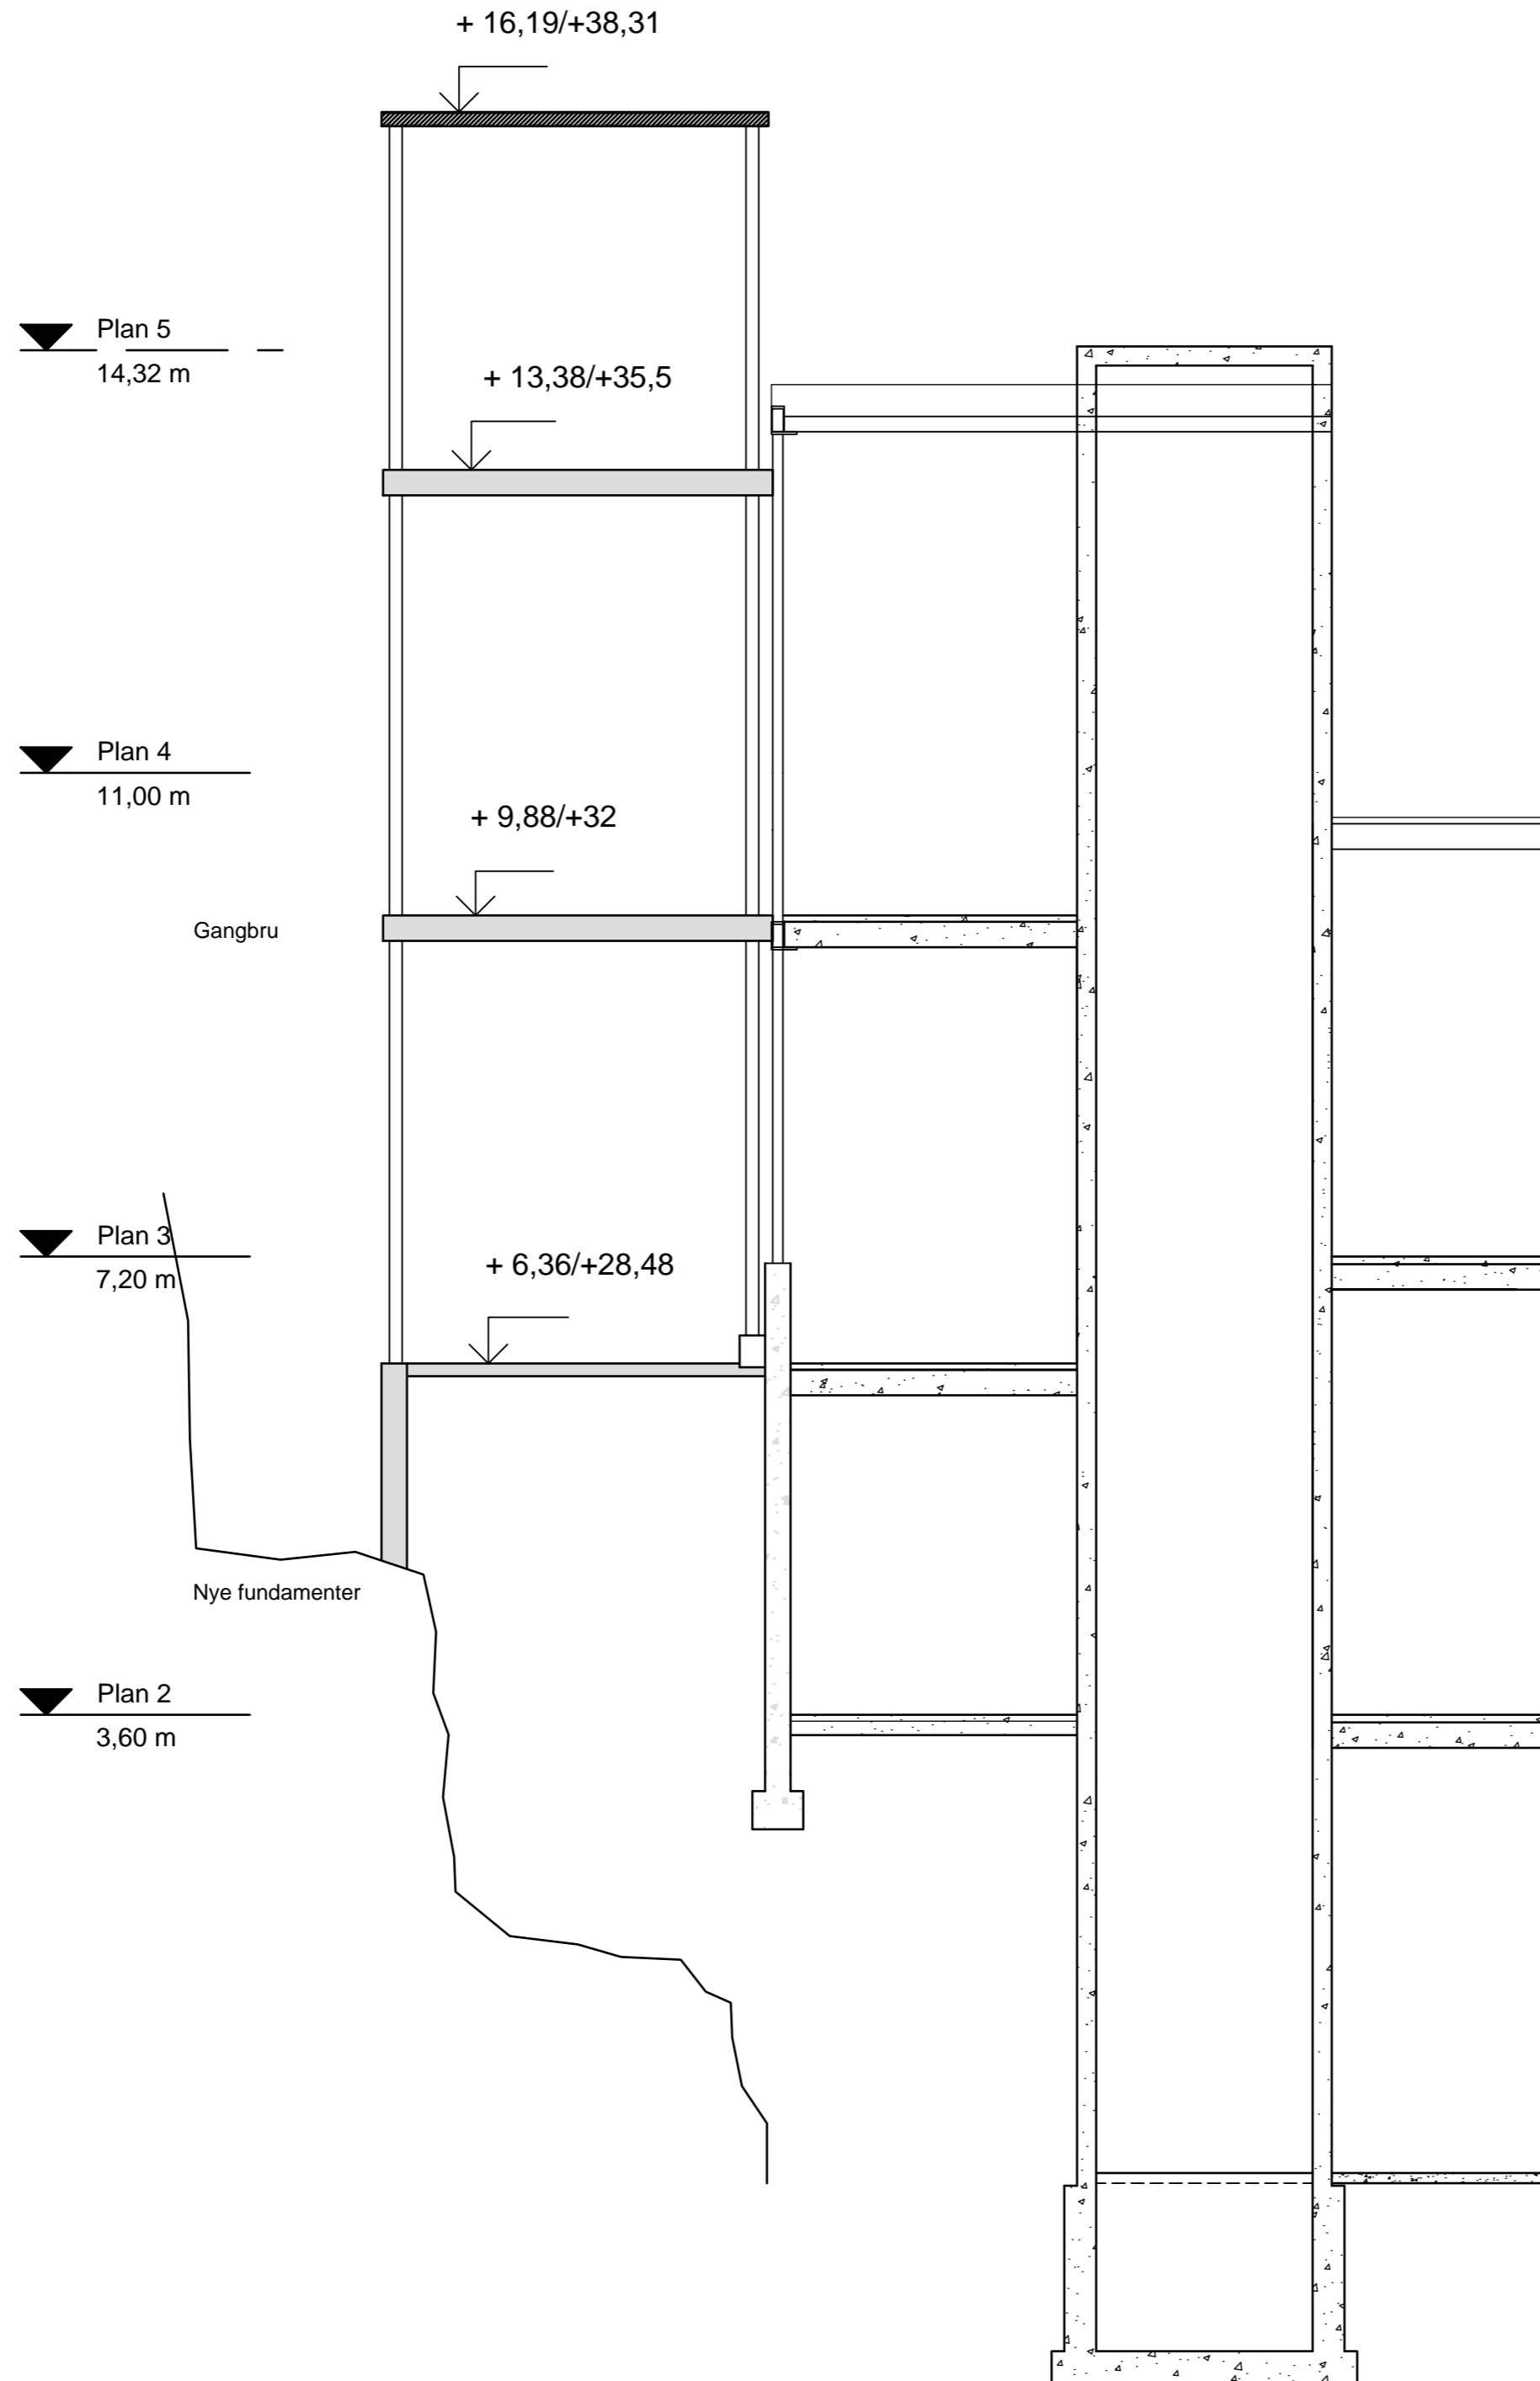


Tegningsnummer	Revisjon
B40-01-01	02

02	2013.12.19	Tilbudsgrunnlag	SO	OH	SO
01	2013.10.15	Forprosjekt	SO	OH	SO
Revisjon	Dato	Beskrivelse	Utarbeidet	Fagkontroll	Godkjent

Dette dokumentet er utarbeidet av Norconsult AS som del av det oppdraget som fremgår nedenfor. Opphavsretten tilhører Norconsult AS. Dokumentet må bare benyttes til det formål som oppdragsavtalen beskriver, og må ikke kopieres eller gjøres tilgjengelig på annen måte eller i større utstrekning enn formålet tilsier.

Møre og Romsdal Fylke	Målestokk (gjelder for A2 format)
	1:50

Molde videregående skole
 Byggetrinn 2
 Opsjon 1
 Nye trapperom mot nord
 Snitt 1-1

Norconsult 	Oppdragsnummer	Tegningsnummer	Revisjon
	5131553	B40-00-01	02