


SNITT A–A
M 1:5




SPALTEDIFUSOR TITUS M 3002–19–

M 1:2

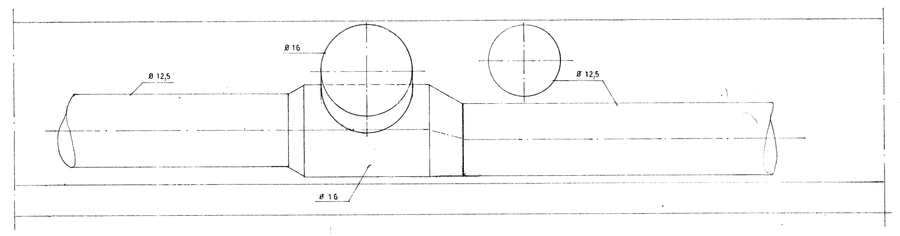


Brannsjekk merket
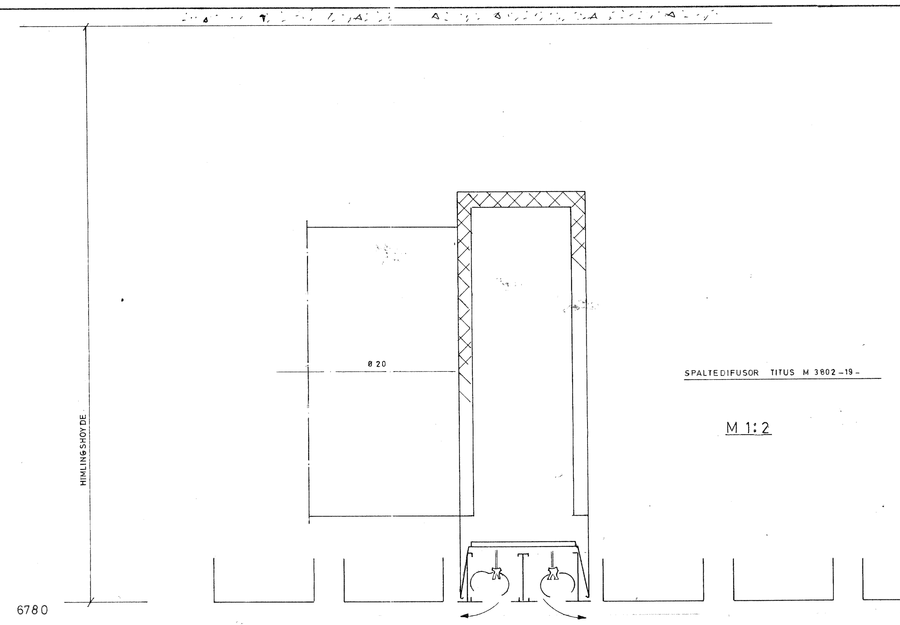
| REV | ANT | REVIDERINGEN GJELDER | SIGN | DATO |
|---|---|---|---|---|
| A | | REV. IHHT. KORR. INNREDNING 21-11-79 | Sm | 28-01-80 |

VVSconsult
TOR BERNTSEN ARNE BIE PER KLAKEG
Statl. rådgivende ing. VVS-teknikk Tlf. 12 00 00 Statl. rådg. ing. VVS-teknikk Tlf. 12 00 00
Statl. rådgivende ing. VVS-teknikk Tlf. 12 00 00 Statl. rådg. ing. VVS-teknikk Tlf. 12 00 00

| TEGN. | TRAC. | KFR. |
|---|---|---|
| Ma | Of | |
| DATO 1. 11. 78 | MÅLESTOKK 1:50 | TEGN. NUMMER 831–15–014 |

VIDAREGÅANDE SKOLE I HARAM
VENTILASJONSANLEGG
HOVEDFLØY
PLAN 2. ETG.

| REV | ANT | REVIDERINGEN GJELDER | SIGN | DATO |
|---|---|---|---|---|

VIDAREGÅANDE SKOLE I HARAM
6270 BRATTVÅG.
HIMLINGSPLAN 2. ETASJE

MÅL 1:50

MATHIAS AASEN ARKITEKT MNAL
HELLEBERG 3 6000 ÅLESUND TLF 24054

DATO 24.10.77
SIGN AF
SAK NR 208
TEGN NR 24
REV