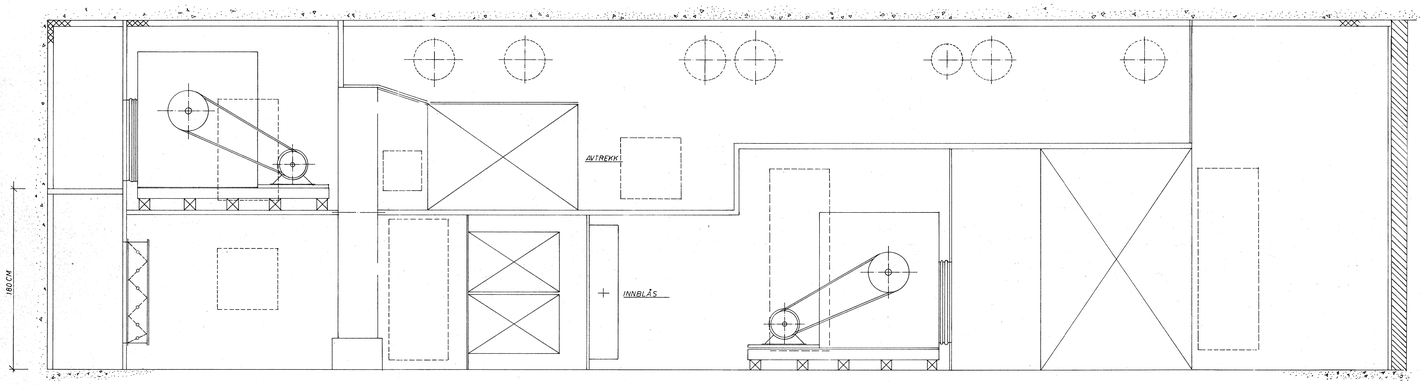

SNITT A-A

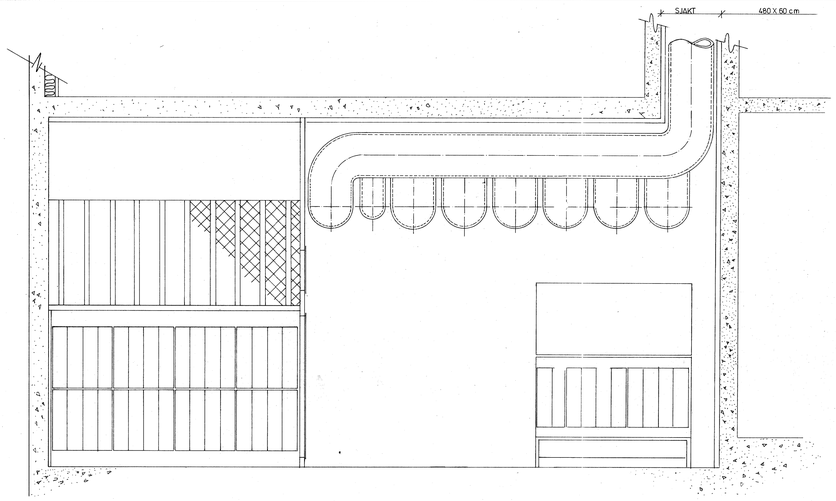

SNITT C-C

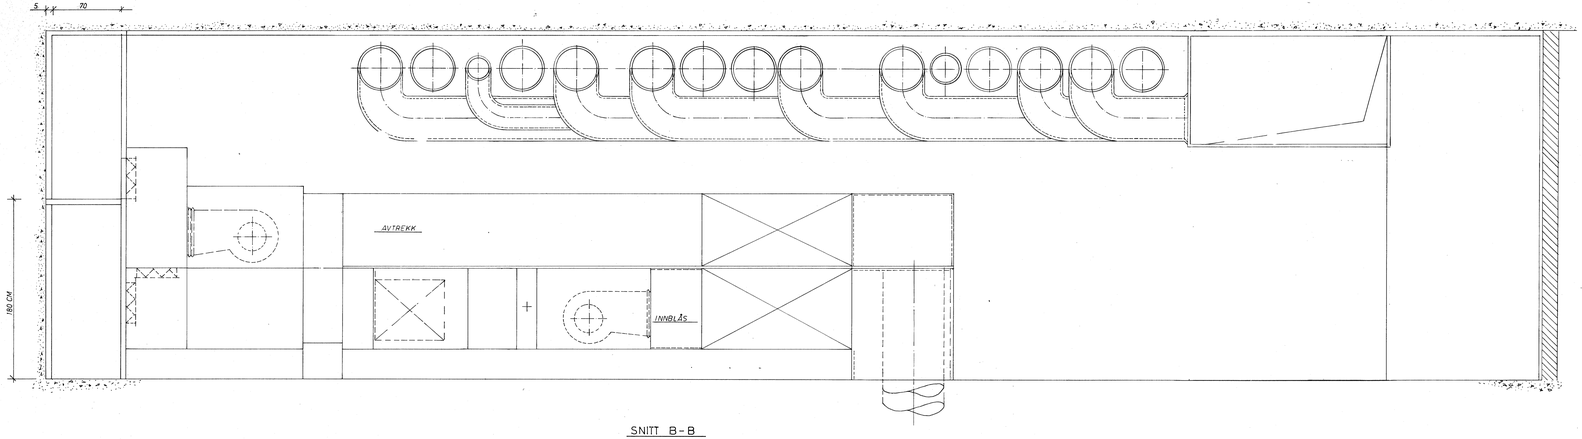

SNITT B-B

REV.	ENDRINGEN GJELDER	SIGN.	DATO
A	BEREKNEDEL MED TILBEHØR UTGÅR	SF	1.12.78

VVSconsult
AS
VVS-RÅDGIVING · ARKITEKTER · ELEKTRO

VIDAREGÅANDE SKOLE I HARAM
VVS – ANLEGG
VENTILASJONSSENTRAL, SNITT

TEGN.	TRAC.	KONTR.
DATO 1.11.78	MÅLESTOKK 1:20	TEGN. NUMMER 831 – 19 – 003