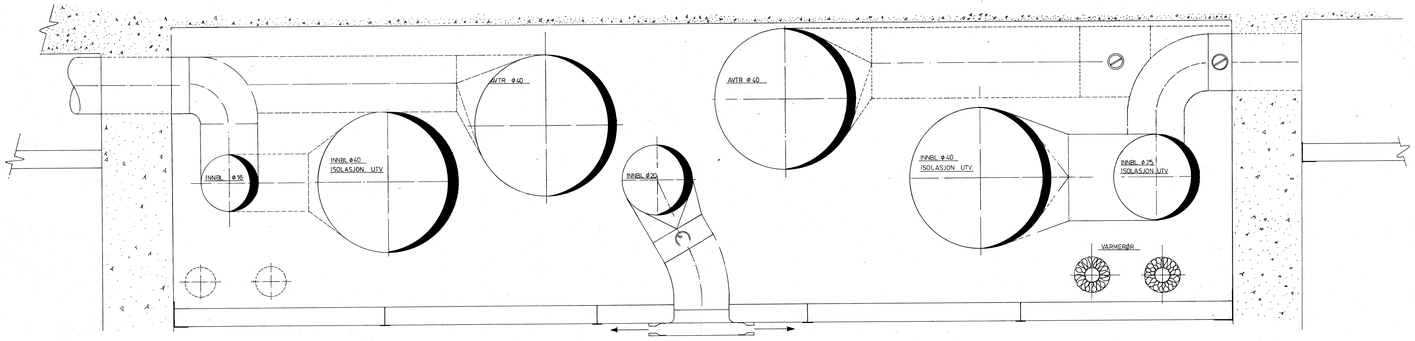

SNITT KORRIDOR 2.ETG
M 1:5

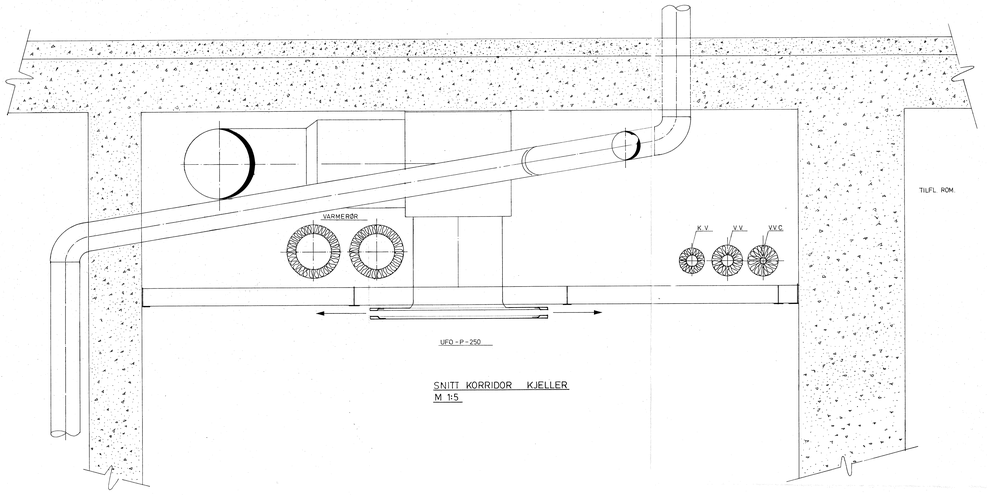

SNITT KORRIDOR KJELLER
M 1:5

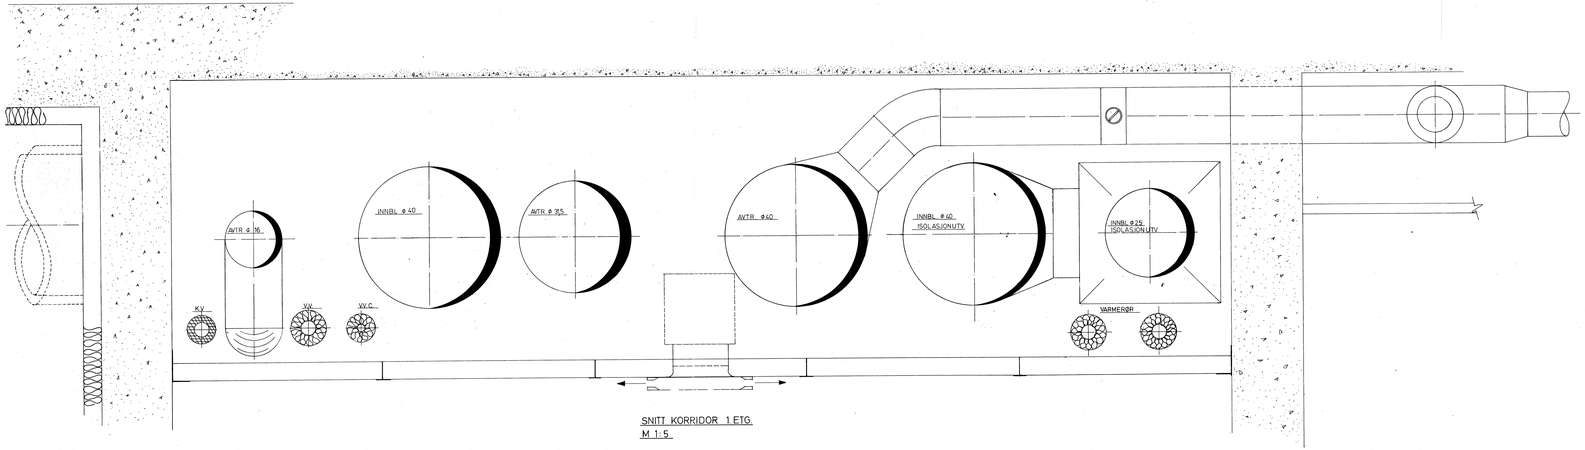

SNITT KORRIDOR 1.ETG.
M 1:5

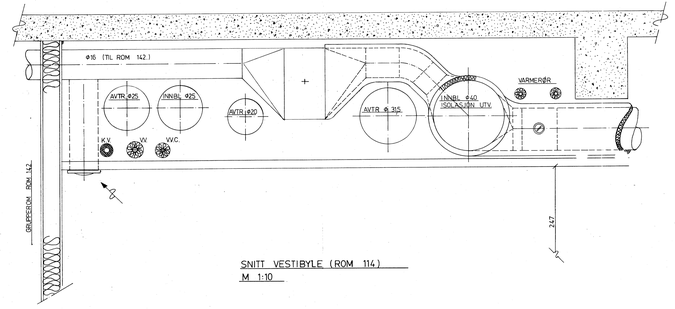

SNITT VESTIBYLE (ROM 114.)
M 1:10

REV.	REVISJONEN GJELDER	SIGN.	DATO
A	SNITT VESTIBYLE ROM 114 INNTEGNET	BK	6.7.78

VVSconsult
TOR ARENTSEN ARNE EIE PER KLAUSEN
Oslo: Akers vei 26, Telefon 69 55 80, Telex 71 Postboks 4220 Nydalen, Telefon 69 55 80
Trondheim: Kongens gt. 12, Telefon (075) 51 33 90, Telex 55 178 Postboks 1178 Sluppen, Telefon (075) 44 196

VIDAREGÅANDE SKOLE I HARAM
VVS-ANLEGG
KORRIDORSNITT

TEGN.	TRAC.	KTR.
	BK	

DATO	MÅLESTOKK	TEGN.NUMMER
1.11.78	1:5/1:10	831-19-004