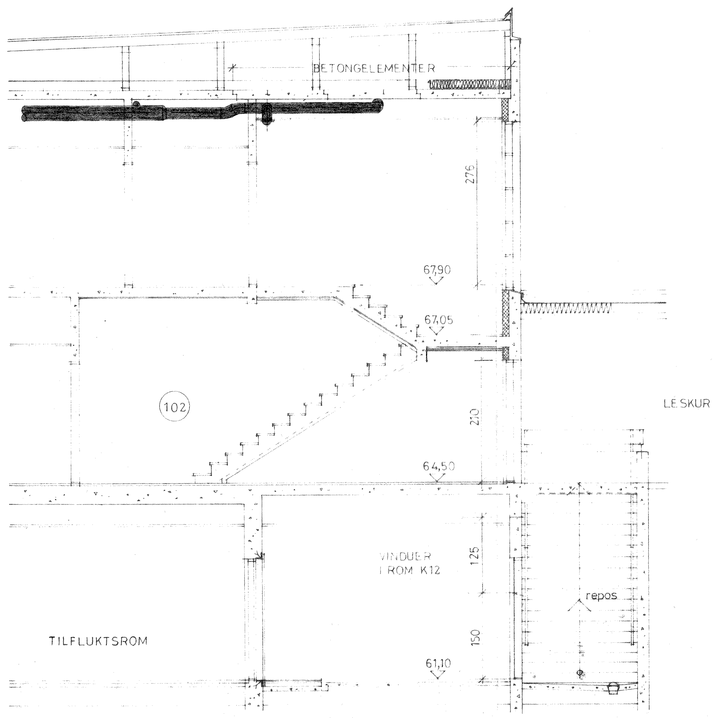

SNITT **A-A** M. 1:50

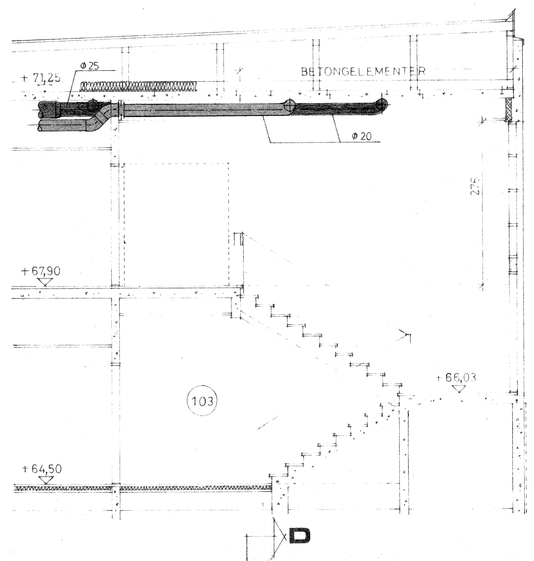

SNITT **B - B** M. 1:50

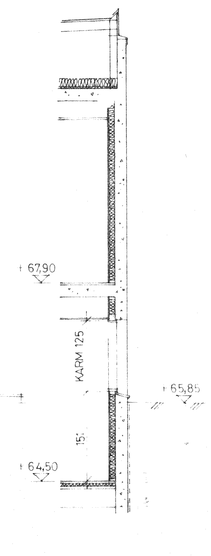

SNITT **C-C** M. 1:50

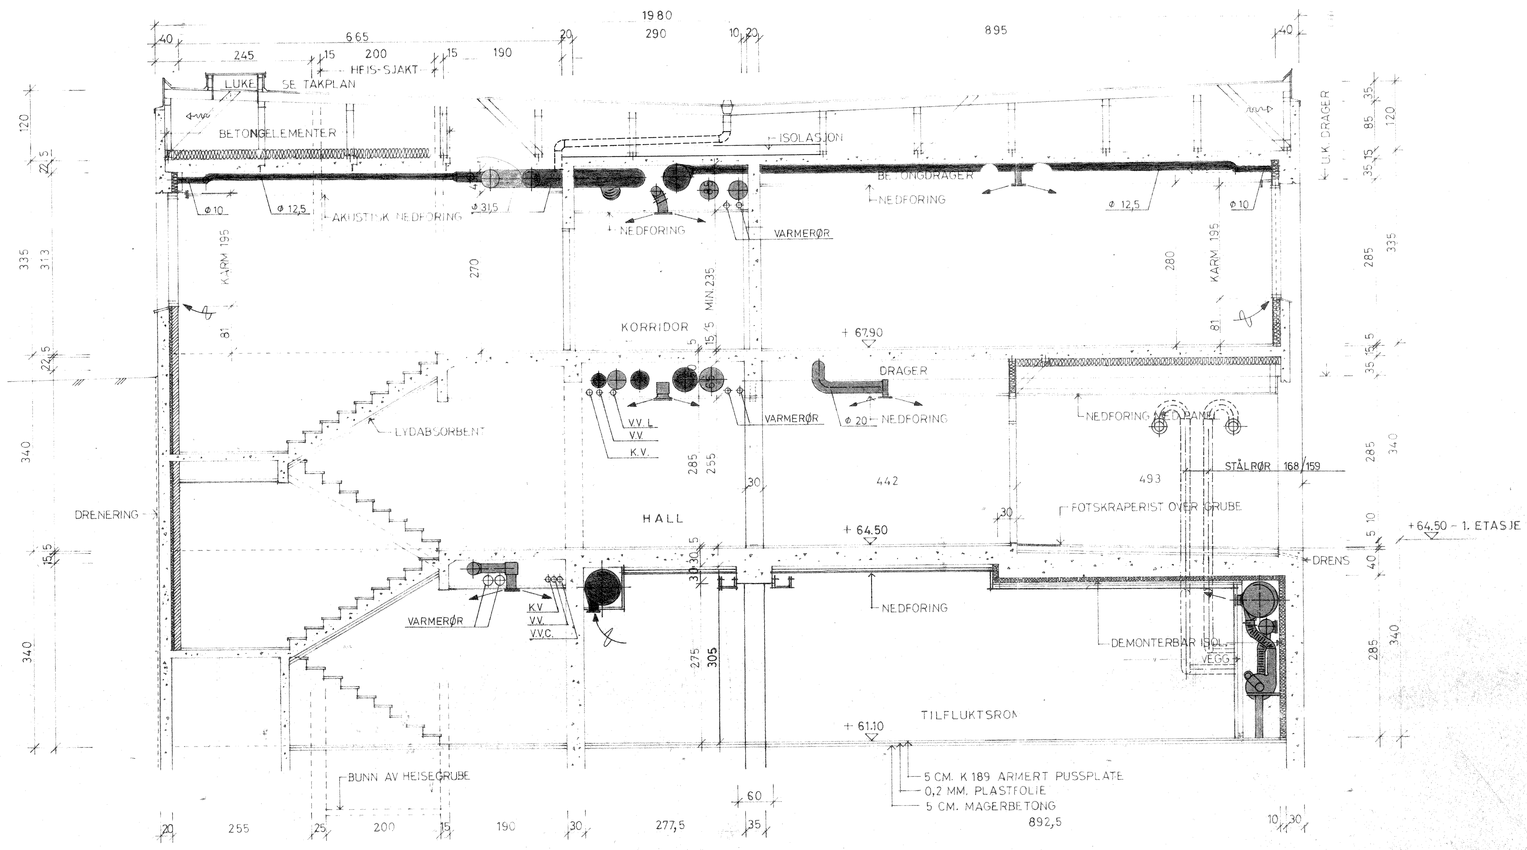

SNITT **D-D** M. 1:50

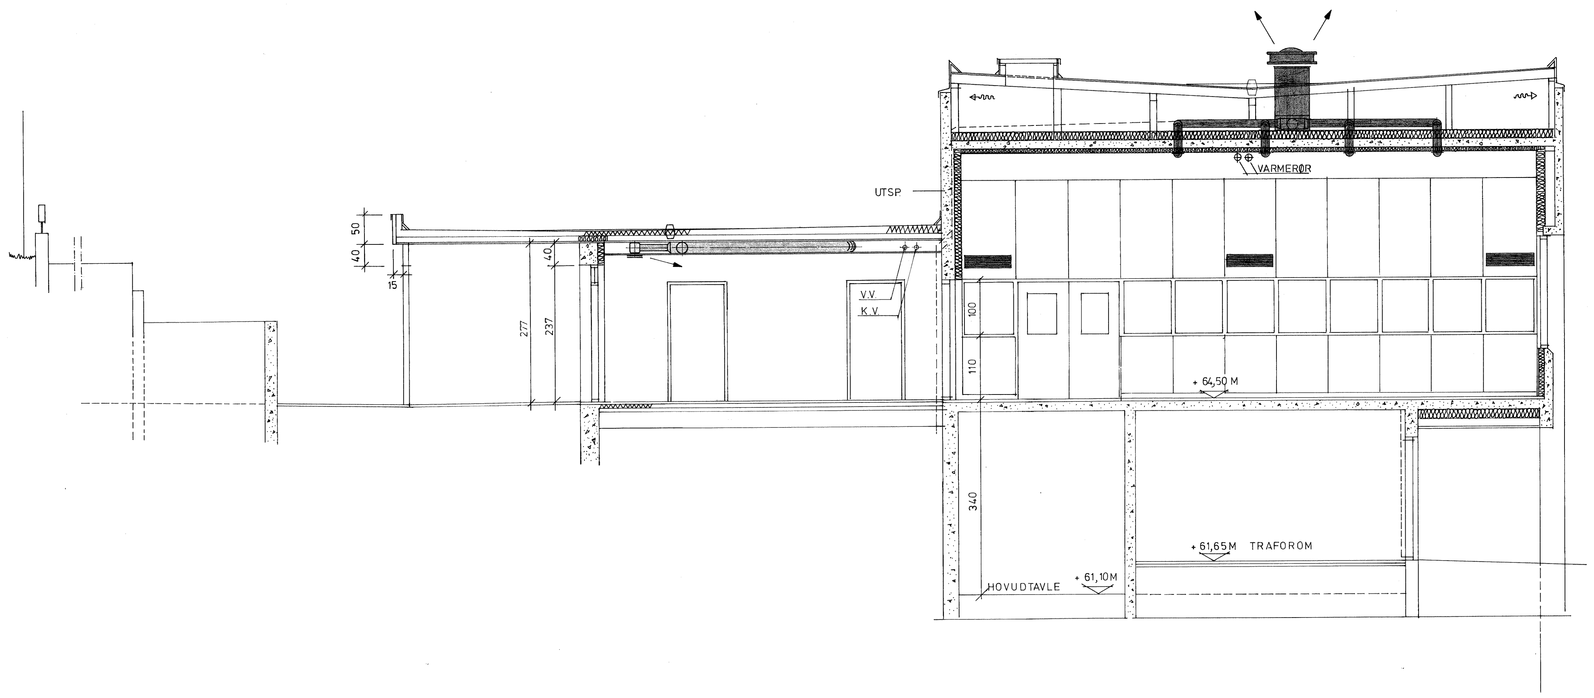

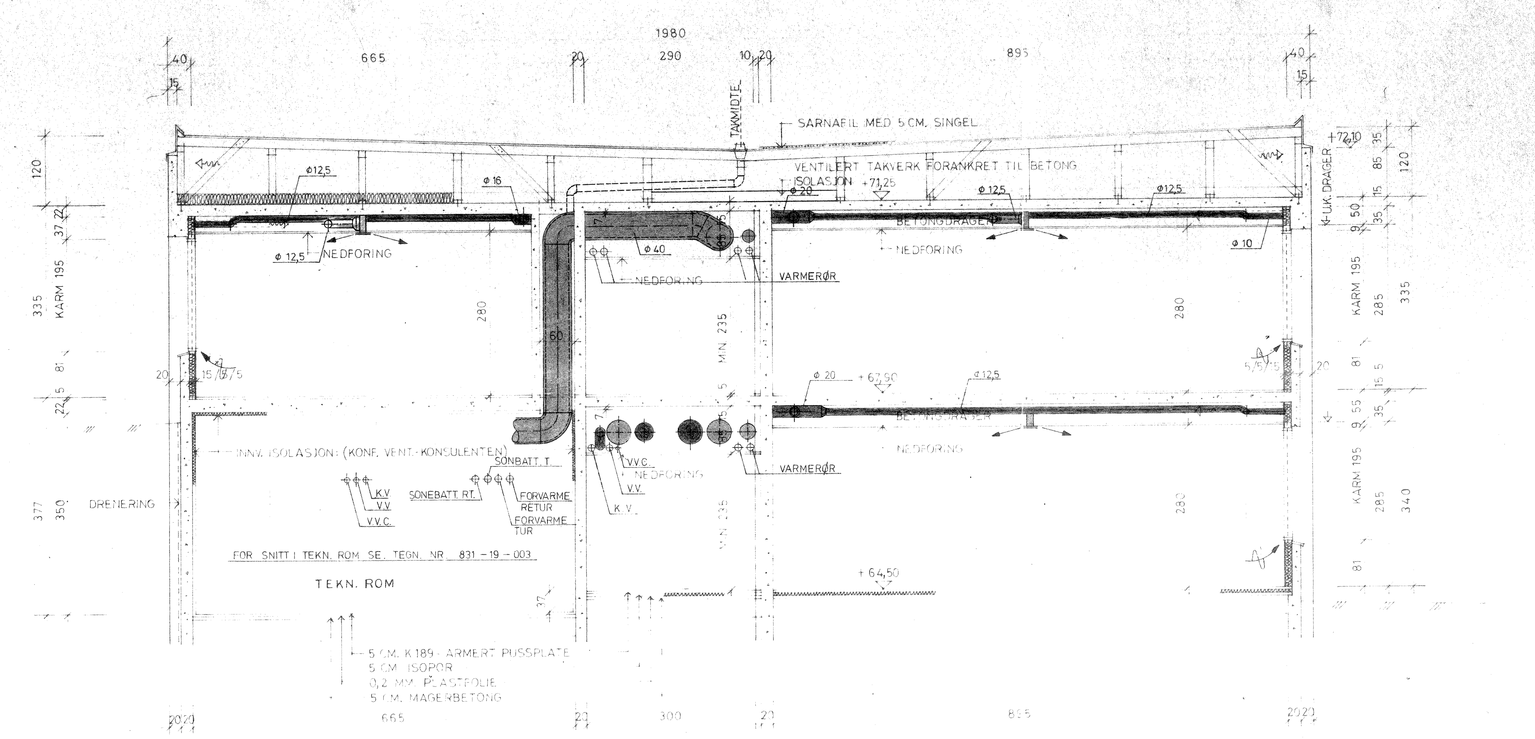

SNITT **E-E** M. 1:50

REV. REVIDERINGEN GJELDER SIGN. DATO

VVSconsult
TOR BRENNTHEN ARNE RYE PER KLAEBOE
Civ.ing. teknisk okonom. Civ.ing. Ing. Ing.
1330 Hovik. 6000 Aalesund 6000 Aalesund
Telefon (02) 12 23 20 Telefon (071) 12 765 Telefon (071) 12 492

VIDAREGÅANDE SKOLE I HARAM
VVS - ANLEGG
SNITT

TEGN. HG | TRAS. OK | KFR.
DATO 1. 11. 78 | MÅLESTOKK 1:50 | TEK. NR. 831 – 19 – 005

TILFLUKTSROM - AREAL REDUSERT AF 9.878
REV. ANT. REVIDERINGEN GJELDER SIGN. DATO

VIDAREGÅANDE SKOLE I HARAM
6270 BRATTVÅG.
HIMLINGSPLAN AV KJELLER
MÅL 1:50
DATO 24.10.77
SIGN. AF
SAK NR. 208
TEGN. NR. 22 REV.

MATHIAS AASEN ARKITEKT MNAL
HELLEBORG 3 6000 ÅLESUND TLF. 24054