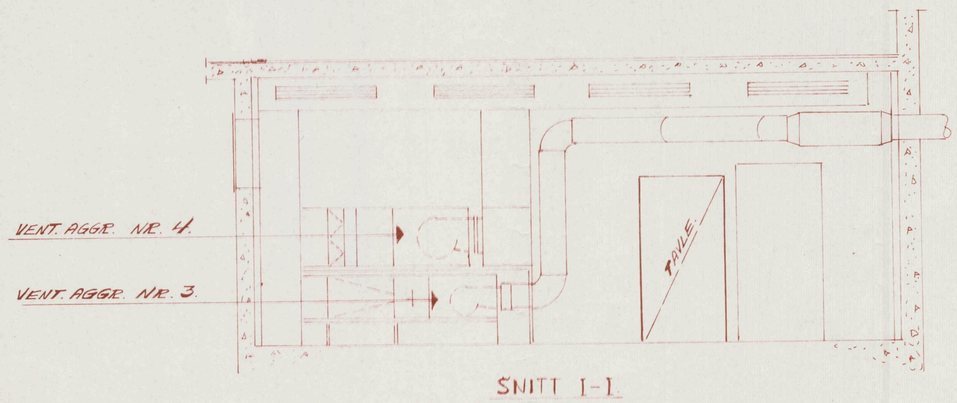


SNITT I-I.

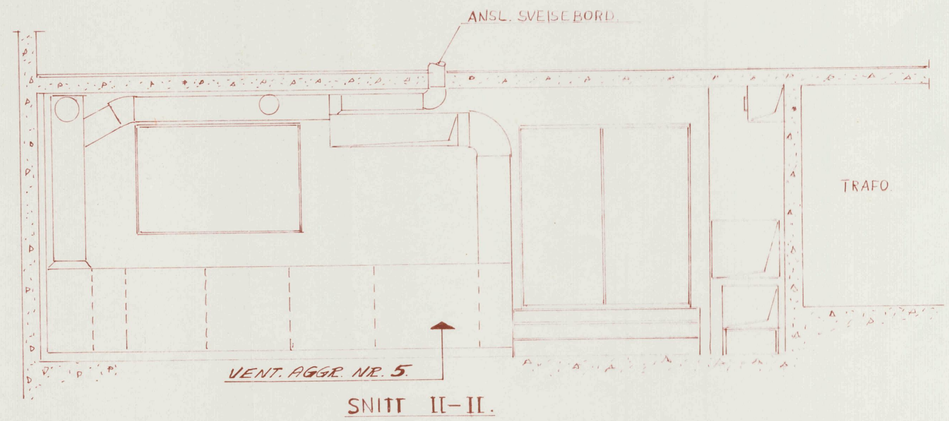


SNITT II-II.

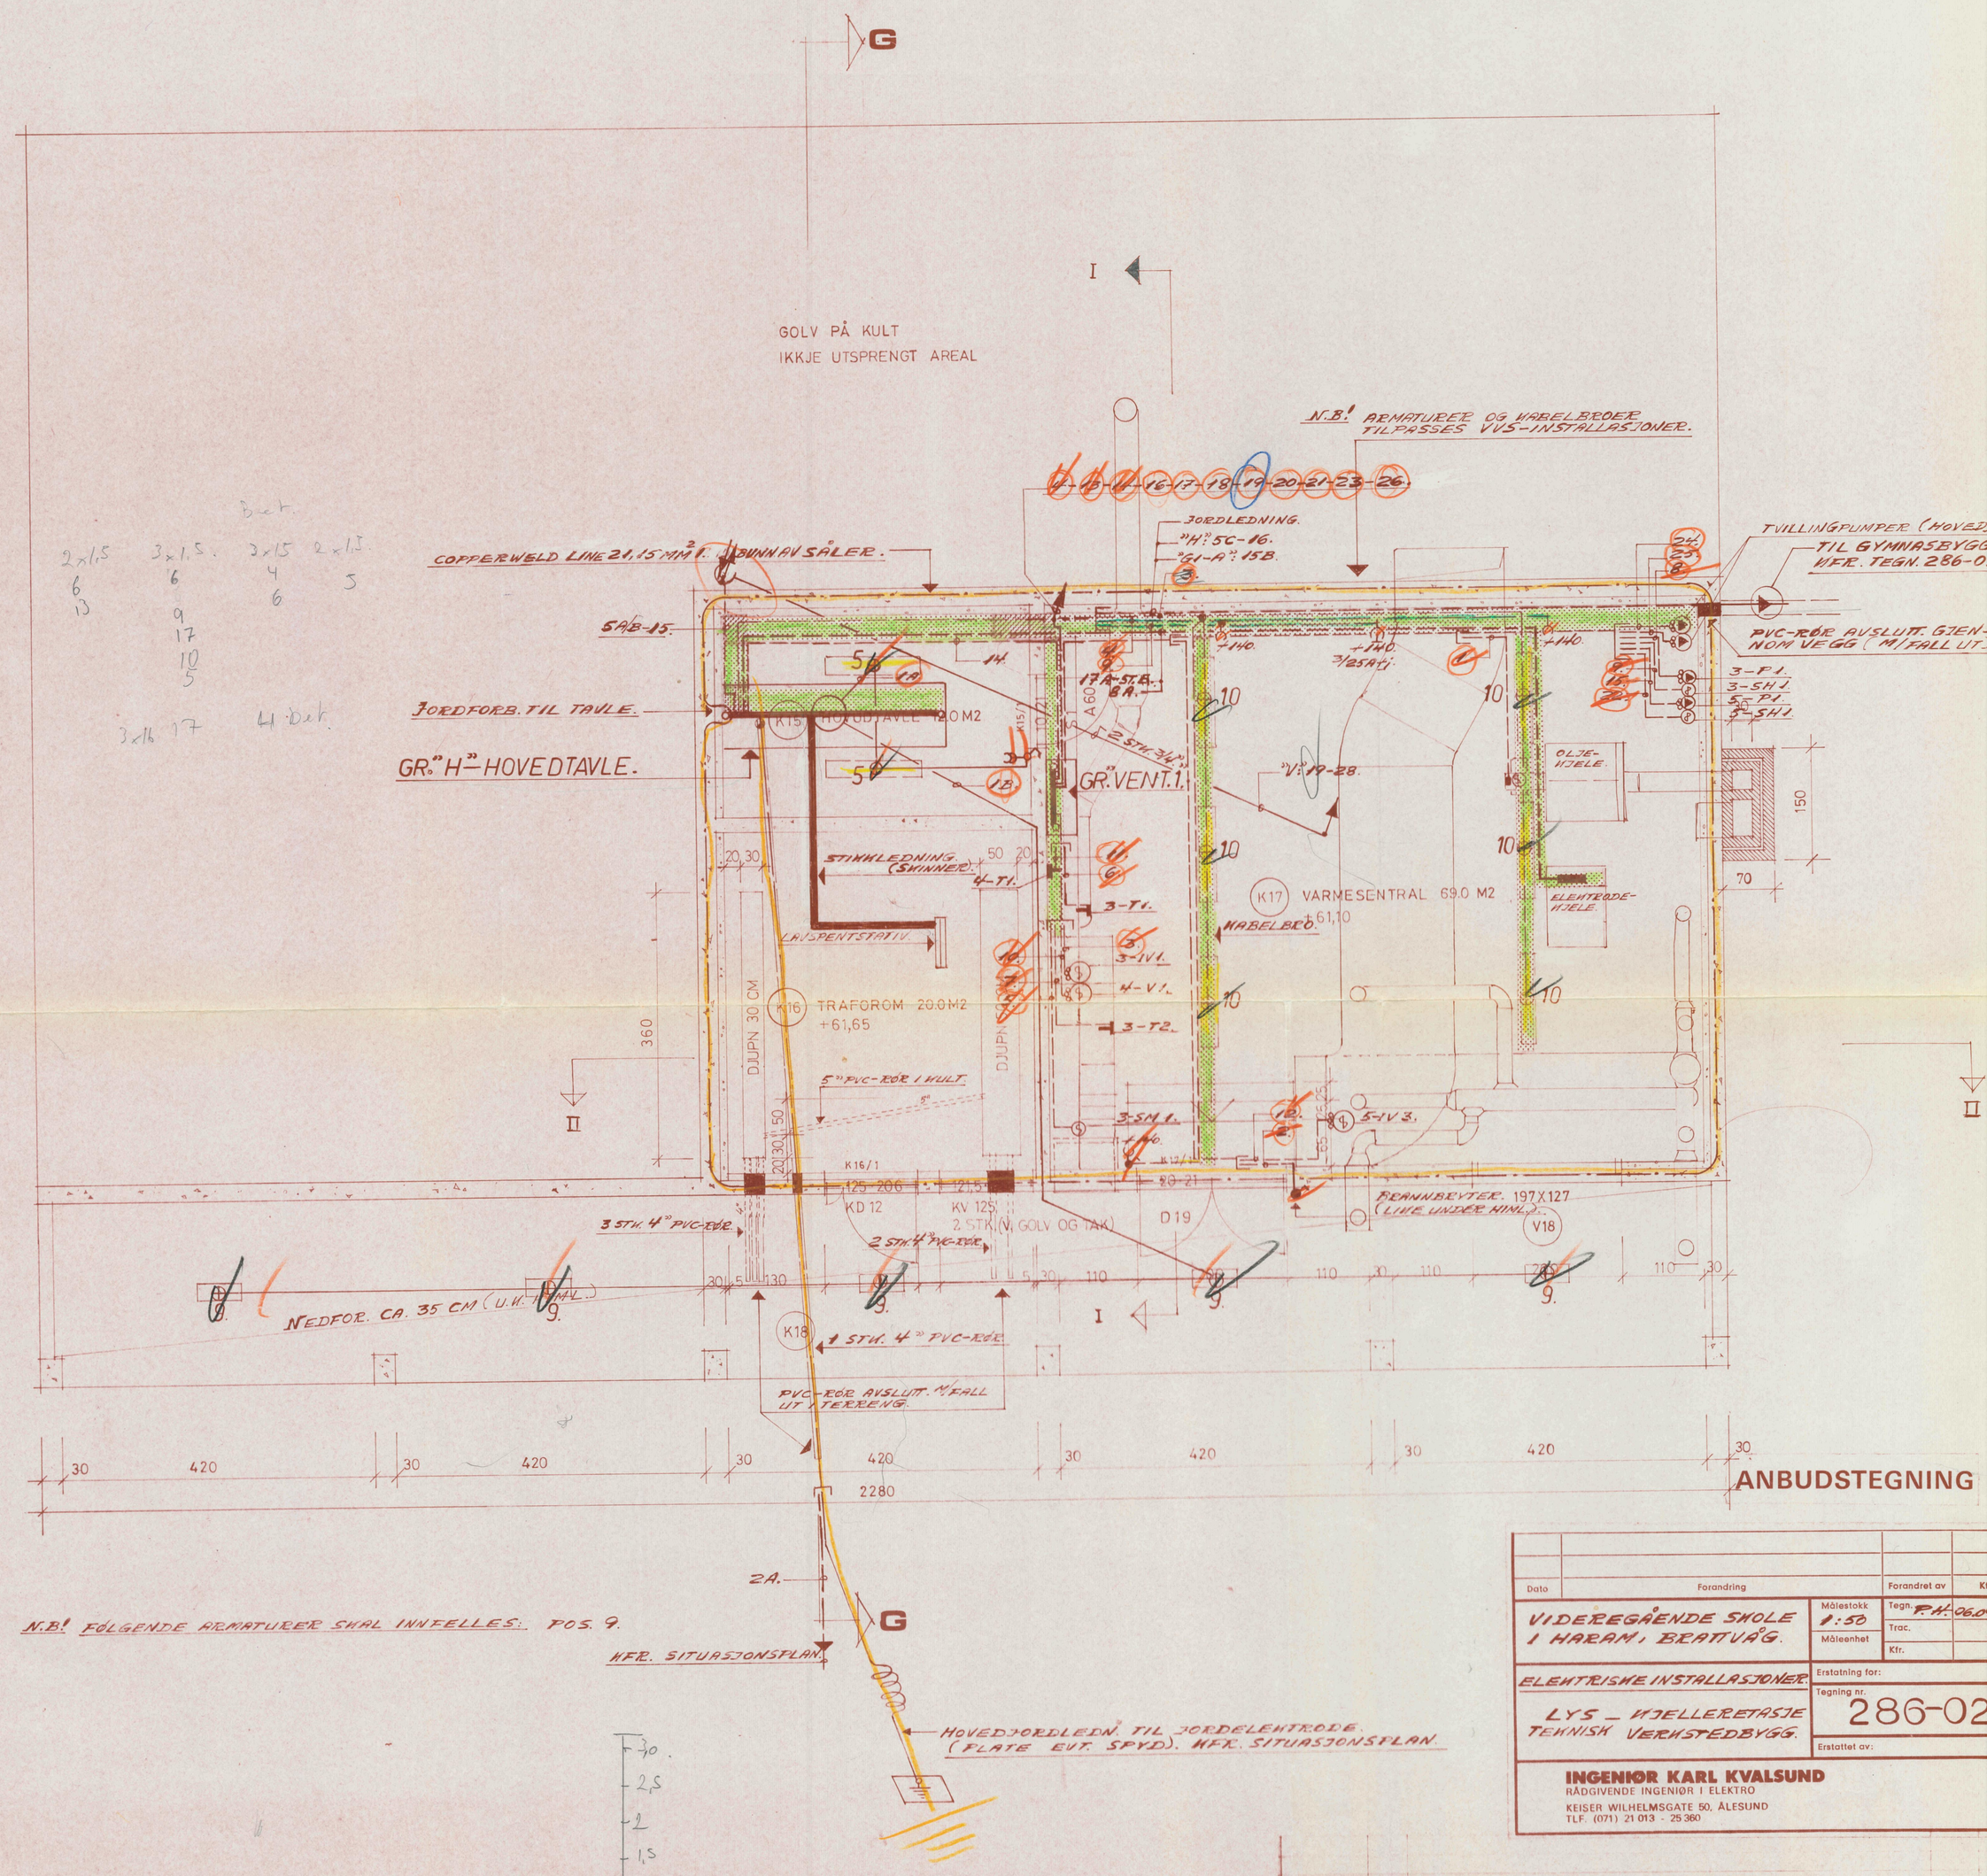


N.B! FØLGENDE ARMATUREER SKAL INNFELLES: POS. 9.

ANBUDSTEGNING

| Dato | Forandring | Forandret av | Kfr. |
|---|---|---|---|
| | | | |

VIDEREGÅENDE SKOLE I HARAM, BRATTVÅG.

Målestokk 1:50 | Tegn. P.H. 06.09 | Trac. | Kfr.

ELEKTRISKE INSTALLASJONER.

LYS – KJELLERETASJE TEKNISK VERKSTEDBYGG.

Erstatning for: | Tegning nr. 286-02 | Erstattet av:


INGENIØR KARL KVALSUND
RÅDGIVENDE INGENIØR I ELEKTRO
KEISER WILHELMSGATE 50, ÅLESUND
TLF. (071) 21 013 - 25 360


| REV. | ANT. | REVIDERINGEN GJELDER | SIGN | D |
|---|---|---|---|---|

VIDAREGÅANDE SKOLE I HARAM
6270 BRATTVÅG.
VERKSTADBYGGET
TAKPLAN OG KJELLARPLAN
MAL 1:50

DATO 15.9.77
SIGN T.L.
SAK NR. 208
TEGN NR. 15


MATHIAS AASEN ARKITEKT MNAL
HELLEBORG 3 6000 ÅLESUND TLF. 24054