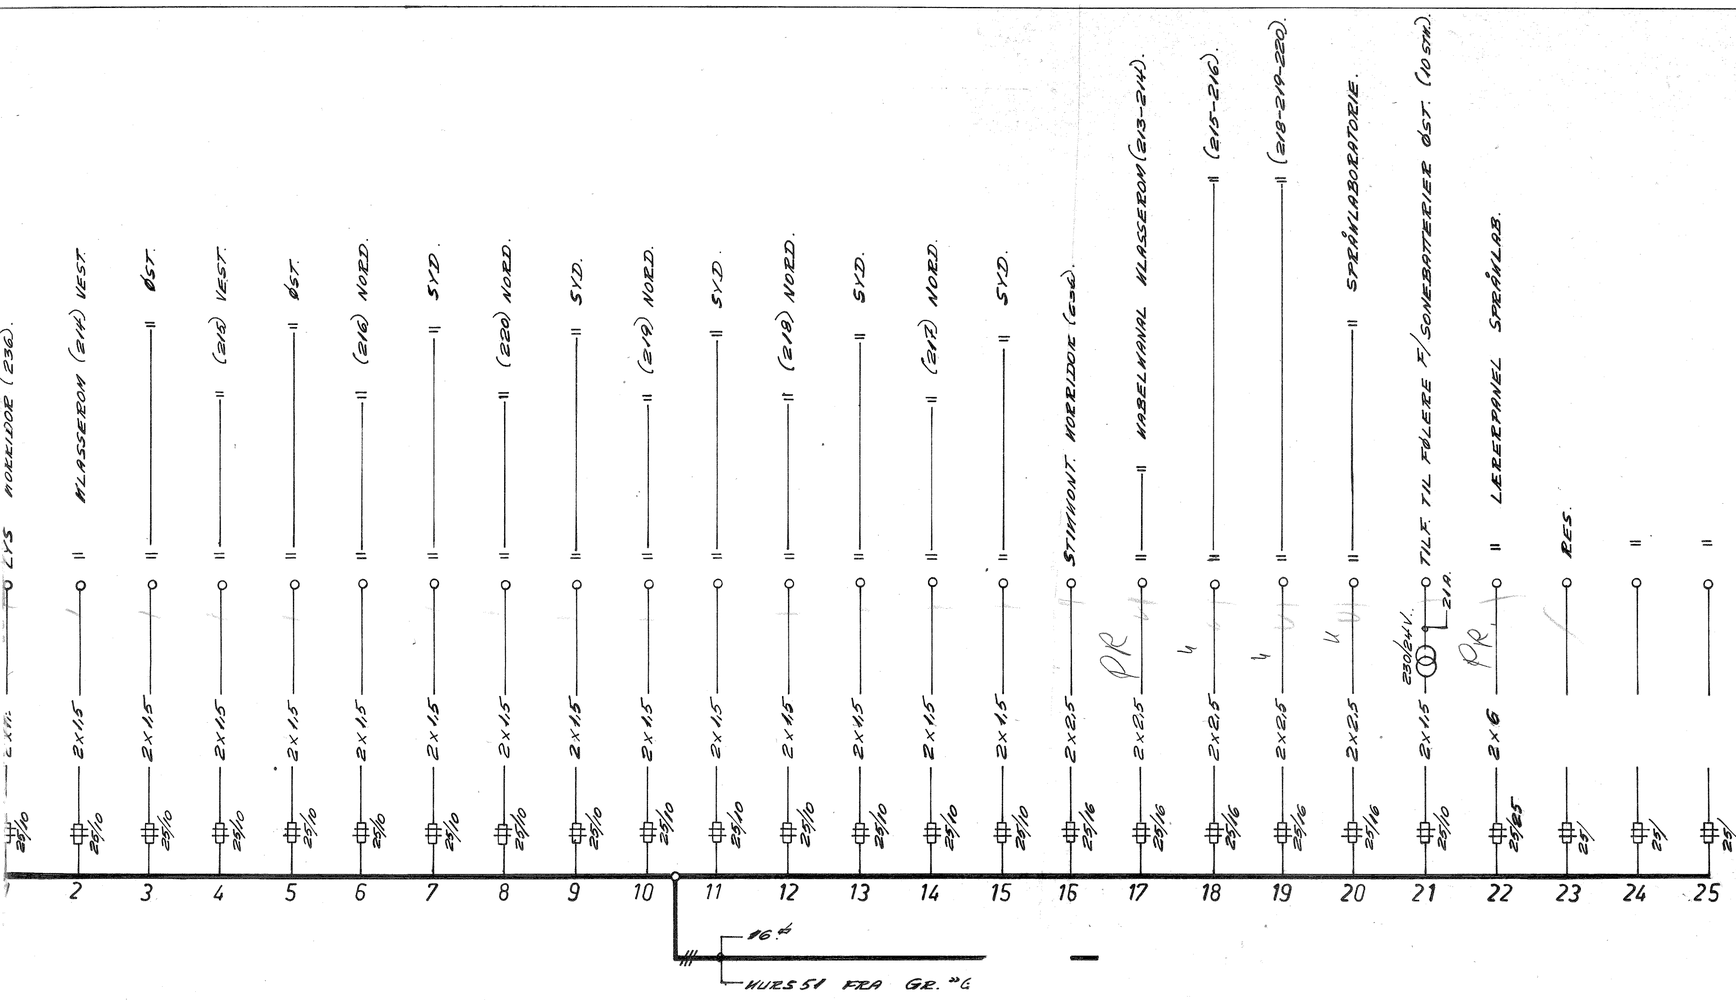

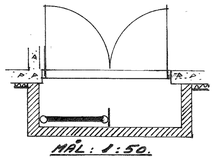

ANBUDSTEGNING

Dato	Forandring	Forandret av	Kfr.

VIDEREGÅENDE SKOLE I HARAM, BRATTVÅG.

Målestokk | Tegn. P.H. 06.09.78.
Måleenhet | Trac.
Kfr.

ELEKTRISKE INSTALLASJONER.

Erstatning for:

SKJEMA GR. "G2-B".

Tegning nr. 286-48

Erstattet av:

INGENIØR KARL KVALSUND
RÅDGIVENDE INGENIØR I ELEKTRO
KEISER WILHELMSGATE 50, ÅLESUND
TLF. (071) 21 013 - 25 380