


- Prosjekteringsgruppen:
- PGL : ART arkitekter og ingeniører AS
Langlandsvegen 17
6010 Alesund
Tlf. 982 52 262
Tlf. 70 15 24 80
 - ARK : ART arkitekter og ingeniører AS
Langlandsvegen 17
6010 Alesund
Tlf. 959 95 969
Tlf. 70 15 24 80
 - RIB : ART arkitekter og ingeniører AS
Langlandsvegen 17
6010 Alesund
Tlf. 922 43 889
 - RIE : Karl Kvalsund AS
Kongesgt.25
6002 Alesund
Tlf. 70 10 19 40
 - RIV : Nedreklepp AS
Kongesgate 16
6002 Alesund
Tlf. 70 11 11 03
 - LARK : Gullik Gulliksen AS
Pb. 5199 Majorstuen
0302 Oslo
Tlf. 913 96 001
Tlf. 47 77 04 00
 - RIBR : Sweco AS
Storetveitvegen 98
5072 Bergen
Tlf. 992 35 807
Tlf. 55 27 50 00
 - AKU : Sweco AS
Storetveitvegen 98
5072 Bergen
Tlf. 930 16 571
Tlf. 55 27 50 00
 - IARK : ART arkitekter og ingeniører AS
Langlandsvegen 17
6010 Alesund
Tlf. 952 67 568

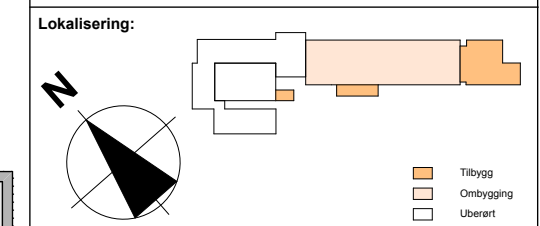


Fase:
TILBUDSTEGNING

Møre og Romsdal fylkeskommune

Tittel: HARAM VGS TILBYGG OG OMBYGGING		Kontroll
Type tegning: Møbleringsplan		Godkjent:
Filnavn: 5025 Haram vgs v14.1 INT.pln		Målestokk: 1:300
Prosjektnr.: 5025		Revisjon nr.: A
Prosjektfase: A	Tegningsnr.: A23-111-A	
Dato:		



MØBLERINGSPLAN 2.ETASJE

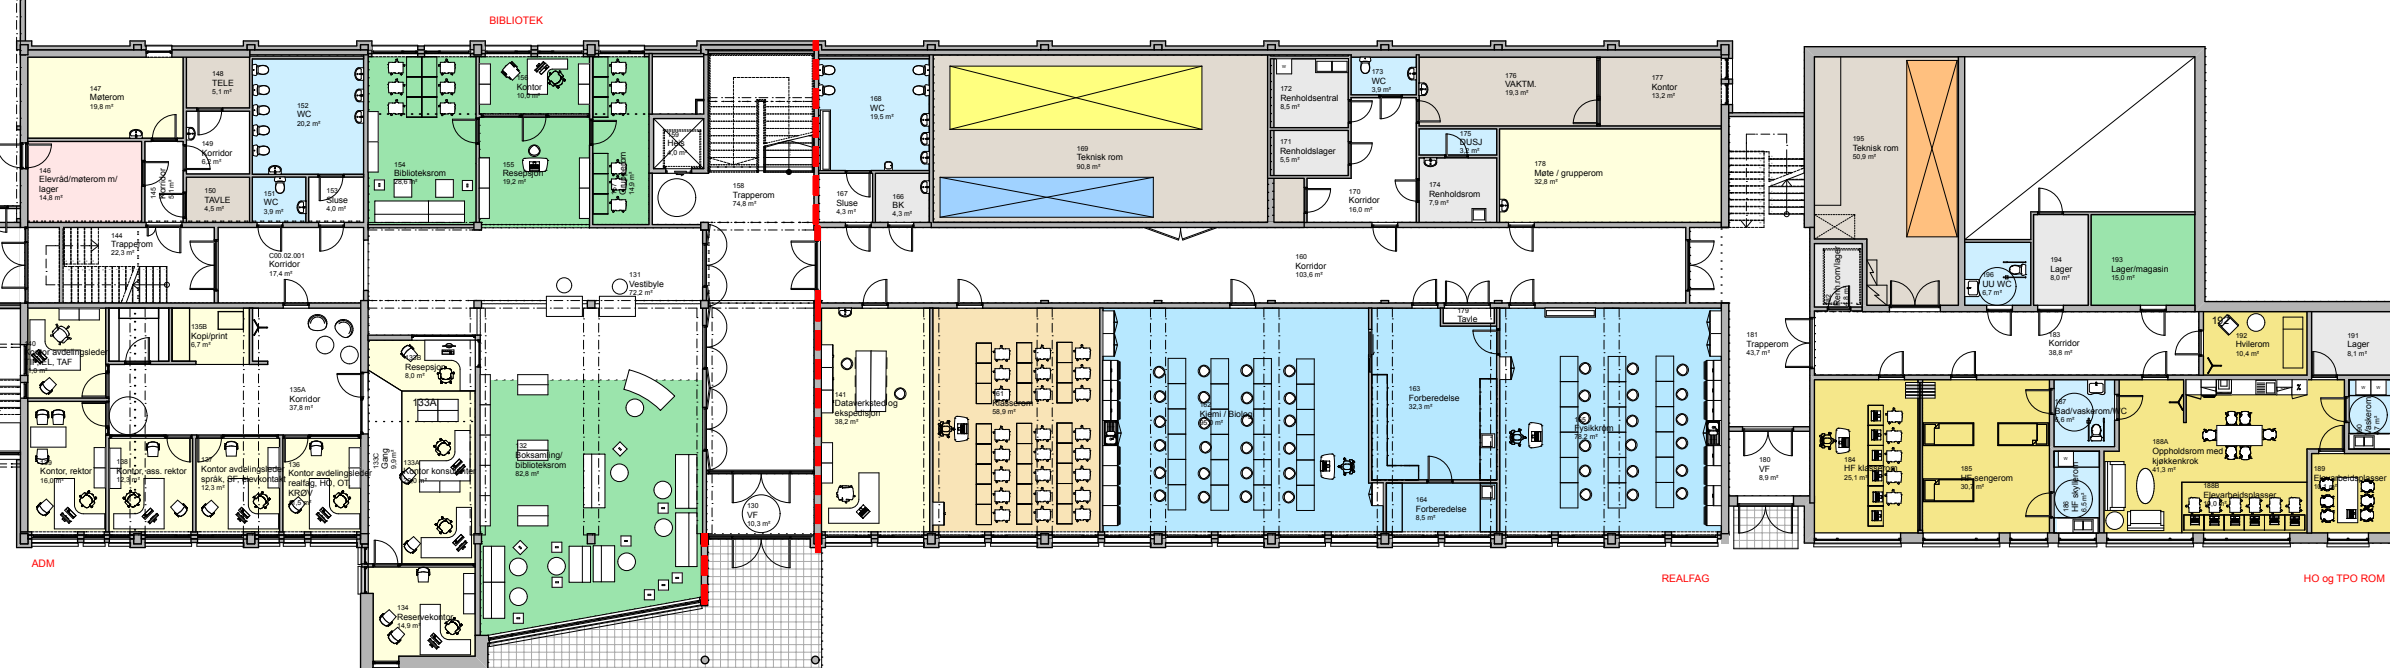

MØBLERINGSPLAN 1.ETASJE