OPPDRAGSGIVER
Møre og Romsdal
Fylkeskommune

PROSJEKT
Haram VGS
Tilbygg og ombygging

PROSJEKT NR.
1946

TEGNFORKLARING

NYE KOTER

EKSISTERENDE KOTER

TILKNYTNINGSPUNKT MELLOM NYTT OG GAMMELT TERRENG

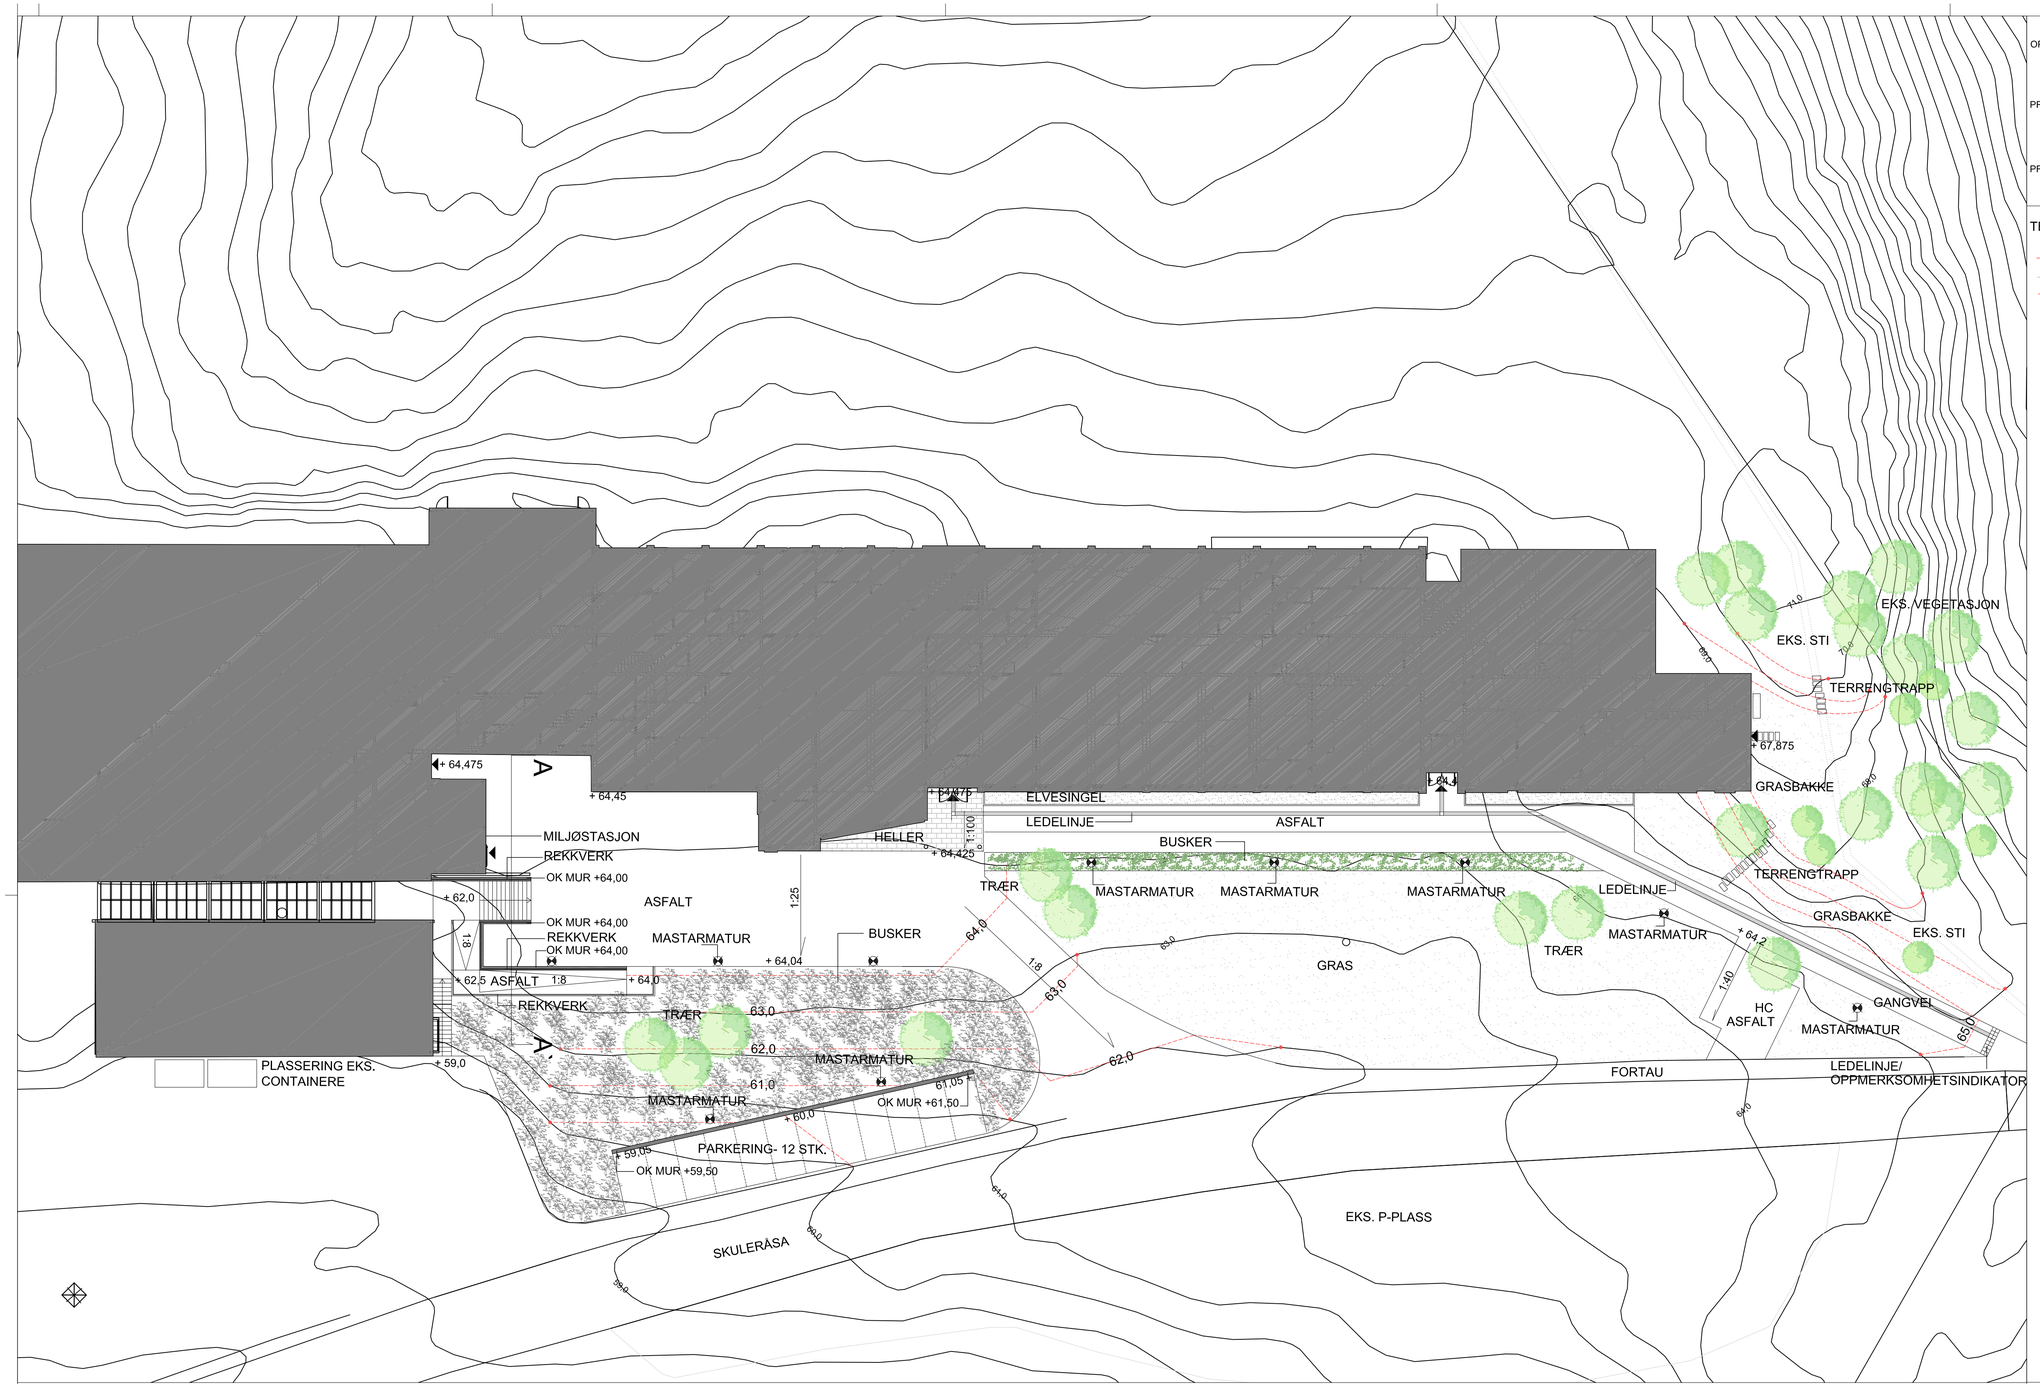

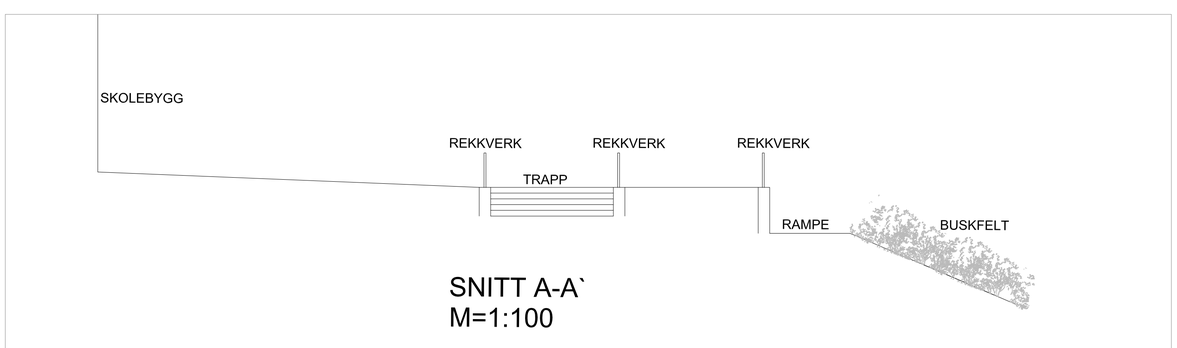

SNITT A-A`
M=1:100

REV. NR.	DATO	REVISJON	SIGN.	KONT.
B	10.01.14	LAGT INN REVIDERT MILJØSTASJON	HB	
A	08.01.14	LAGT INN LEDELINJE OG BELYSNING	HB	.

TEGN. TITTEL
Haram VGS
Tilbygg og ombygging

Utomhusplan

INDEX
B

FAG
LANDSKAP

TEGN. NR.
L_101

MÅL
1:250 = A1

DATO
23.10.2013

FASE
FORPROSJEKT

DATAFIL
1946_plan

SIGN. . TEGN. HB KONT. .

GULLIK GULLIKSEN AS
LANDSKAPSARKITEKTER MNLA

SANDEFJORD
Framnesveien 7
Postboks 1511
3206 Sandefjord
Tlf: 47 77 04 00
firmapost@gullikgullliksen.no

OSLO
Rosenborggata 19A
0356 Oslo
Tlf: 47 77 04 00
firmapost@gullikgullliksen.no