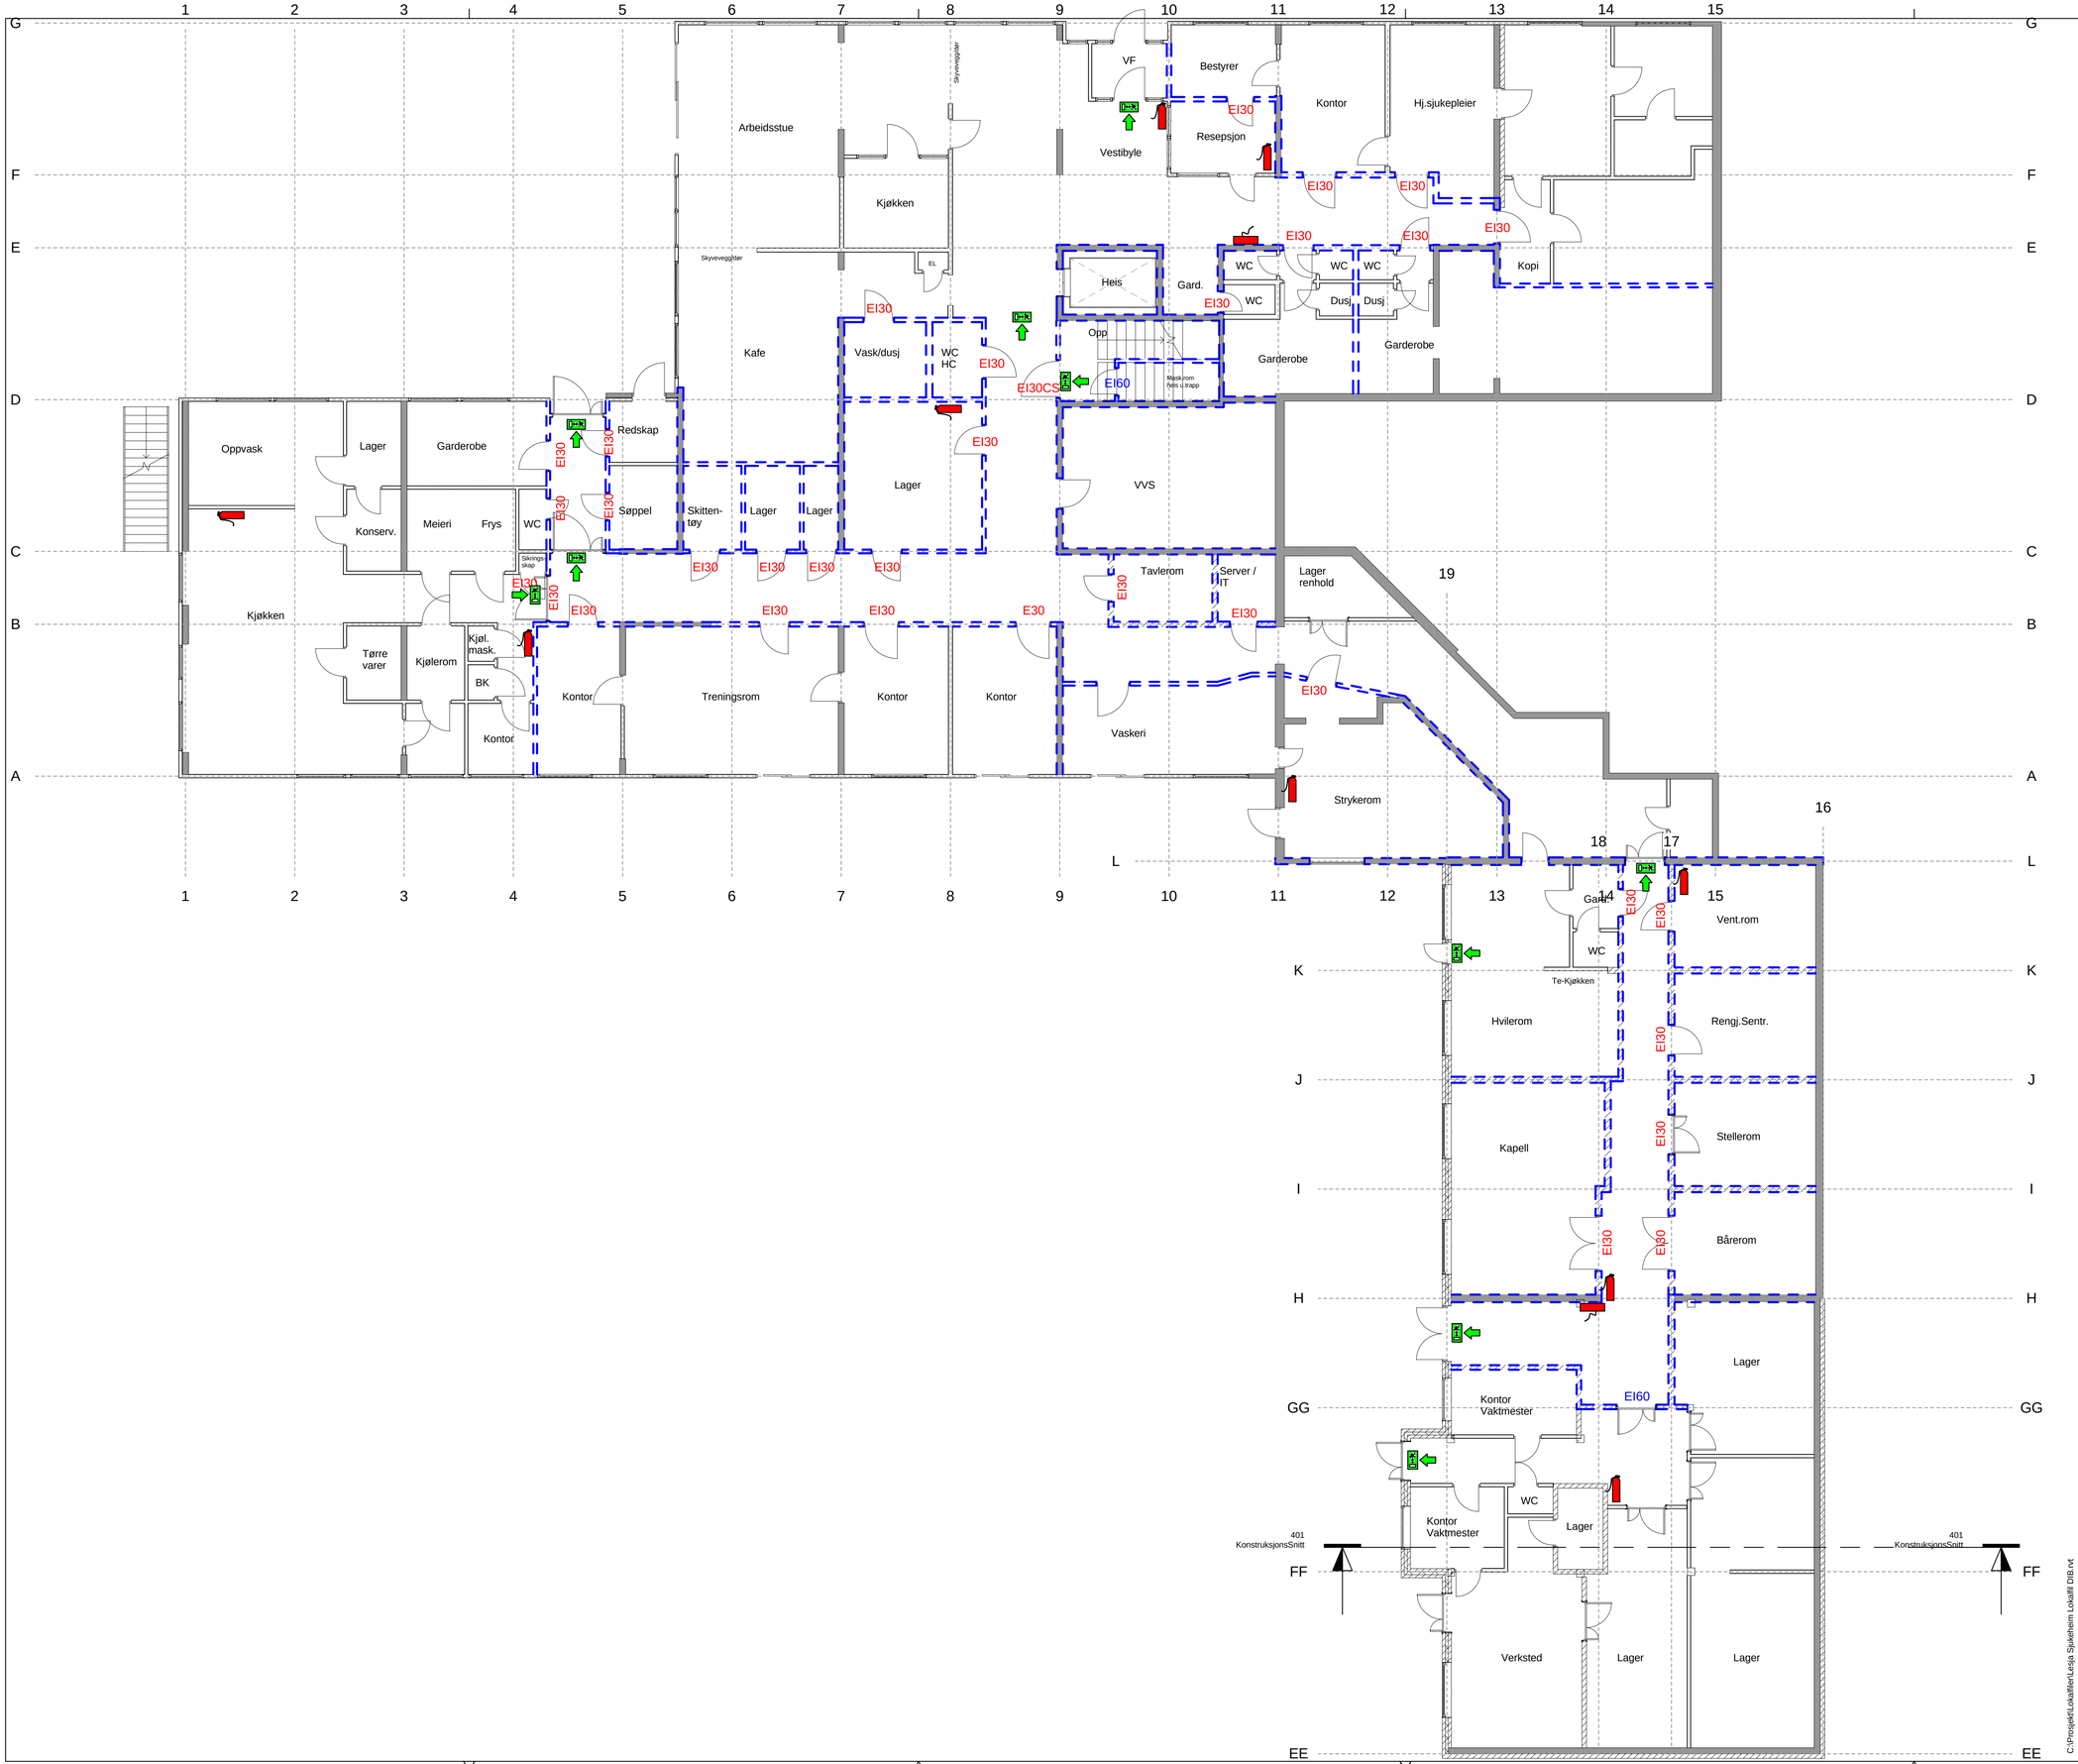

BRANNCELLEAVGR. VEGG E30

BRANNCELLEAVGR. VEGG EI60

BRANNCELLEAVGR. VEGG EI30

BRANNSLANGE

HANDSLØKKEAPPARAT

RØMINGSVEG

UTGANGSMARKERINGSLYS

UTGANGSMARKERINGSSKILT

Revisjon	Revisjonstekst	Rev. av	Rev. dato

RIBrann Nordplan AS

nordplan
arkitektur
konstruksjon
landskap

Tiltakshavar
Lesja kommune

Tiltak
Lesja Sjukeheim

Teikning av
Brannplan Underetasje

Teikna av	DIB
Teikn.dato	091120
Kontr.	
Kontr.dato	
Erst. tidl. teikning	

Teikning type
BRANNDOKUMENTASJONSTEIKNING

Mål	Prosj.nr.	Teikn.nr.	Rev
1 : 100	09058	220	

C:\Prosjekt\Lokalfiler\Lesja Sjukeheim Lokalfil DIB.rvt