



FELLINGSKJEMIKALIE

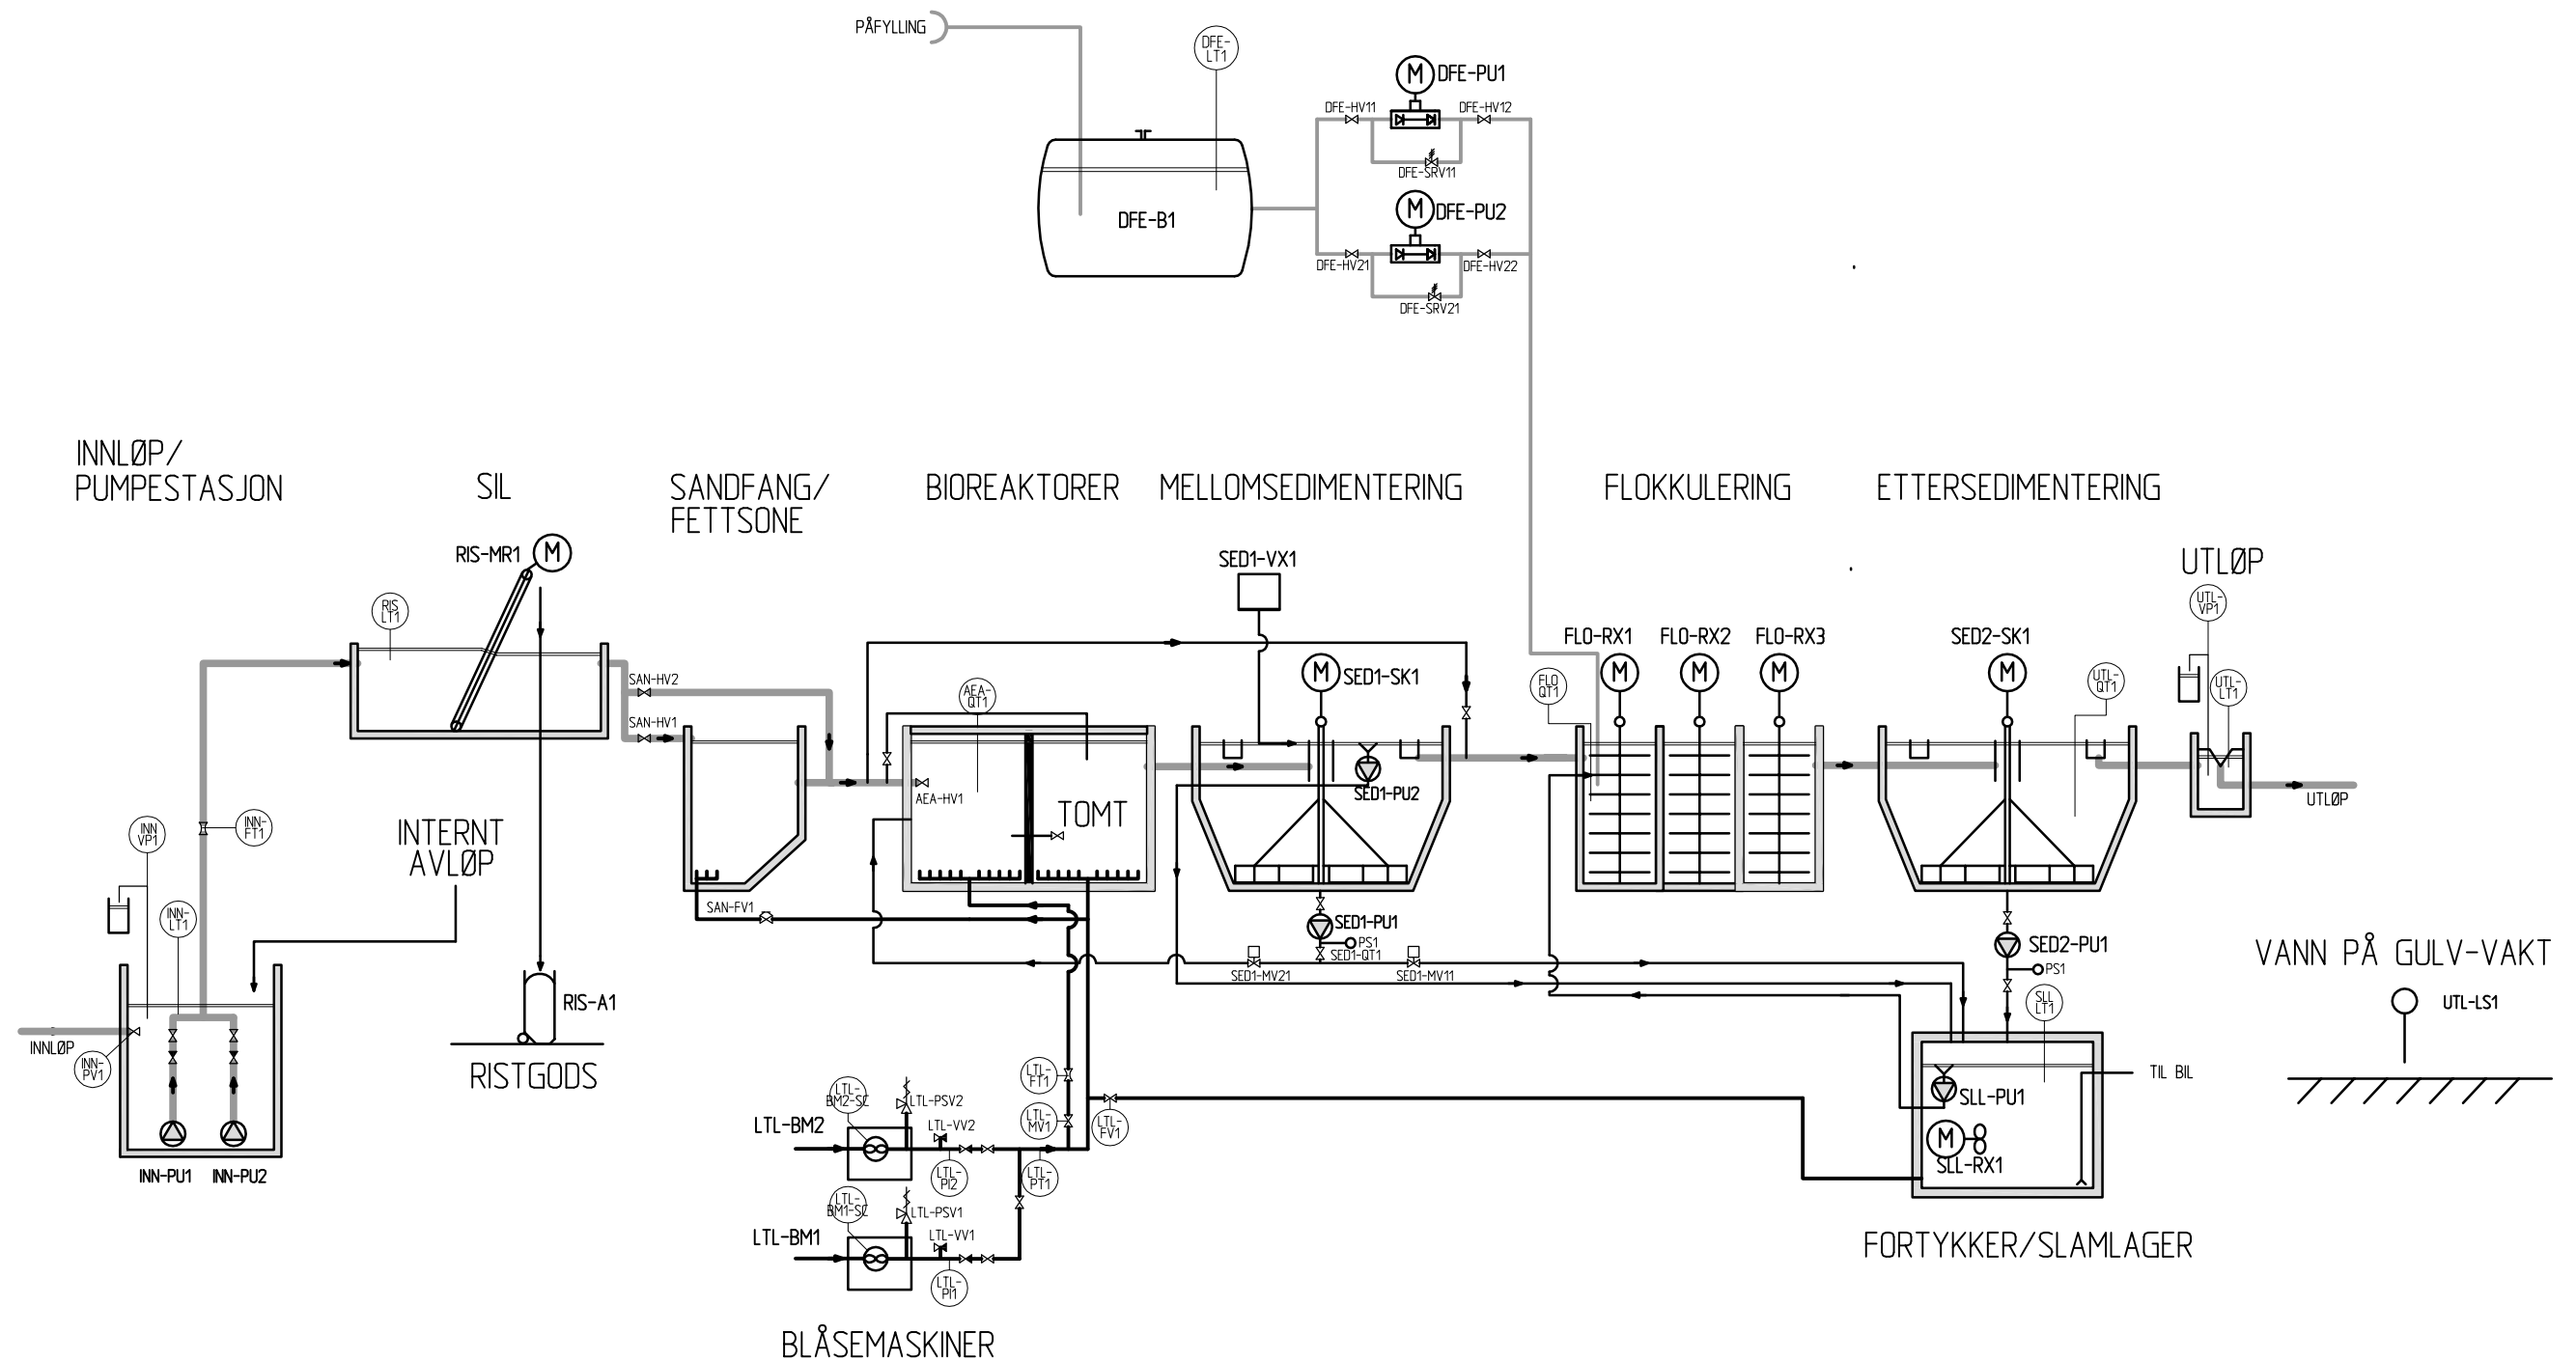


TILBUDSTEGNING 27.01.14

Status	Rev.	Endring	Utført	Kontr.	Ansv.	Dato
			MX	SEB	SEB	27.01.2014
LIER KOMMUNE VANN OG AVLØP SJÅSTAD RENSEANLEGG (RA160)			Målestokk -		Format A3	
MASKIN - PROSESS FLYTSKJEMA			Oppdragsleder: Svein Erik Bakken			
			Oppdragsnr. 147421			
SWECO Norge AS FORNEBUVEIEN 11, 1327 LYSAKER TLF.: 67 12 80 00 FAX.: 67 12 58 40			Disiplin: M	Løpenummer: 050	Status: B	Rev:

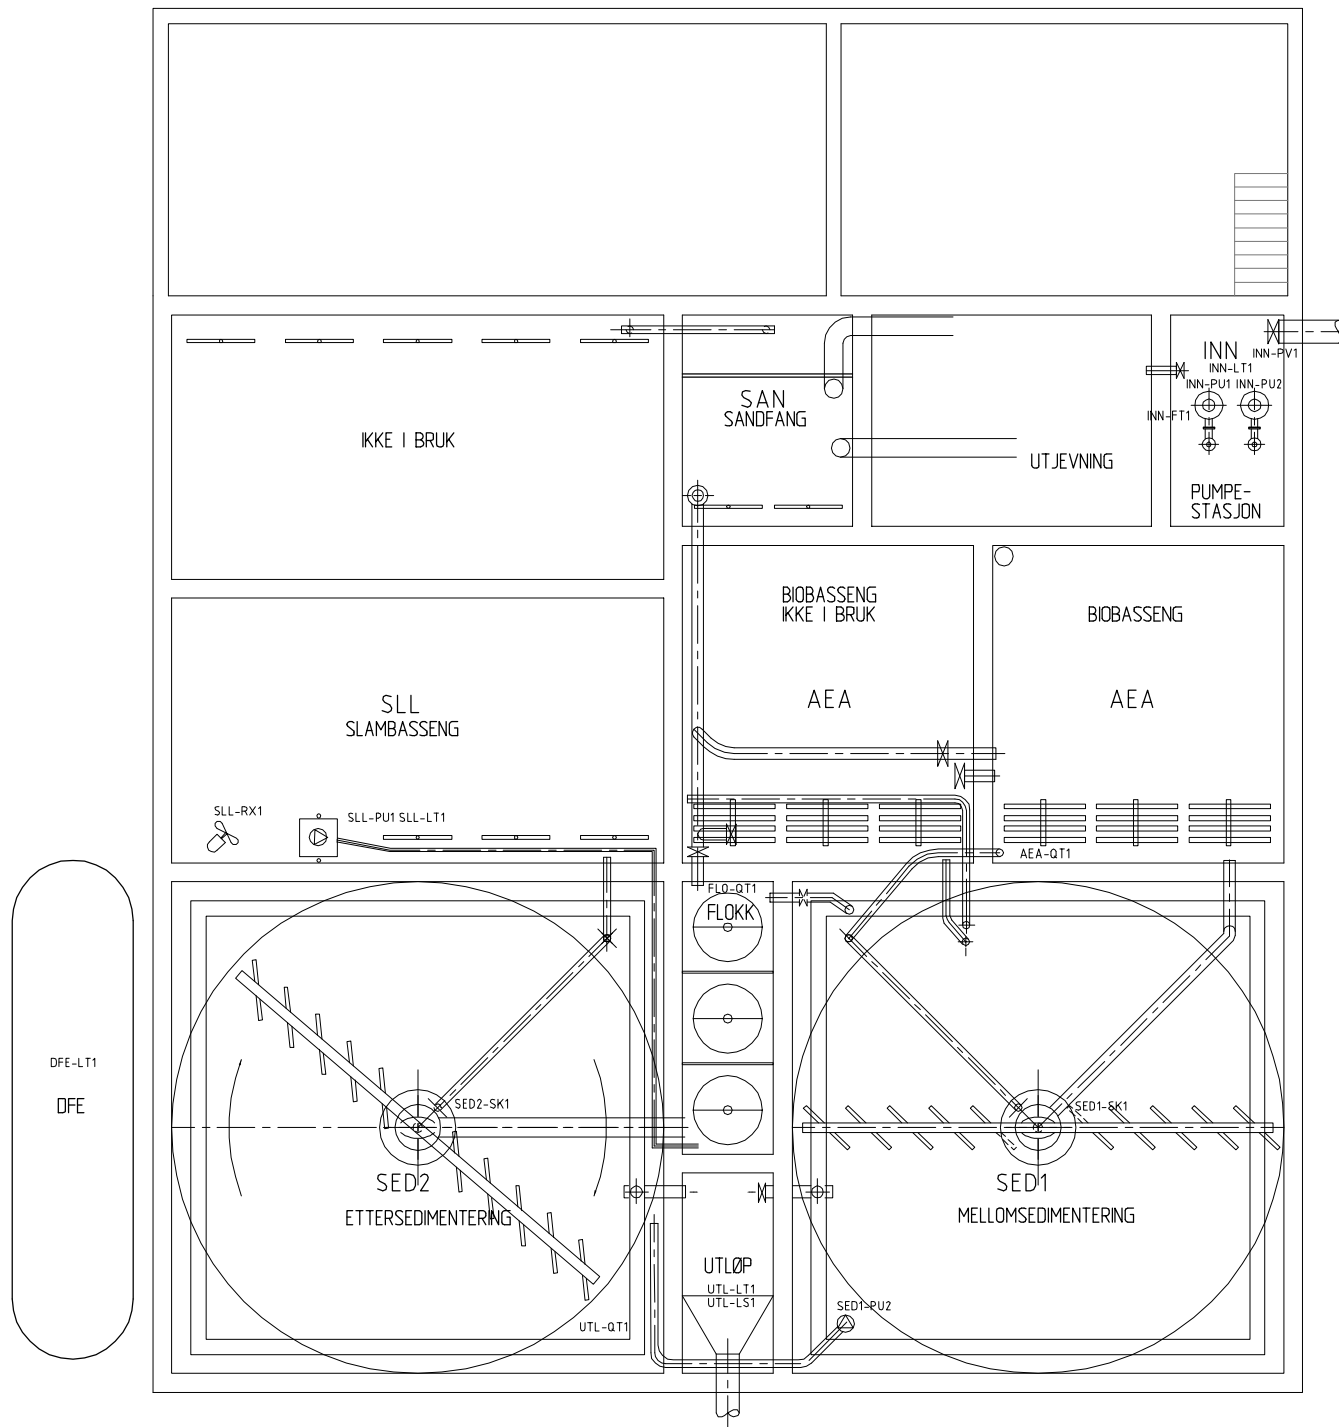

PLAN U  
1:50

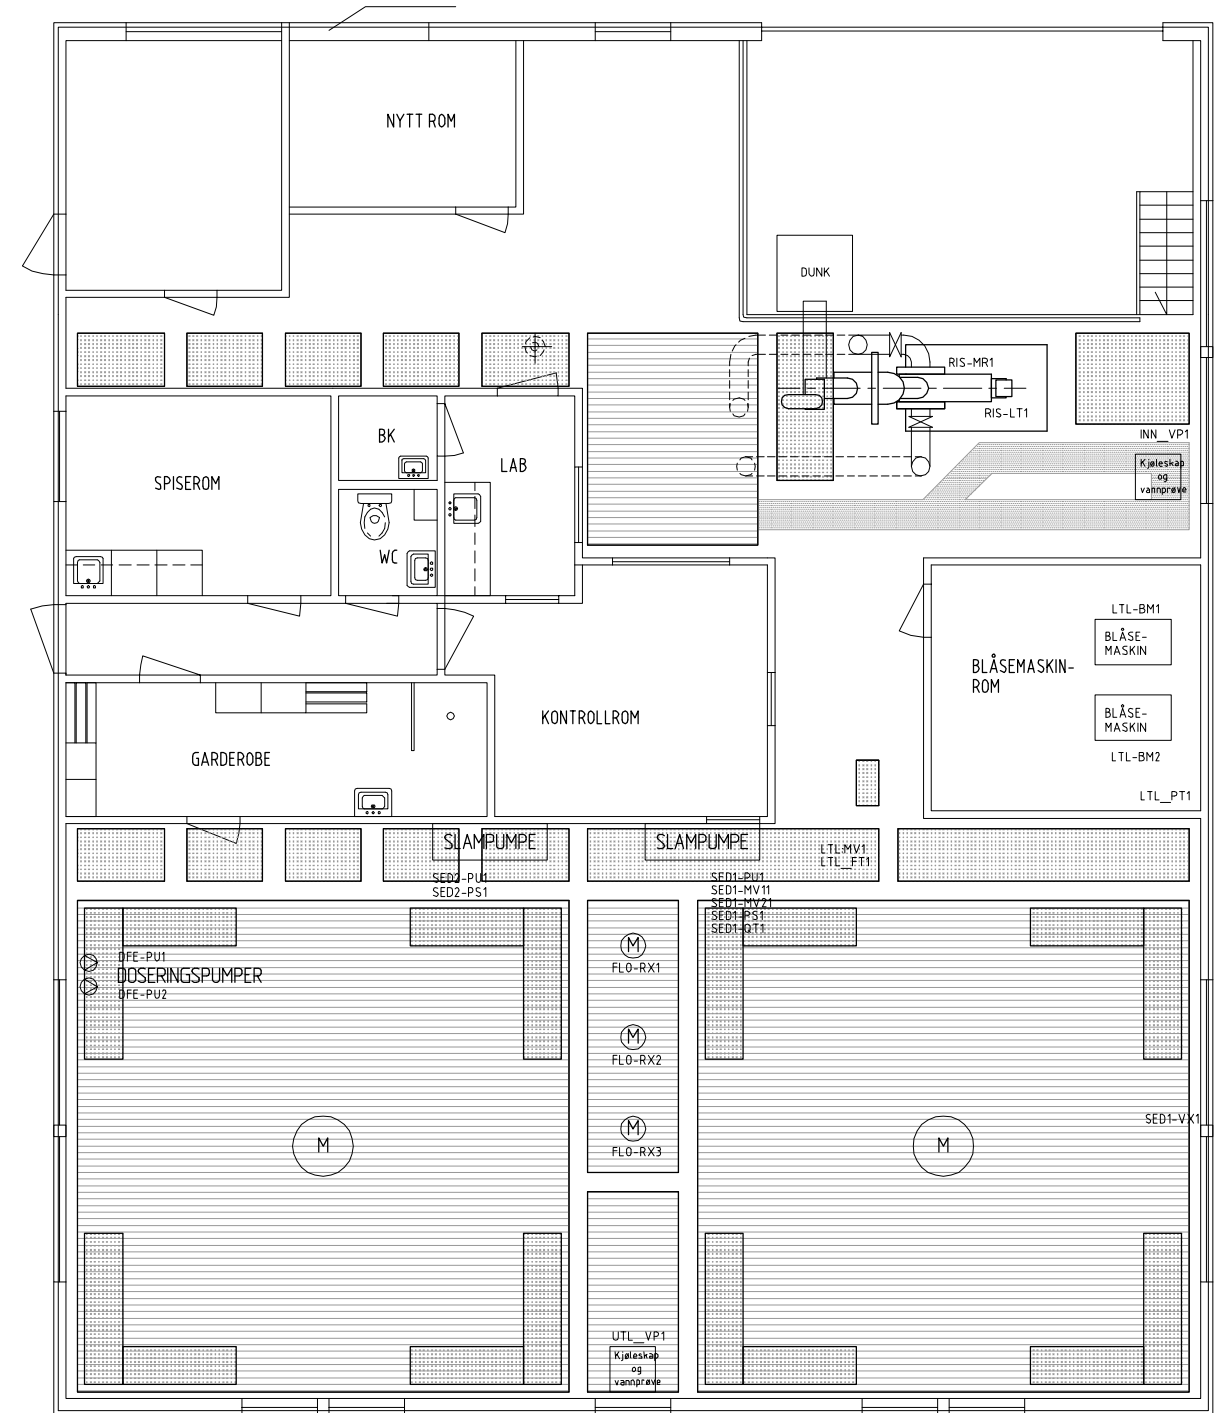


PLAN 1  
1:50

TILBUDSTEGNING 27.01.14

ANMERKNINGER:




- 1) EN DEL RØRFØRINGER ER BARE VIST PÅ FLYTSKJEMA
- 2) SÆRLIG RUNDT SLAMPUMPENE MÅ RØRFØRING TILPASSES FRA DET OPPRINNELIGE SOM ER VIST PÅ DENNE TEGNINGEN.

Status	Rev	Endring	Utført	Kontr.	Ansv.	Dato
			MX	SEB	SEB	27.01.2014
<b>LIER KOMMUNE</b> <b>VANN OG AVLØP</b> SJÅSTAD RENSEANLEGG (RA160)			Målestokk	1:50 (A1)	1:100 (A3)	Format A1
PLAN KJELLER OG 1ETG MASKINELL UTRUSTNING DESIGNTEGNING			Oppdragsleder:	Svein Erik Bakken		
			Oppdragsnr.	147421		
		SWECO Norge AS FORNEBUNDEH 11, 1327 LYSAKER TLF.: 07 12 80 00 FAX.: 07 12 80 40	Disiplin:	Løpenummer:	Status:	Rev:
			M	100	B	

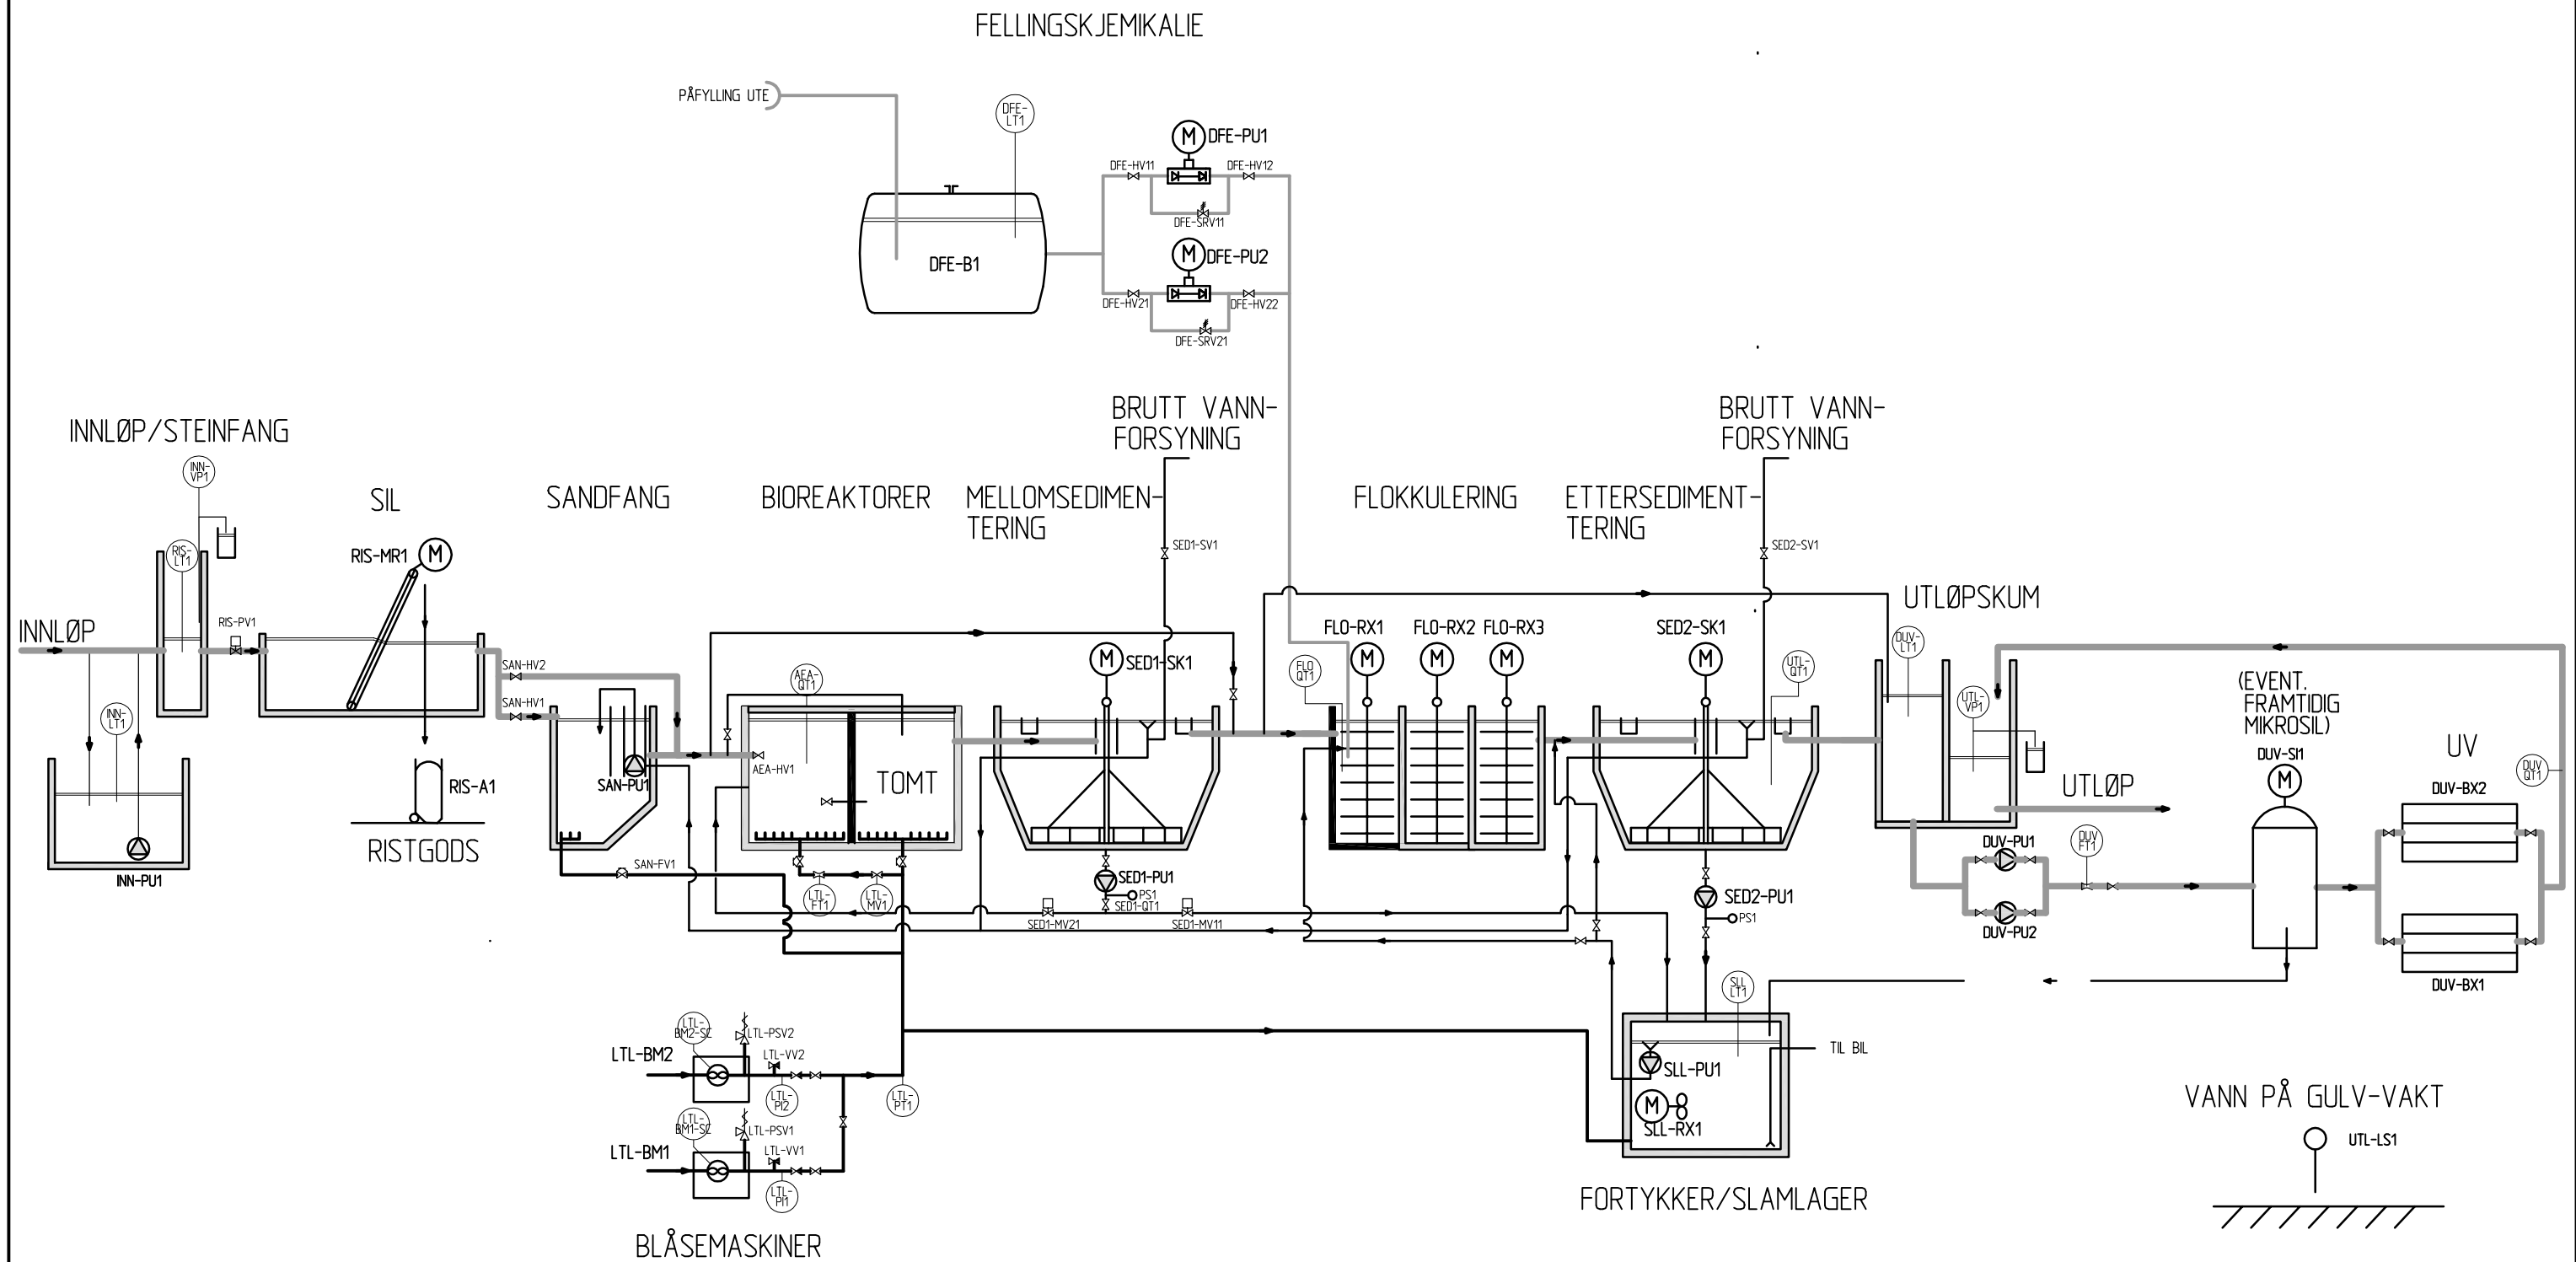

## TILBUDSTEGNING 27.01.14

Status	Rev.	Endring	Utført	Kontr.	Ansv.	Dato
			MX	SEB	SEB	27.01.2014
<b>LIER KOMMUNE</b> <b>VANN OG AVLØP</b> SYLLING RENSEANLEGG (RA 170)			Målestokk		Format	
			-		A3	
<b>MASKIN - PROSESS</b> <b>FLYTSKJEMA</b>			Oppdragsleder: Svein Erik Bakken			
			Oppdragsnr. <b>147421</b>			
SWECO Norge AS FORNEBUVEIEN 11, 1327 LYSAKER TLF.: 67 12 80 00 FAX.: 67 12 58 40			Disiplin:	Løpenummer:	Status	Rev:
			M	050	B	

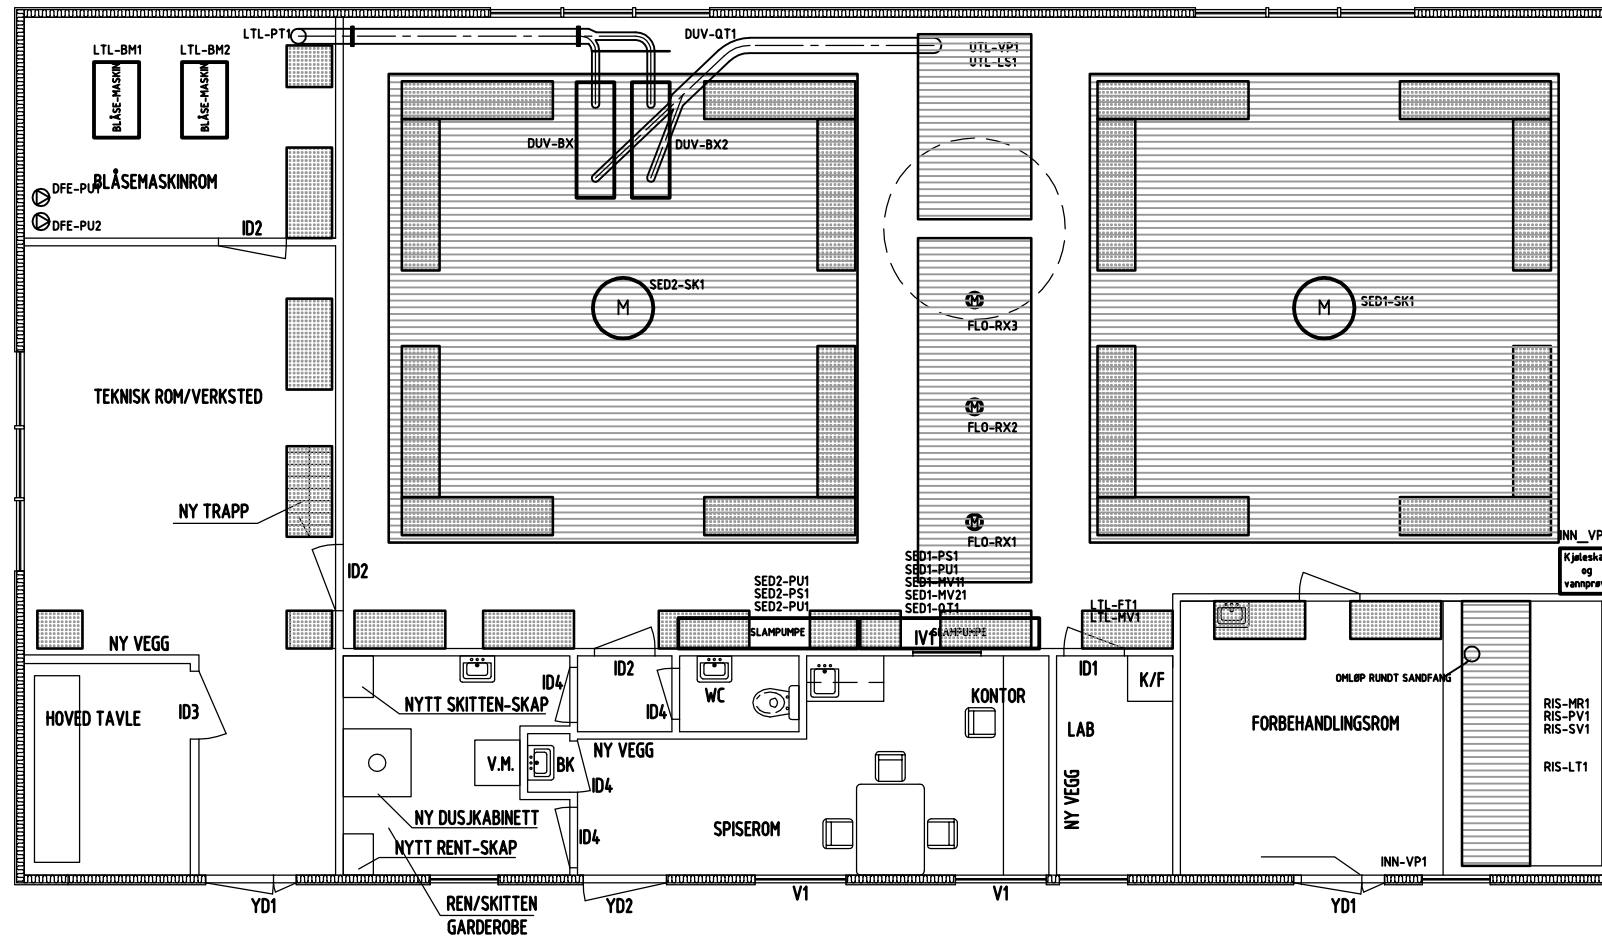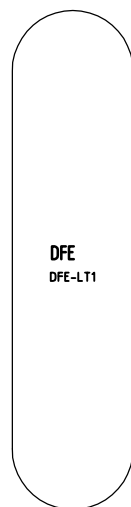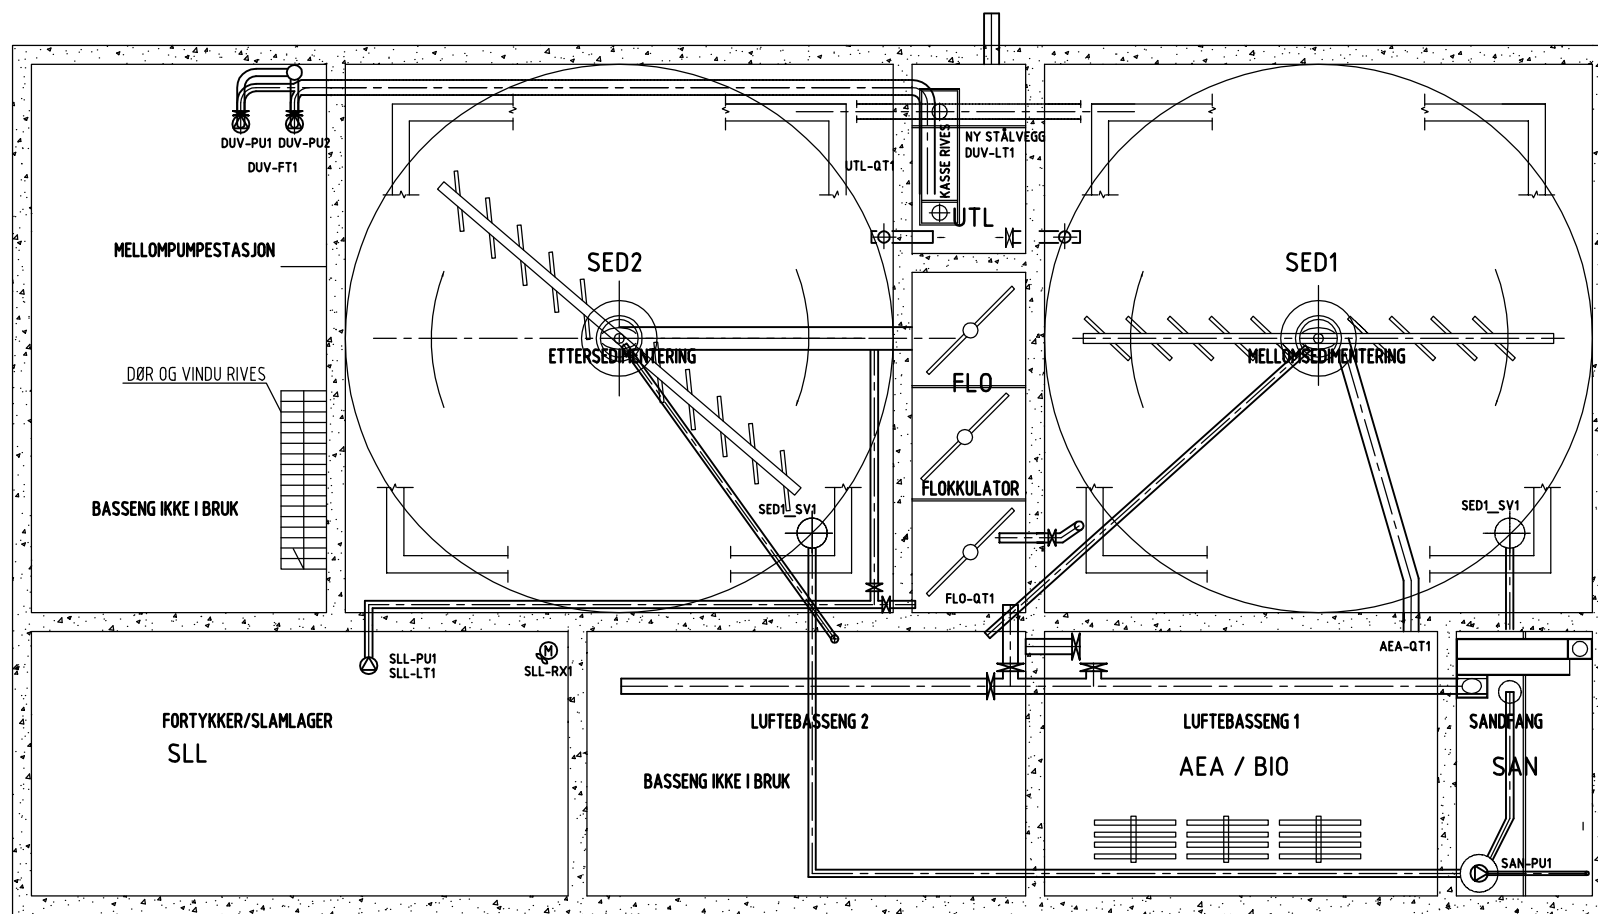

**ANMERKNINGER:**

- 1) EN DEL RØRFØRINGER ER BARE VIST PÅ FLYTSKJEMA
- 2) SÆRLIG RUNDT SLAMPUMPENE MÅ RØRFØRING TILPASSES FRA DET OPPRINNELIGE SOM ER VIST PÅ DENNE TEGNINGEN.

TILBUDSTEGNING 27.01.14

PLAN 1 ETG  
1:50

Status	Rev.	Endring	Utført	Kontr.	Ansv.	Dato
			MX	SEB	SEB	27.01.2014
LIER KOMMUNE VANN OG AVLØP SYLLING RENSEANLEGG (RA170)			Målestokk 1:50 (A1) 1:100 (A3)	Formål A1		
PLAN KJELLER OG 1. ETG MASKINELL UTRUSTNING DESIGNTEGNING			Oppdragsleder: Svein Erik Bakken			
			Oppdragsnr. 147421			
SWECO Norge AS FORNEBUEEN 11, 1327 LYSAKER TEL: 67 12 80 00 FAX: 67 12 58 40			Disiplin: M	Løpnummer: 100	Status: Rev: B	