



Fig



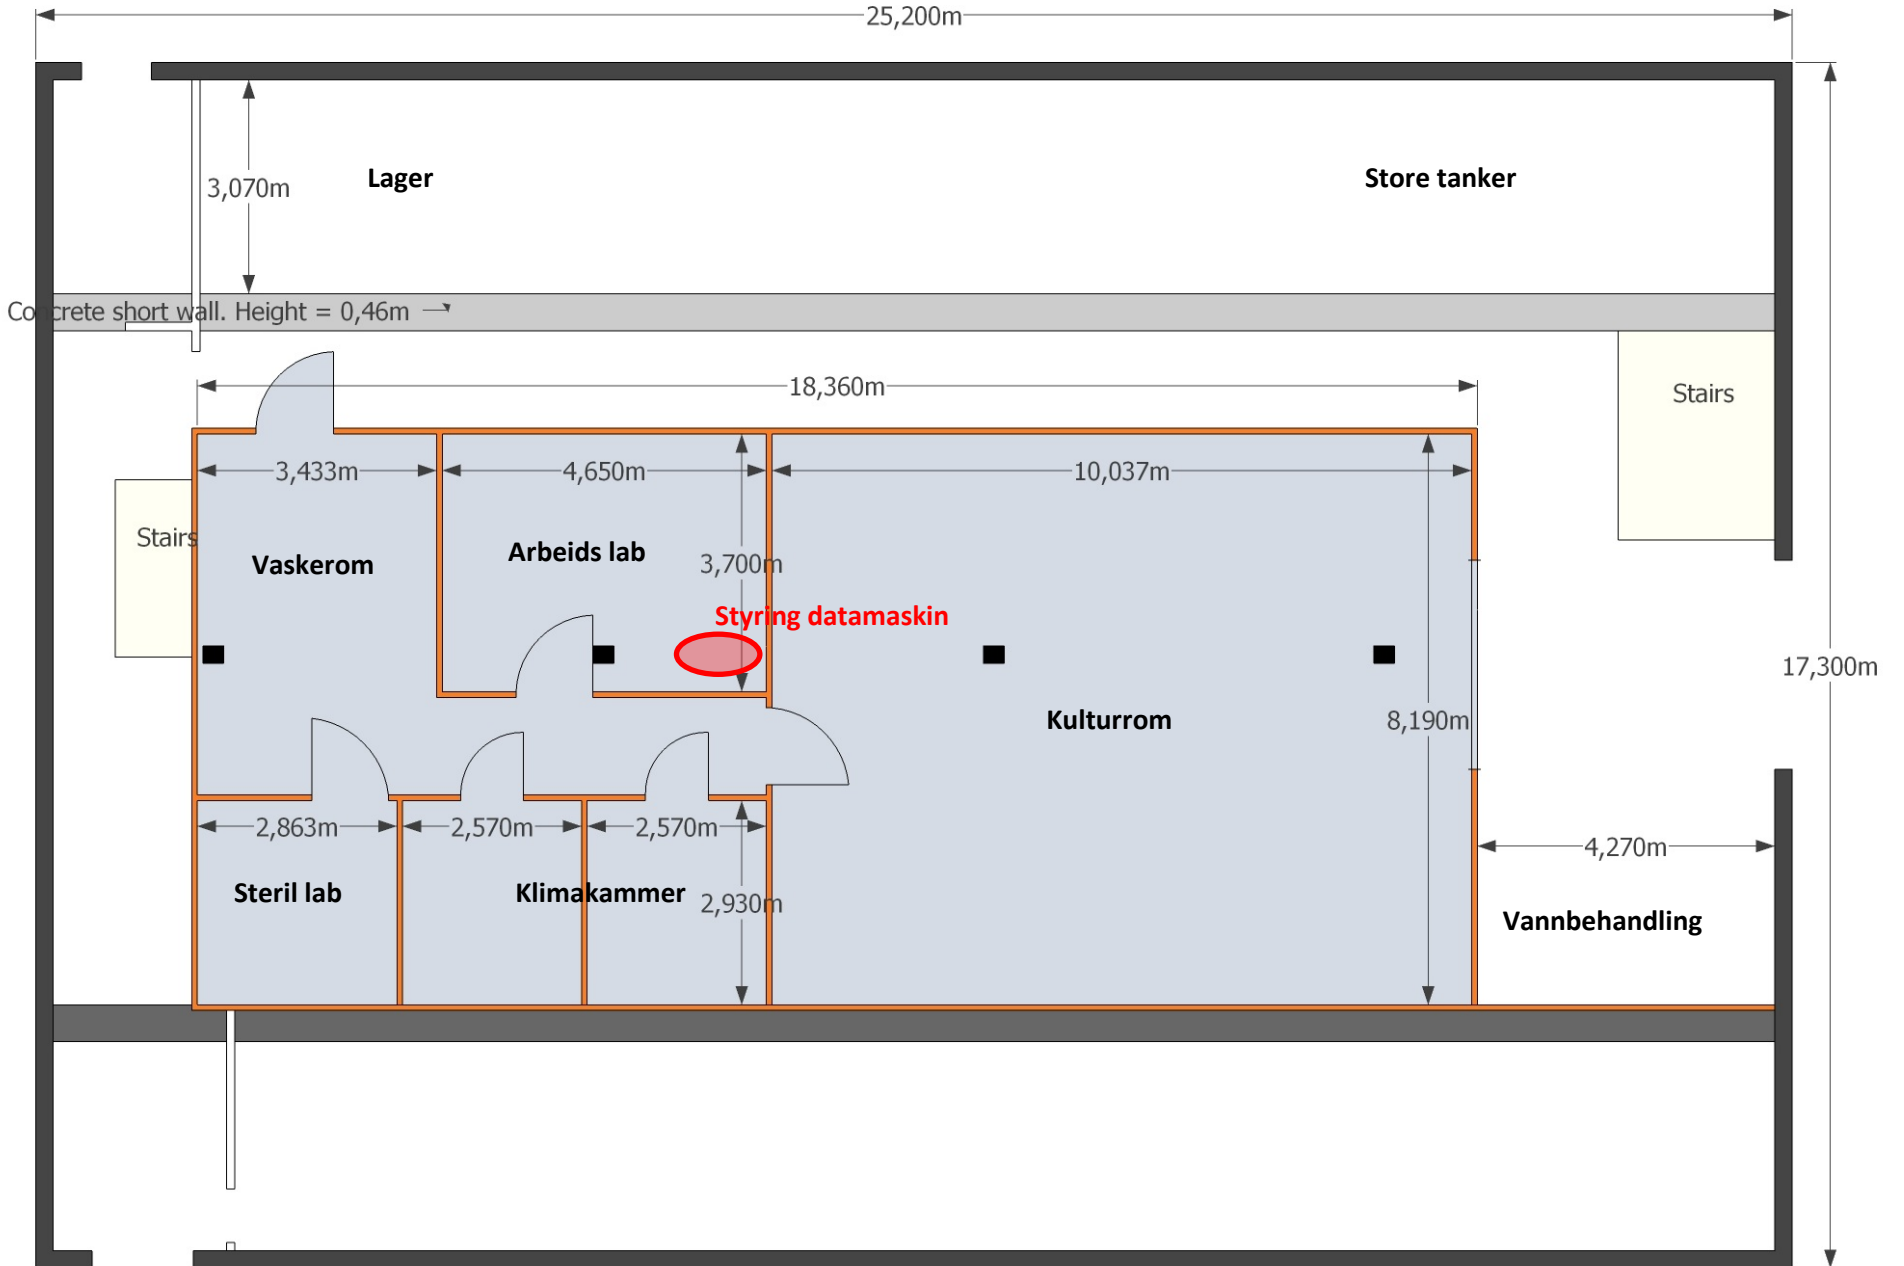

Figur 1: Hall 7 plantegningen

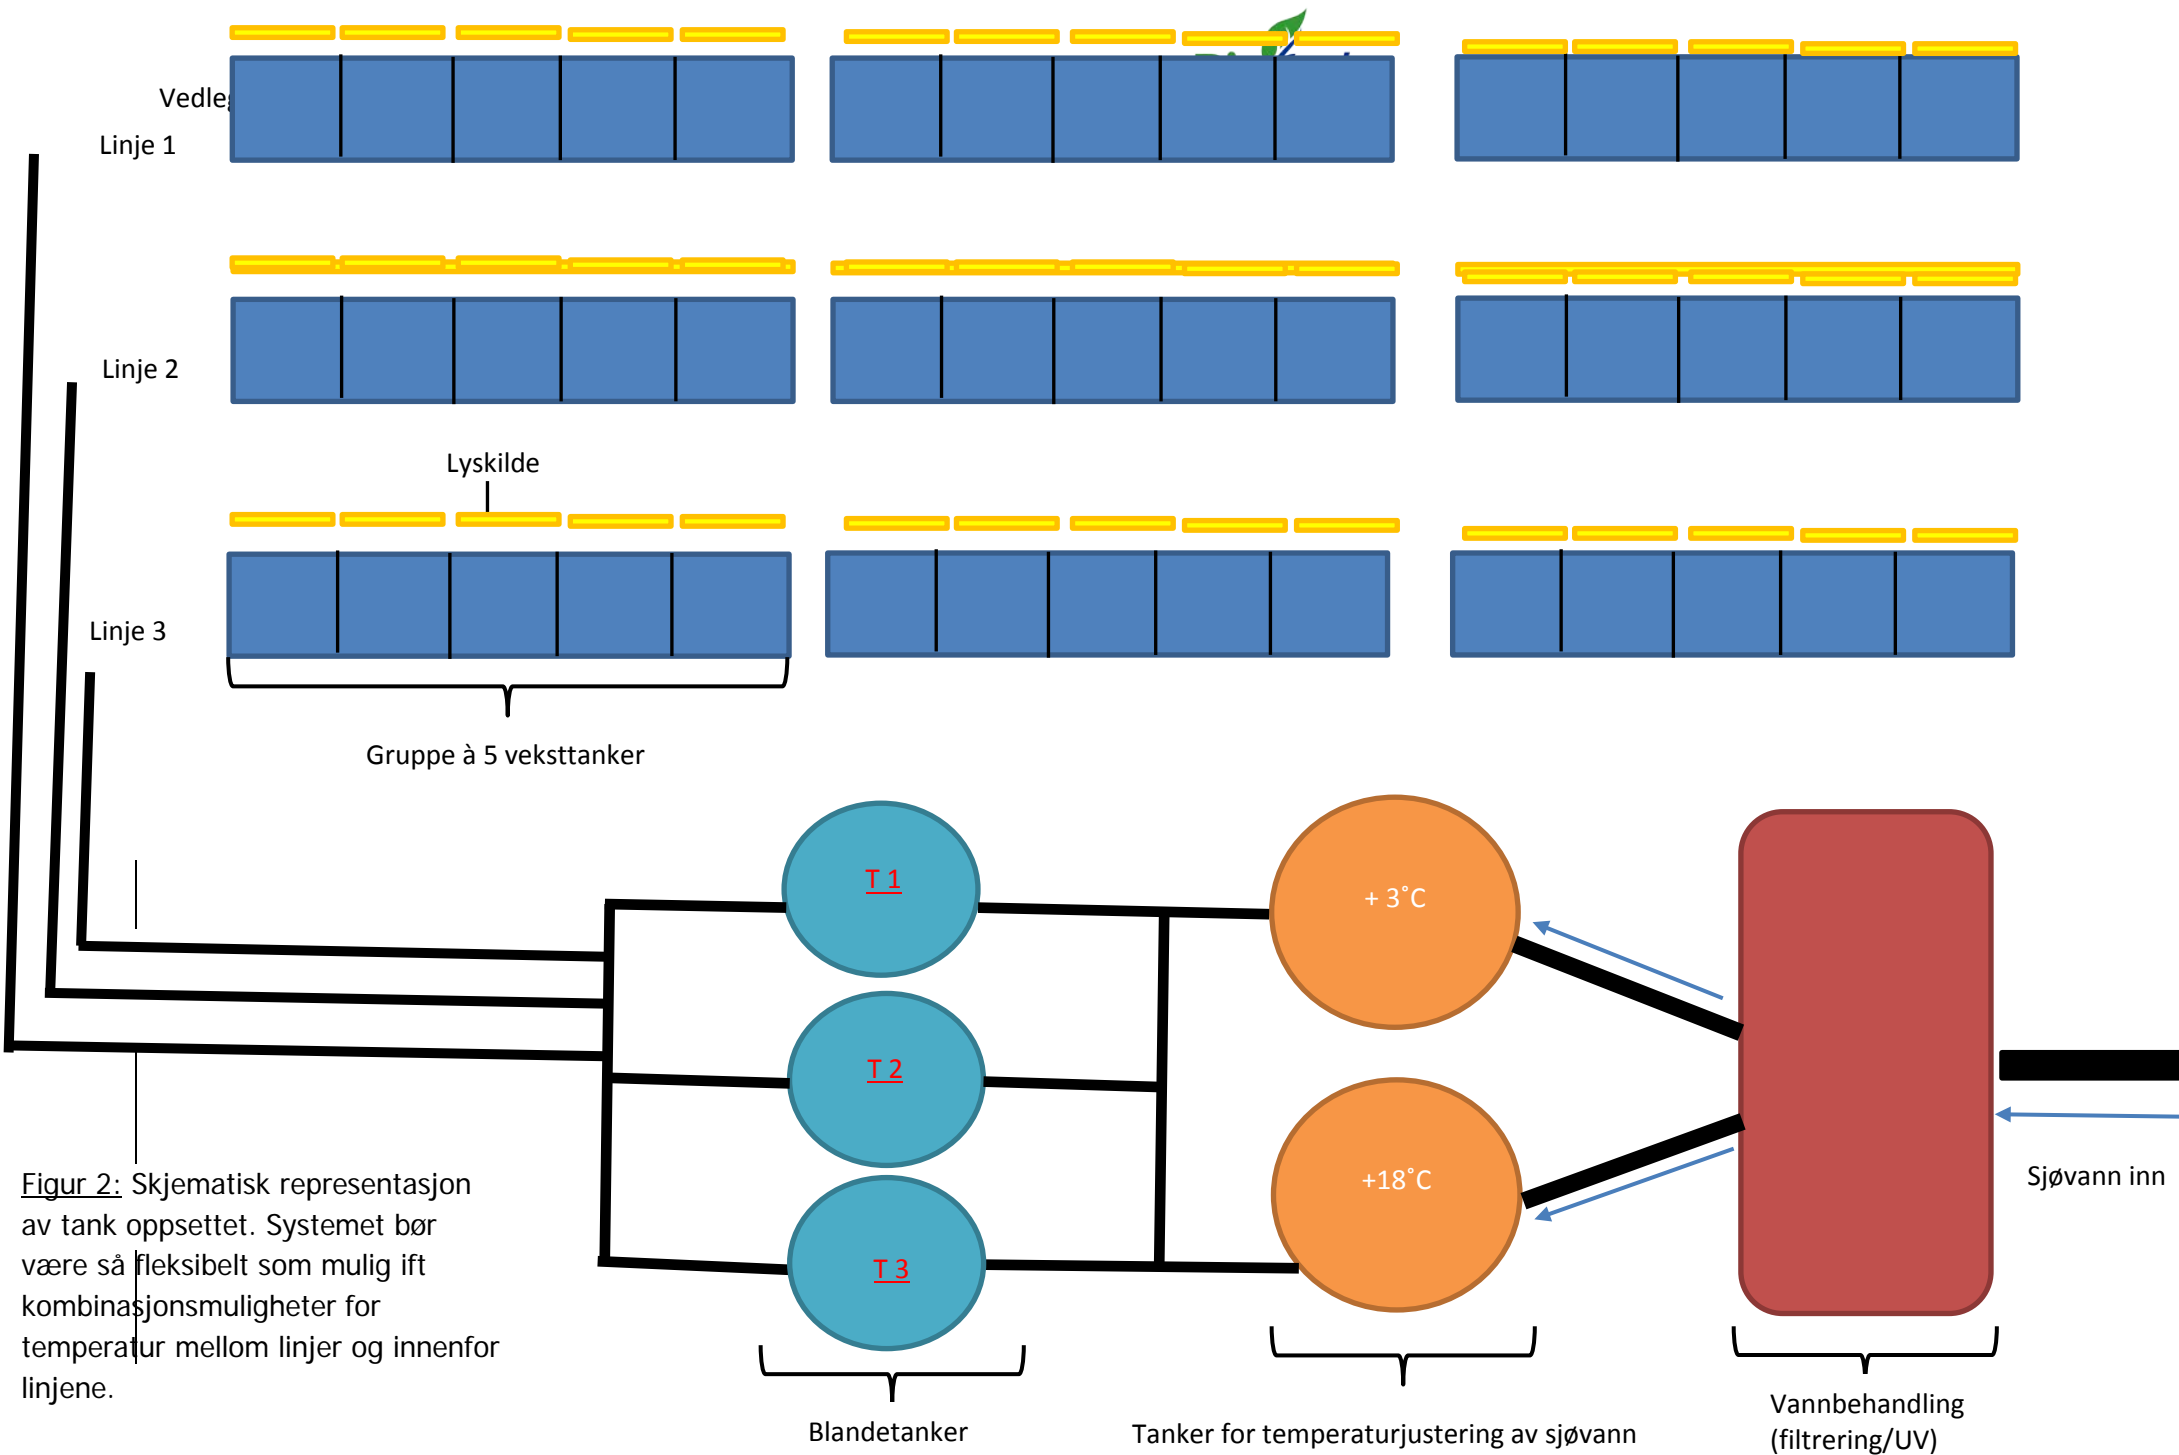

Figur 2: Skjematisk representasjon av tank oppsettet. Systemet bør være så fleksibelt som mulig ift kombinasjonsmuligheter for temperatur mellom linjer og innenfor linjene.