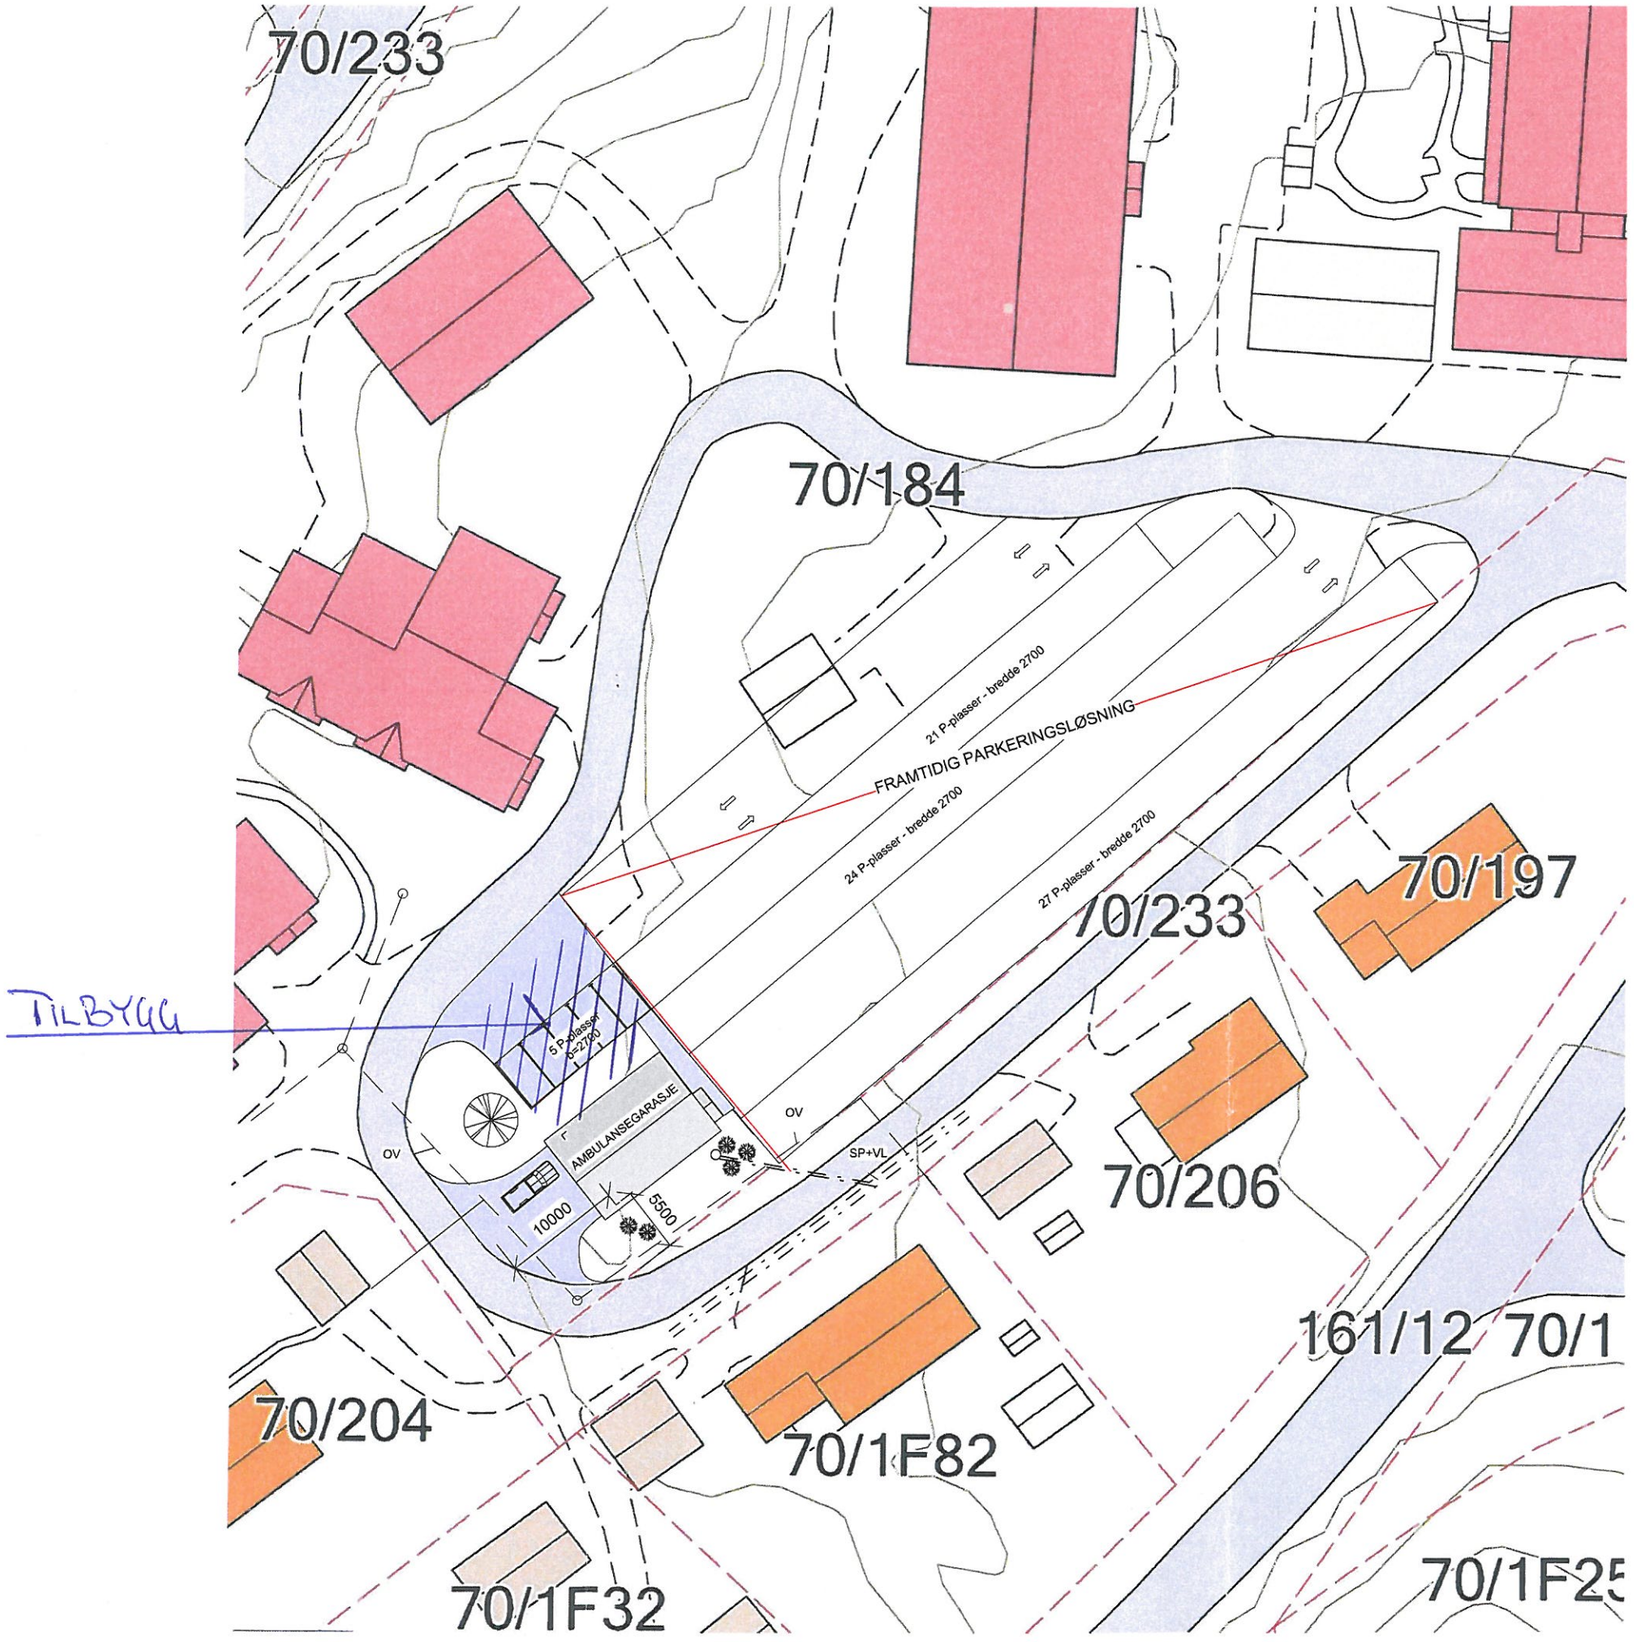

Revisjon	Revisjonstekst	Rev. av	Rev. dato

nordplan
arkitektur
konstruksjon
landskap

Tiltakshavar
Lom kommune

Tiltak
Ambulansegarasje Lom

Teikning av
Situasjonsplan

Teikna av	KAa
Teikn.dato	04.11.09
Kontr.	
Kontr.dato	
Erst. tidl. teikning	

Teikning type
ANBUDSTEGNING

Mål	Prosj.nr.	Teikn.nr.	Rev
1 : 500	09084	010	

C:\Documents and Settings\kjell\Mine dokumenter\PROSJEKT NORDPLAN\09084 Ambulansegarasje Lom\02 DAK\09084 Ambulanse Lom BIM.rvt

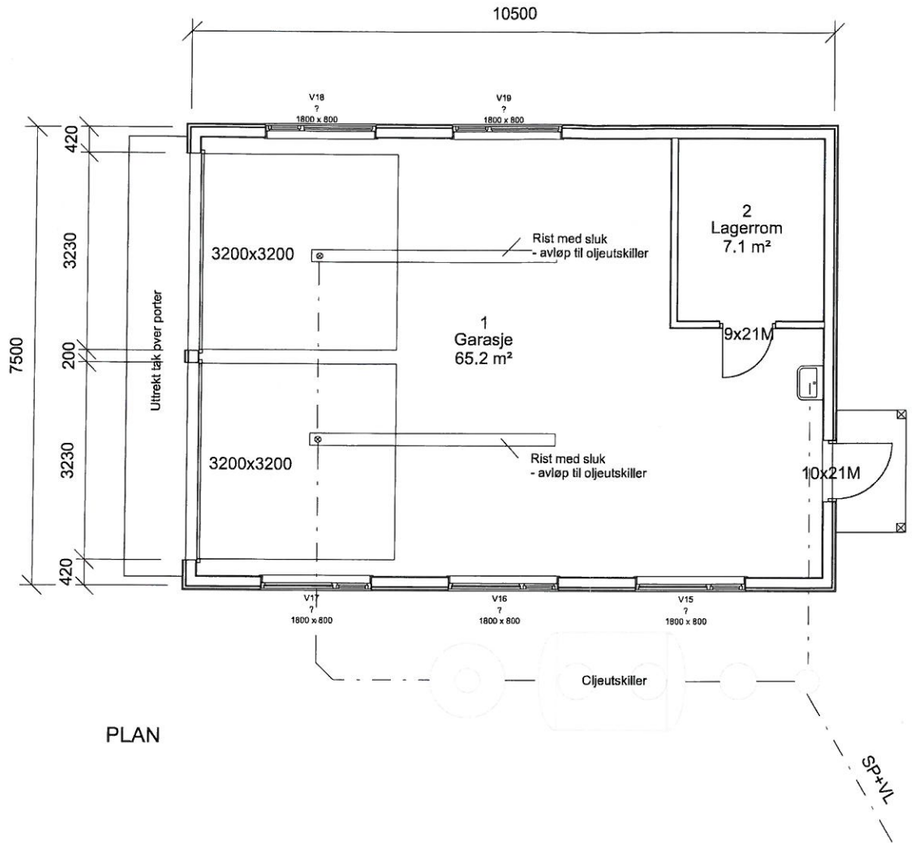

PLAN

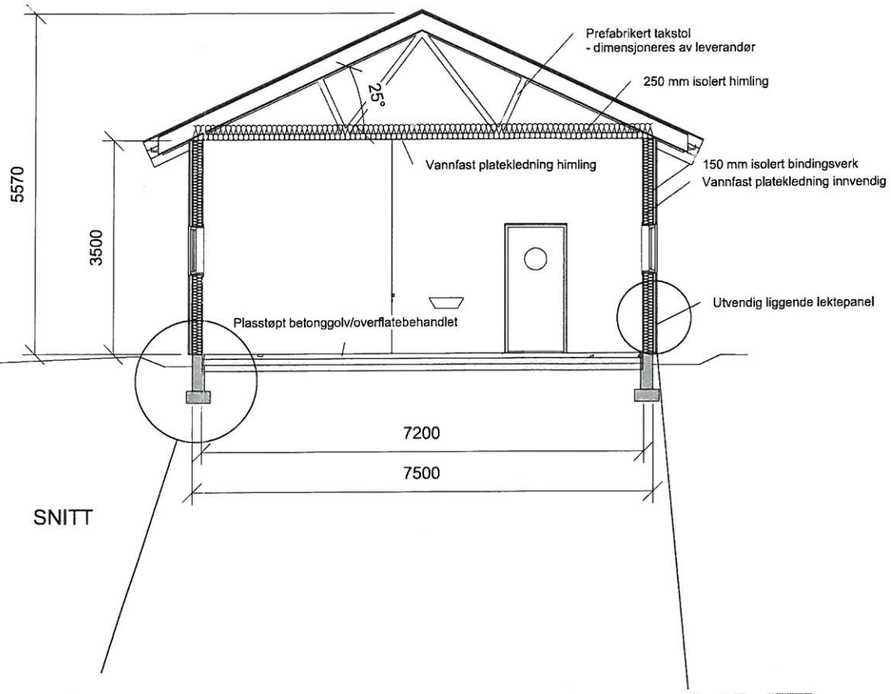

SNITT

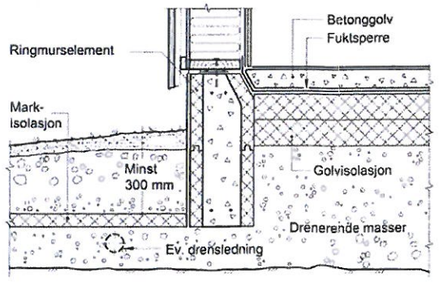

DETALJ RINGMUR

DETALJ YTTERKLEDNING
- eks. carport Lom Helseheim

Revisjon	Revisjonstekst	Rev. av	Rev. dato

nordplan
arkitektur
konstruksjon
landskap

Tiltakshavar
Lom kommune

Tiltak
Ambulansegarasje Lom

Teikning av
Plan - snitt
Snitt
Detalj ringmur

Teikna av KAa
Teikn.dato 04.11.09
Kontr.
Kontr.dato
Erst. lidl. teikning

Teikning type
ANBUDSTEGNING

Mål	Prosj.nr.	Teikn.nr.	Rev
1 : 100	09084	271	

C:\Documents and Settings\kjell\Mine dokumenter\PROSJEKT NORDPLAN\09084 Ambulansegarasje Lom\02 DAK\09084 Ambulansei Lom BIM.rvt

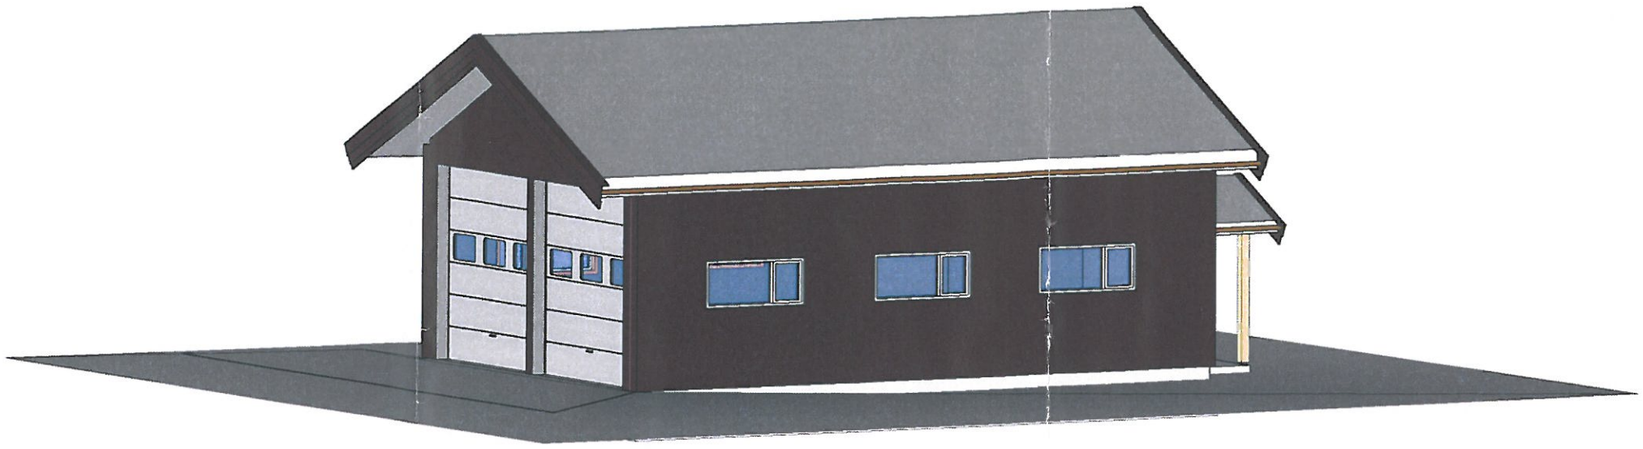

FASADER MOT SØR OG VEST

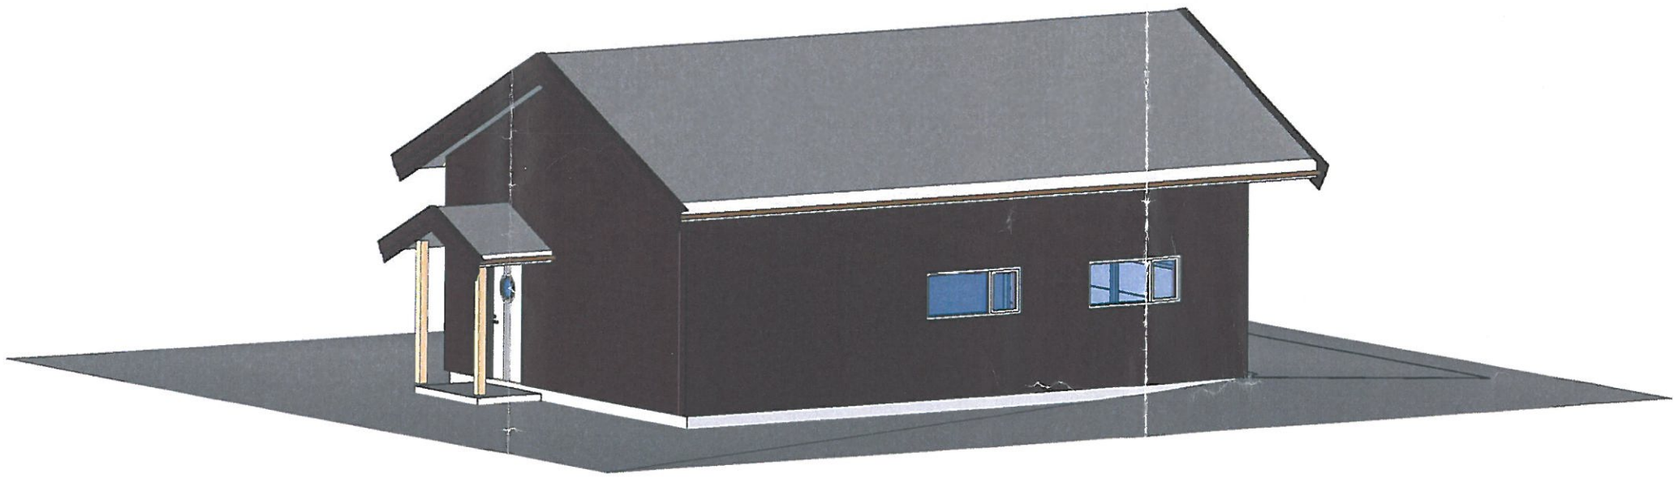

FASADER MOT NORD OG ØST

Revisjon	Revisjonstekst	Rev. av	Rev. dato

C:\Documents and Settings\Kjetil\Mine dokumenter\PROSJEKT NORDPLAN\09084 Ambulansegarasje Lom\02 DAK\09084 Ambulanse Lom BIM.rvt

nordplan
arkitektur
konstruksjon
landskap

Tiltakshavar
Lom kommune

Tiltak
Ambulansegarasje Lom

Teikning av
Fasader 3D

Teikna av	KAa
Teikn.dato	04.11.09
Kontr.	
Kontr.dato	
Erst. lidl. teikning	

Teikning type
ANBUDSTEGNING

Mål	Prosj.nr.	Teikn.nr.	Rev
	09084	600	