


Disse takene er rehabilitert fra før og skal ikke medtas i tilbudet.

Pipebeslag medtas i tilbudet

Snøfanger over pipe skal medtas i tilbudet.

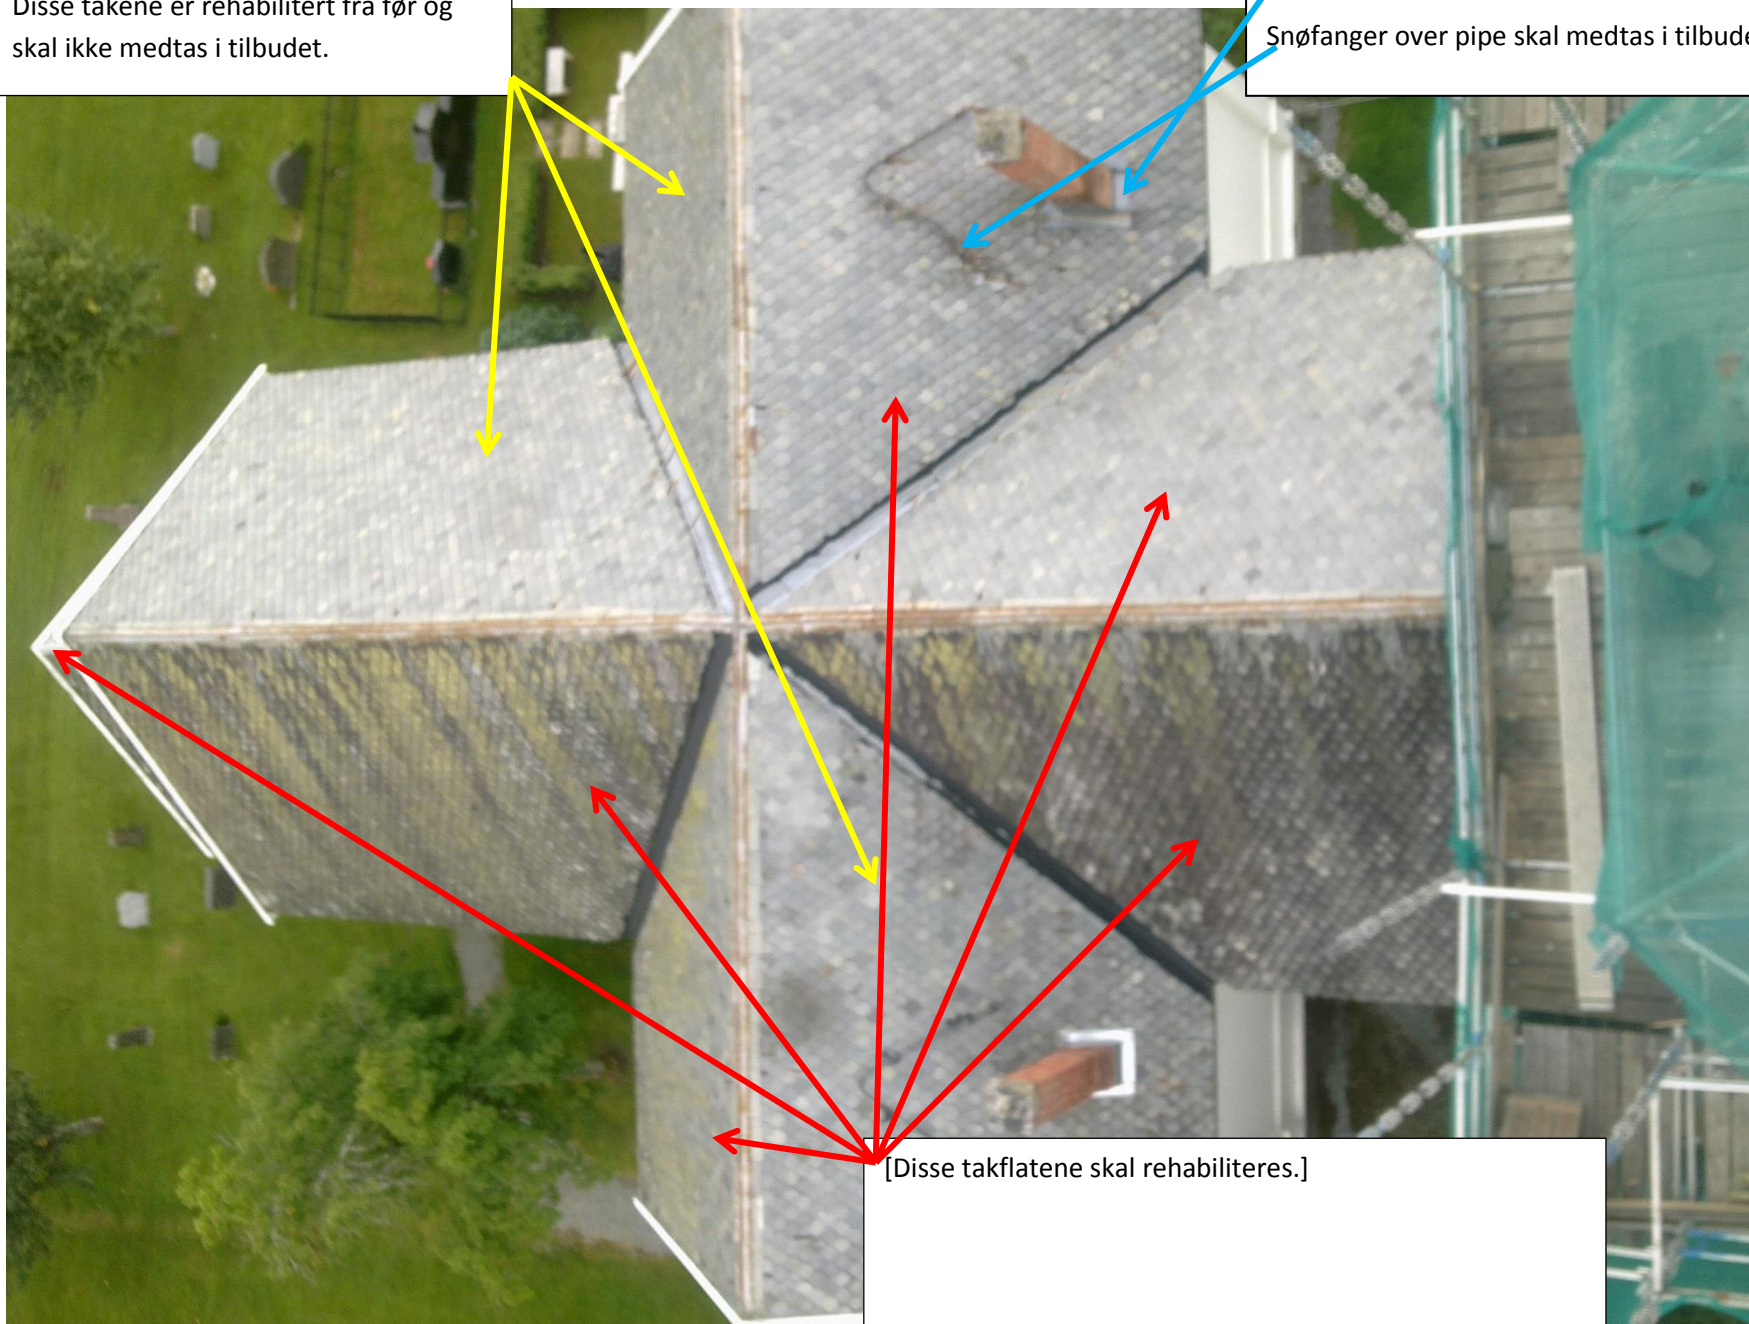

[Disse takflatene skal rehabiliteres.]