




Detail J 1  
M 1:5

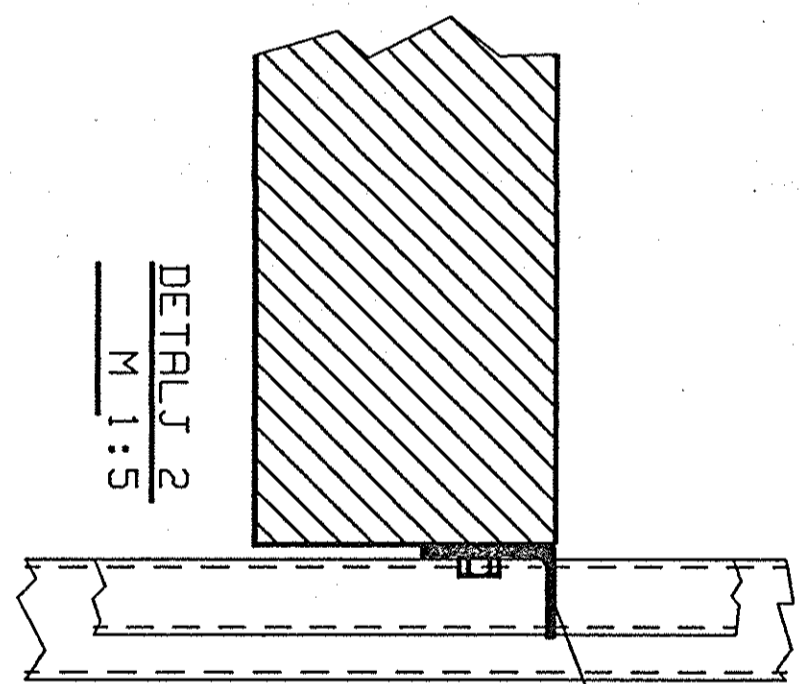

Detail J 2  
M 1:5

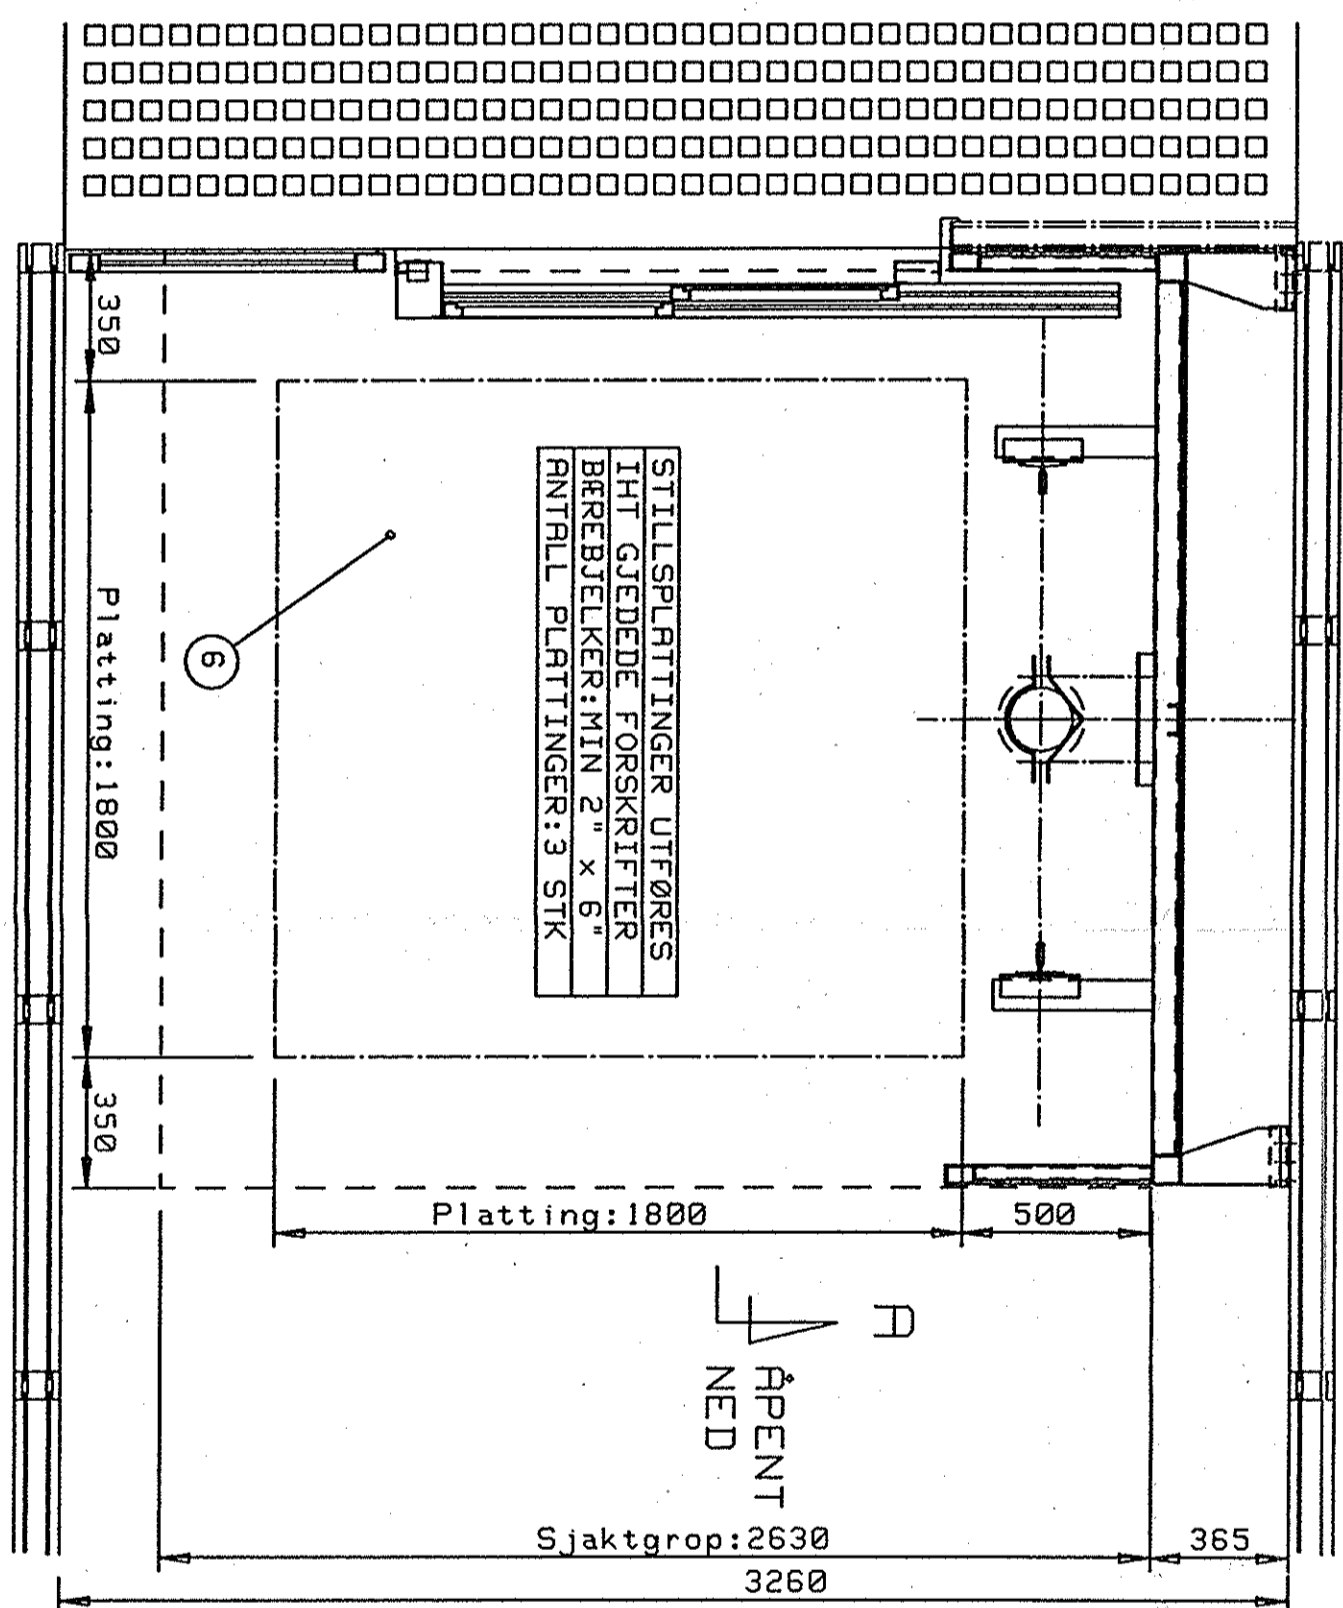

PLAN AV SJAKT I PERONG-NIVÅ  
M 1:20

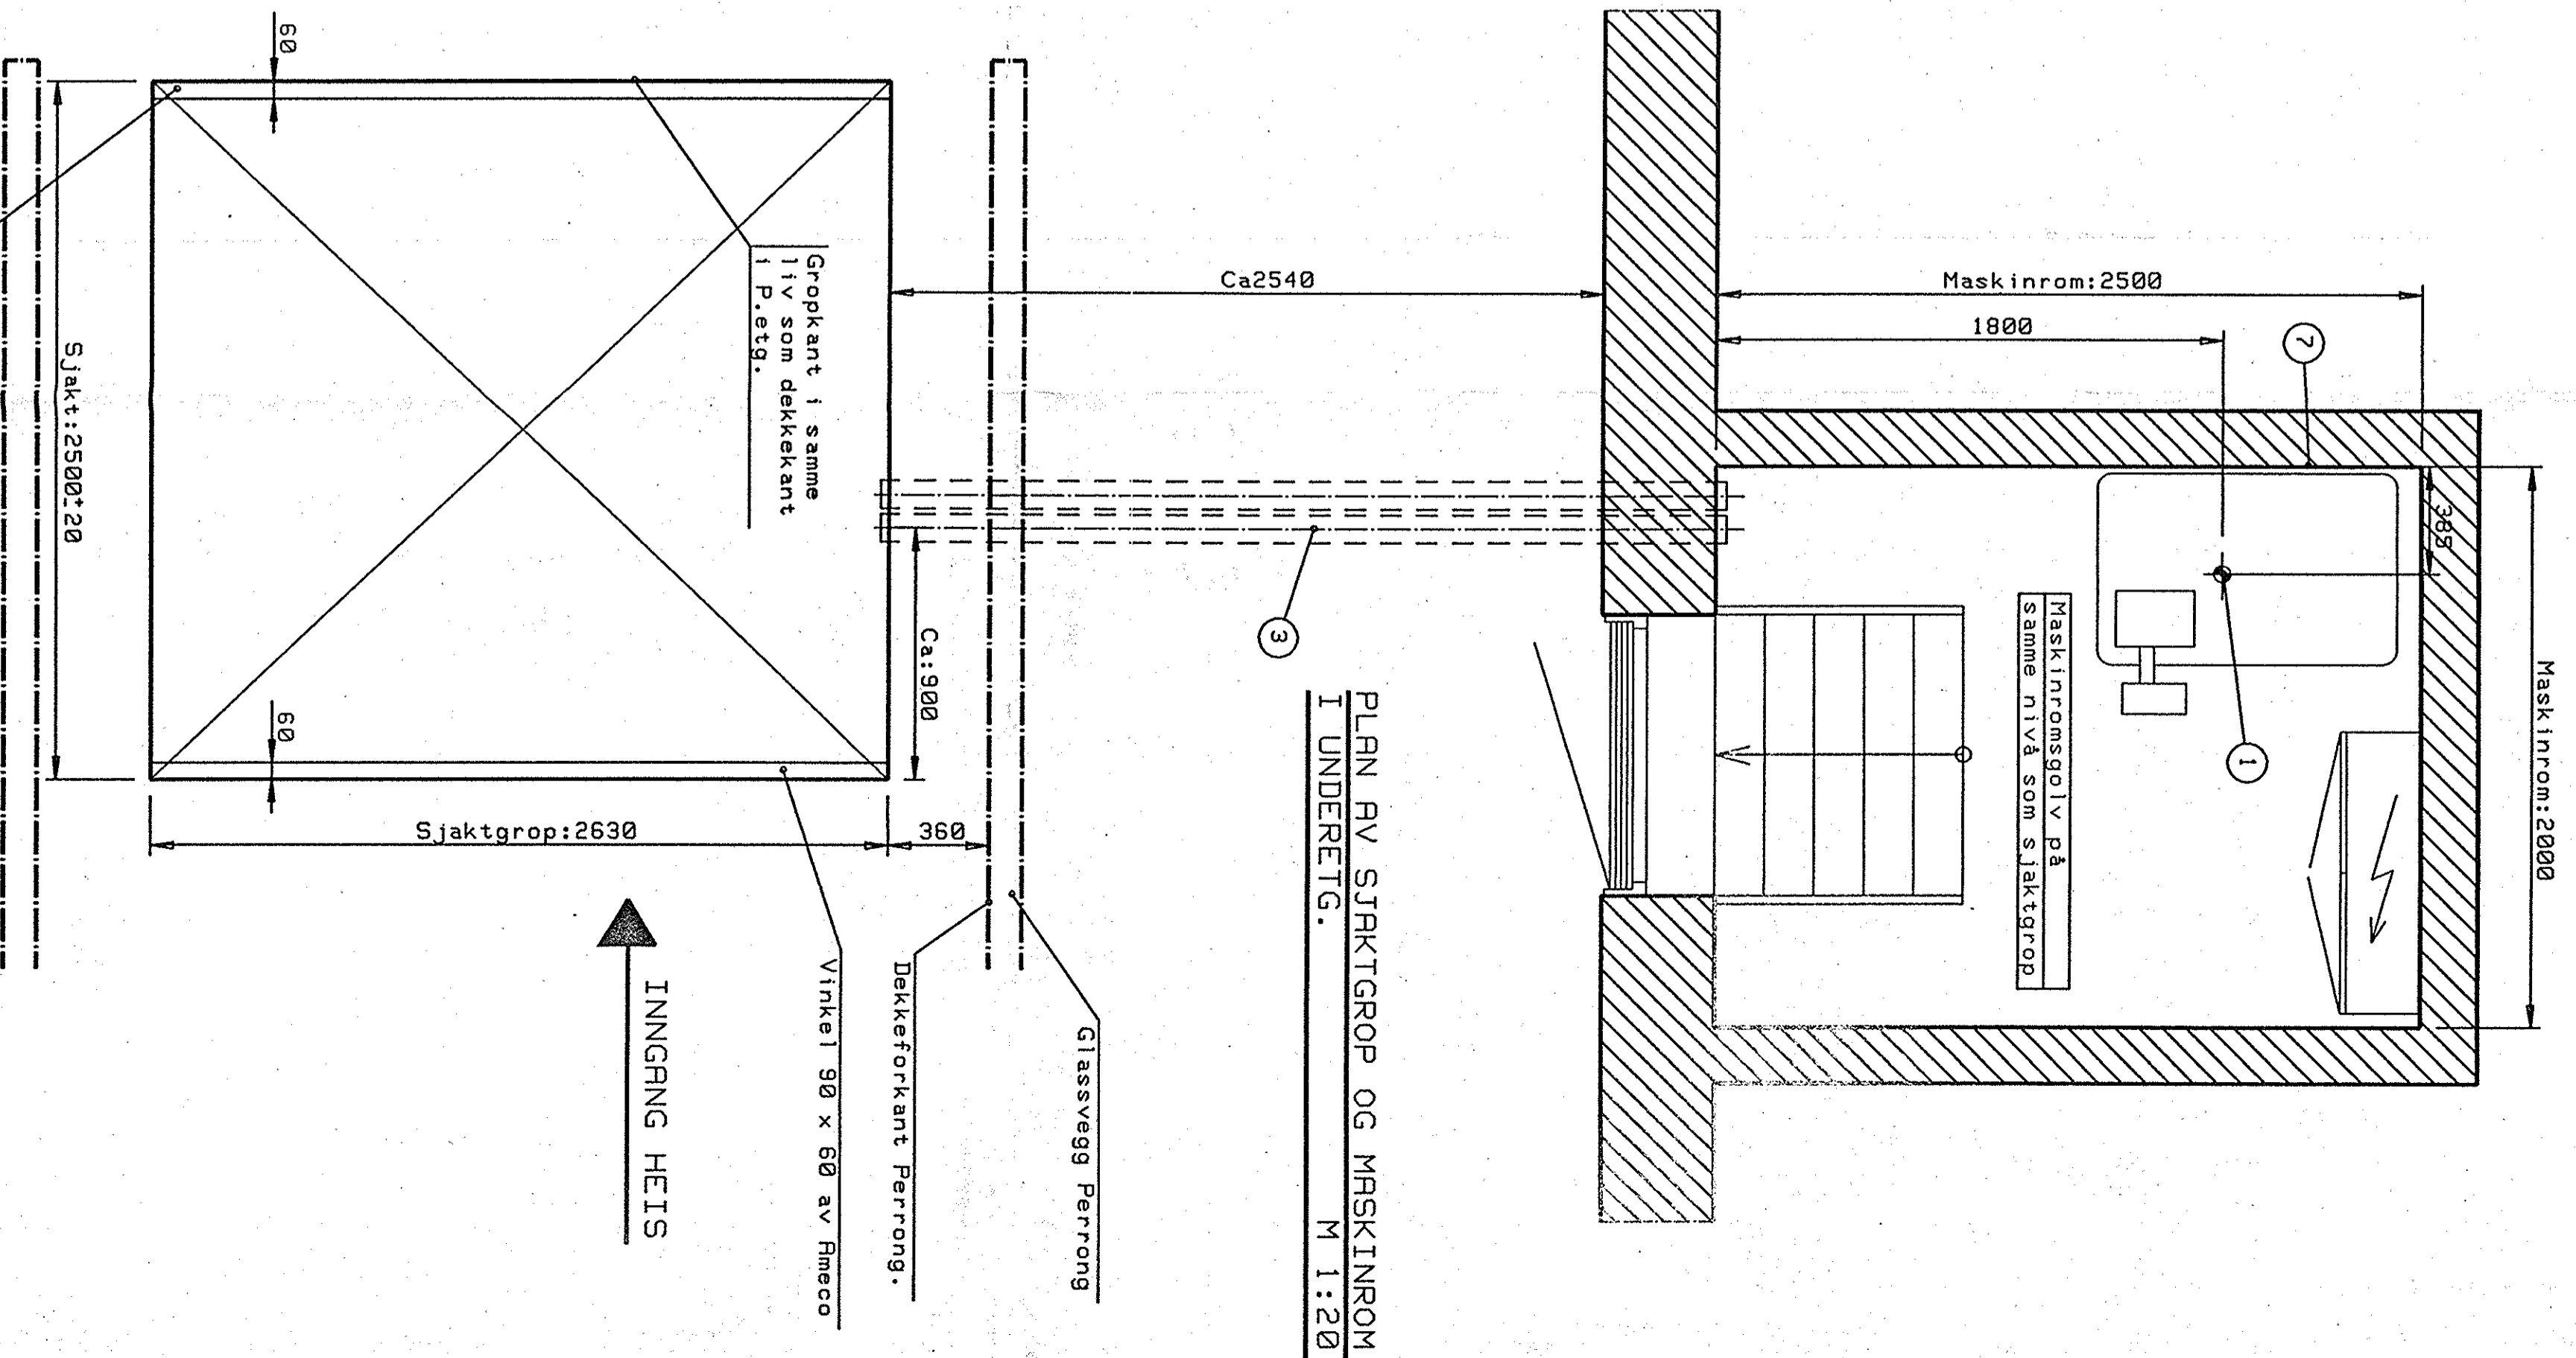

PLAN AV SJAKTGRUP OG MASKINROM  
I UNDERETG.  
M 1:20

Rev B: Maskinrom på samme nivå som sjaktgrupp 26/8-96 PJ  
Rev A: Sjakt flyttet 325mm fra vegg/revidert grup 6/8-96 PJ


Ant.	Beskrivelse	Pos	Tegning nr.	Mær.	Enhet	Tot.

Denne tegning er vår eiendom og må ikke kopieres eller overføres.  
I tillegg pers. uten vår stillingsrett, et bruk eller mottatt med hensyn til.

LILLESTRØM STRASJON HEIS 3

Omnr.: 303193 SJAKTTEGNING

Arkiv nr.: 10 070 052

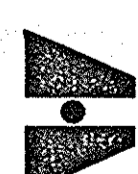

AMECO HEISAS  
Nydelan Næringspark  
Postboks 4164  
1164 Oslo  
Tlf 63399400

Revisjon 1 R 3