



1 under etasje
1 : 100

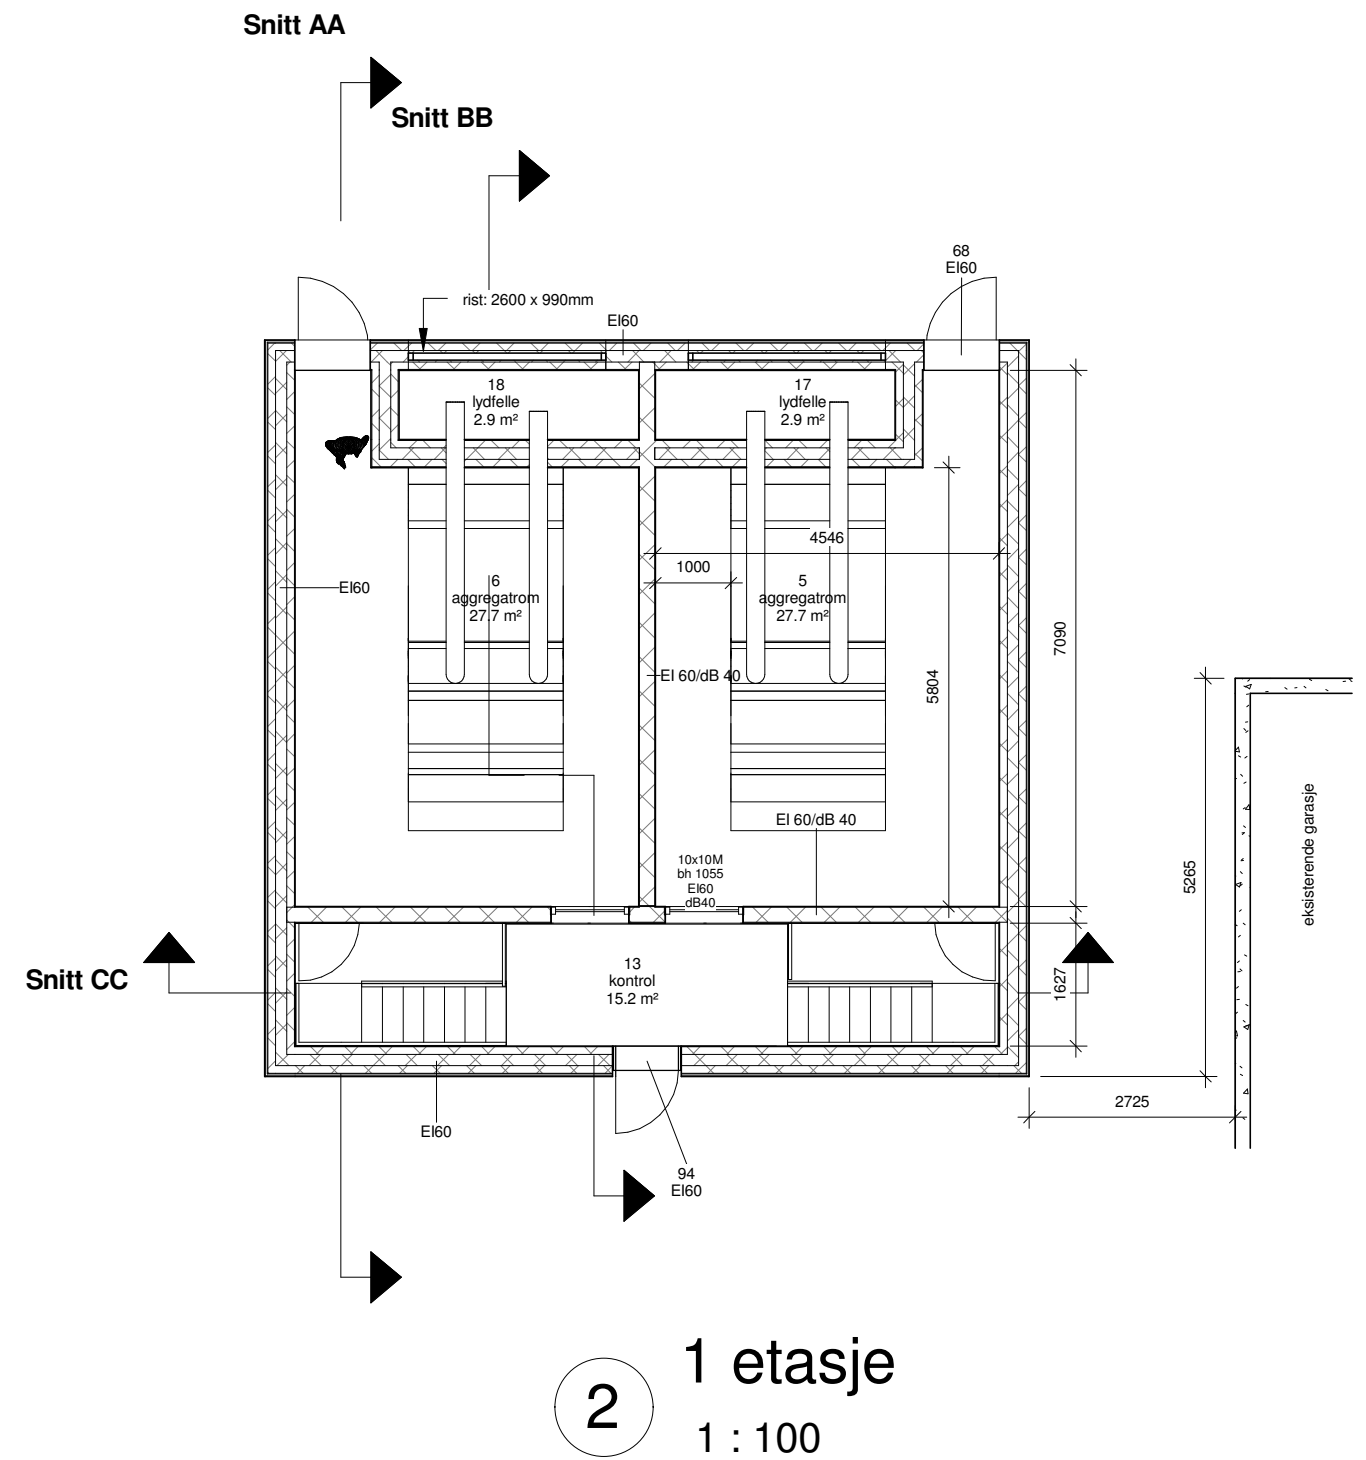

2 1 etasje
1 : 100

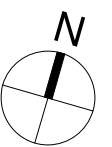

SKISSEPROSJEKT

AGGREGATROM

Nordlandssykehuset HF
avd. Lofoten sykehuset

U2 ARKITEKTER AS

Tollbugt, 9, Boks 575, 8001 Bodø
Tlf + 47 991 60352 / + 47 412 84133
e-post: post@u2arkitekter.no

Målestokk	Dato	Tegnet	Kontr
1 : 100	03.01.14	RDB	

PLANER

Tegning nr - rev .nr
AP 111-0