


1

### Snitt AA


1 : 100

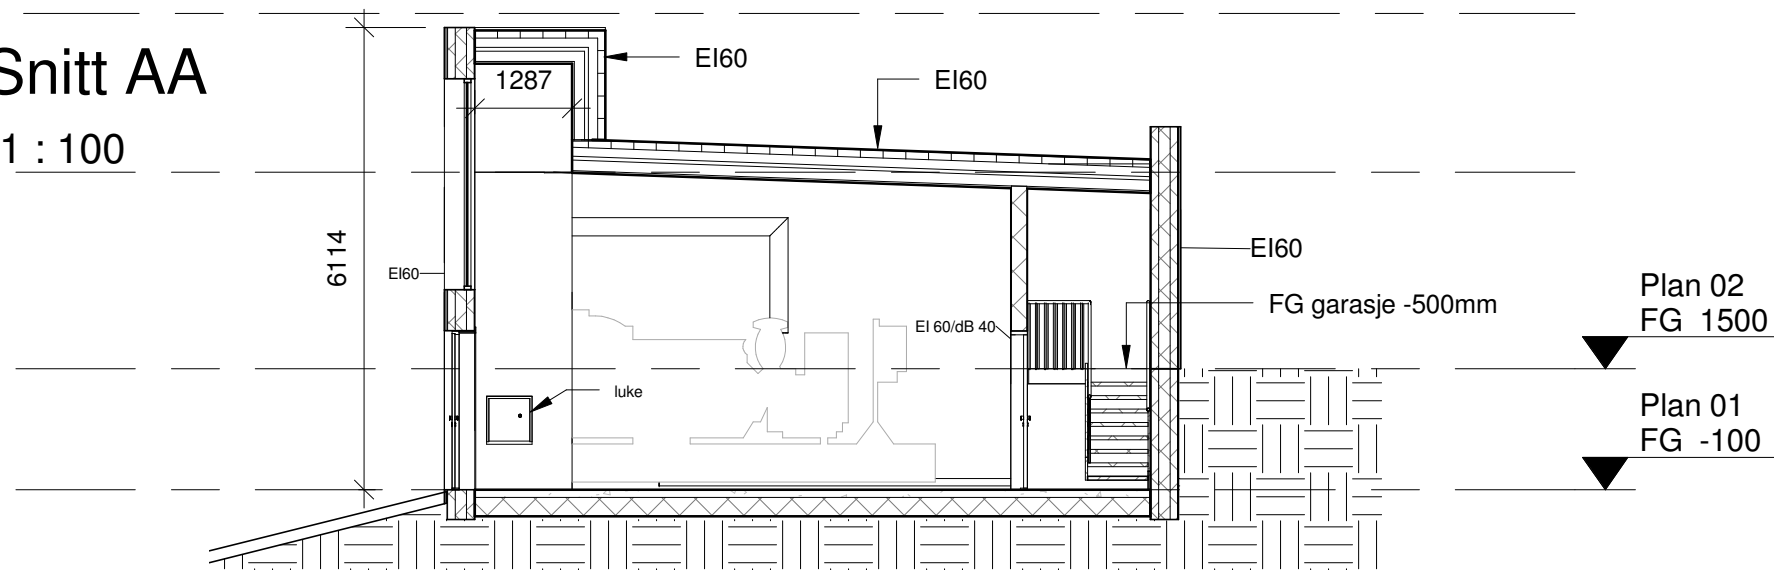

2

### Snitt BB


1 : 100

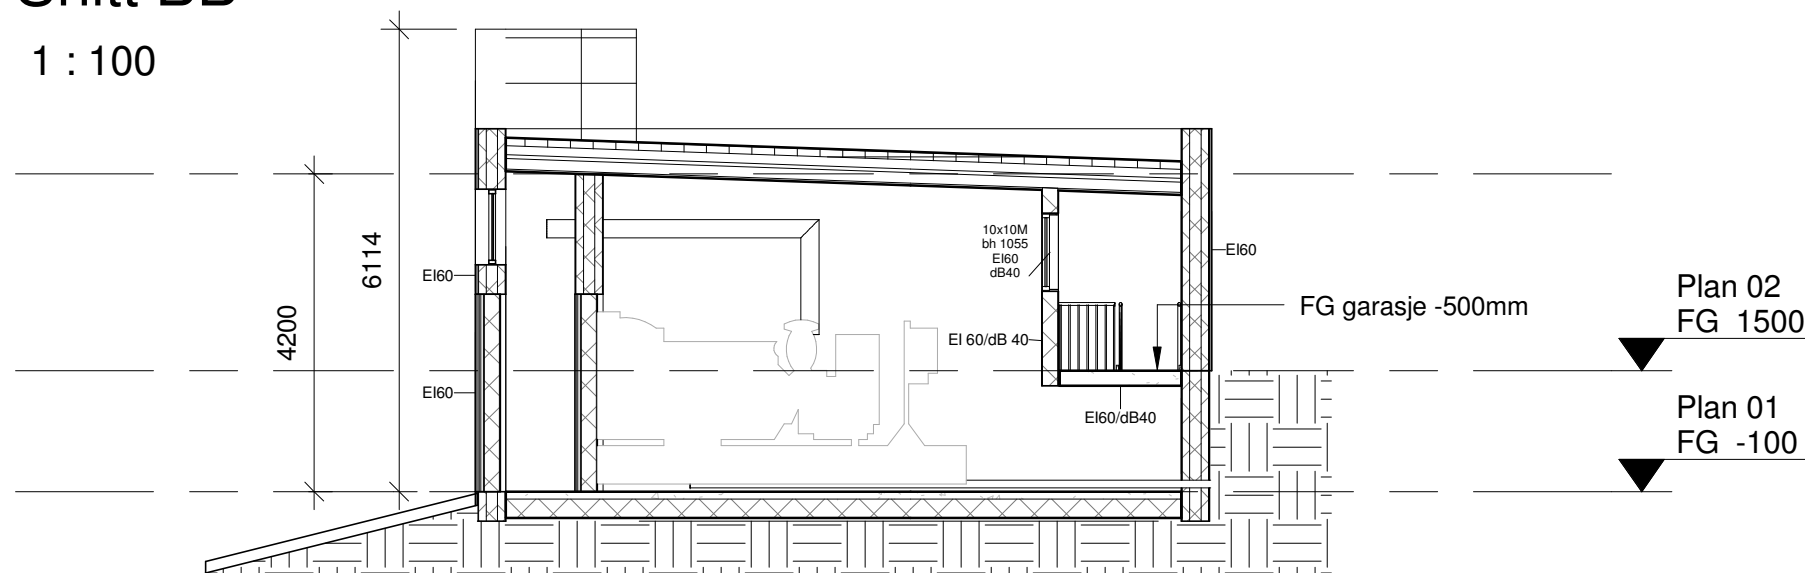

3

### Snitt CC

1 : 100

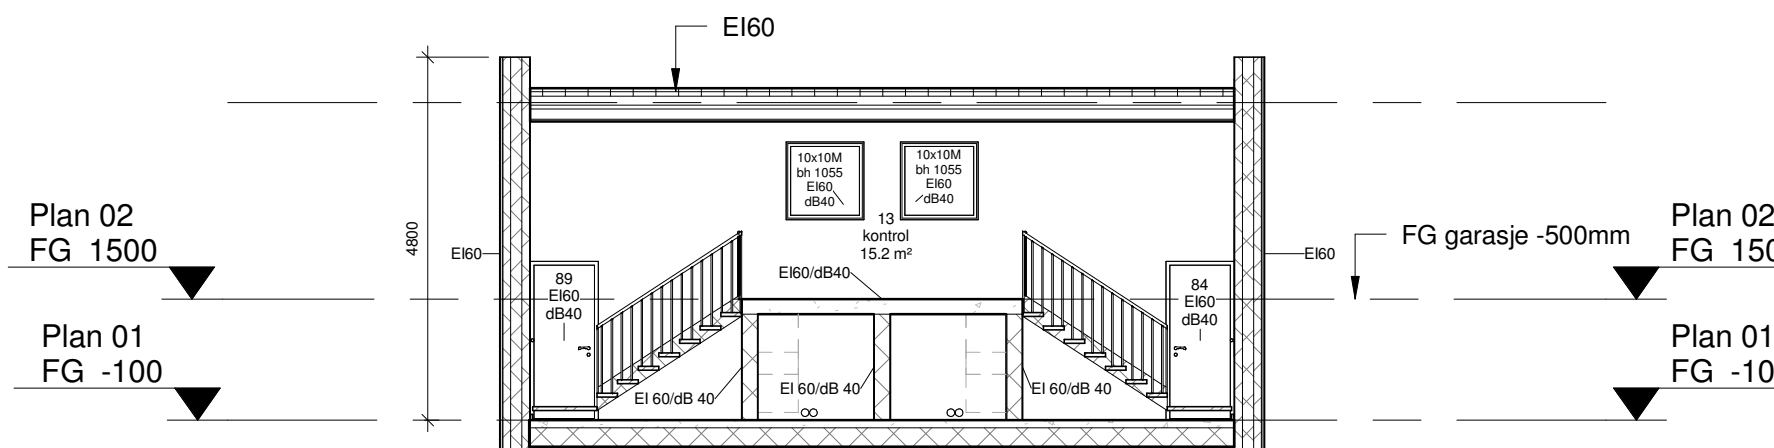

SKISSEPROSJEKT

AGGREGATROM

Nordlandssykehuset HF  
avd. Lofoten sykehuset

**U2 ARKITEKTER AS**

Tollbugt, 9, Boks 575, 8001 Bodø  
Tlf + 47 991 60352 / + 47 412 84133  
e-post: post@u2arkitekter.no

Målestokk Dato Tegnet Kontr  
1 : 100 03/01/14 RDB

SNITT  
AA, BB & CC

Tegning nr - rev .nr  
AS 200-0