


Tegningsnummer: **AS 01** Revisjon:

Rev.	Tekst:	Rev.dato:	Kontr.

ARK	Asplan Viak AS Østervågkaien 1a, 4006 Stavanger	Tlf. 90 04 22 13 E-post: thorir.helgason@asplanviak.no
RIB	Procon Stavanger AS Sverdrupgate 23, 4007 Stavanger	Tlf. 91 56 90 90 E-post: amb@procon-stavanger.no
RIV	Sweco AS Auglendsmyrå 3, 4016 Stavanger	Tlf. 92 89 81 92 E-post: rolf.sunde@sweco.no
RIE	Mjelde og Johannesen AS Auglendsmyrå 6, 4016 Stavanger	Tlf. 91 88 61 05 E-post: se@mjeldejoh.no
RIBr	Asplan Viak AS Sandvika	Tlf. 91 83 93 14 E-post: wencheflo.haug@asplanviak.no

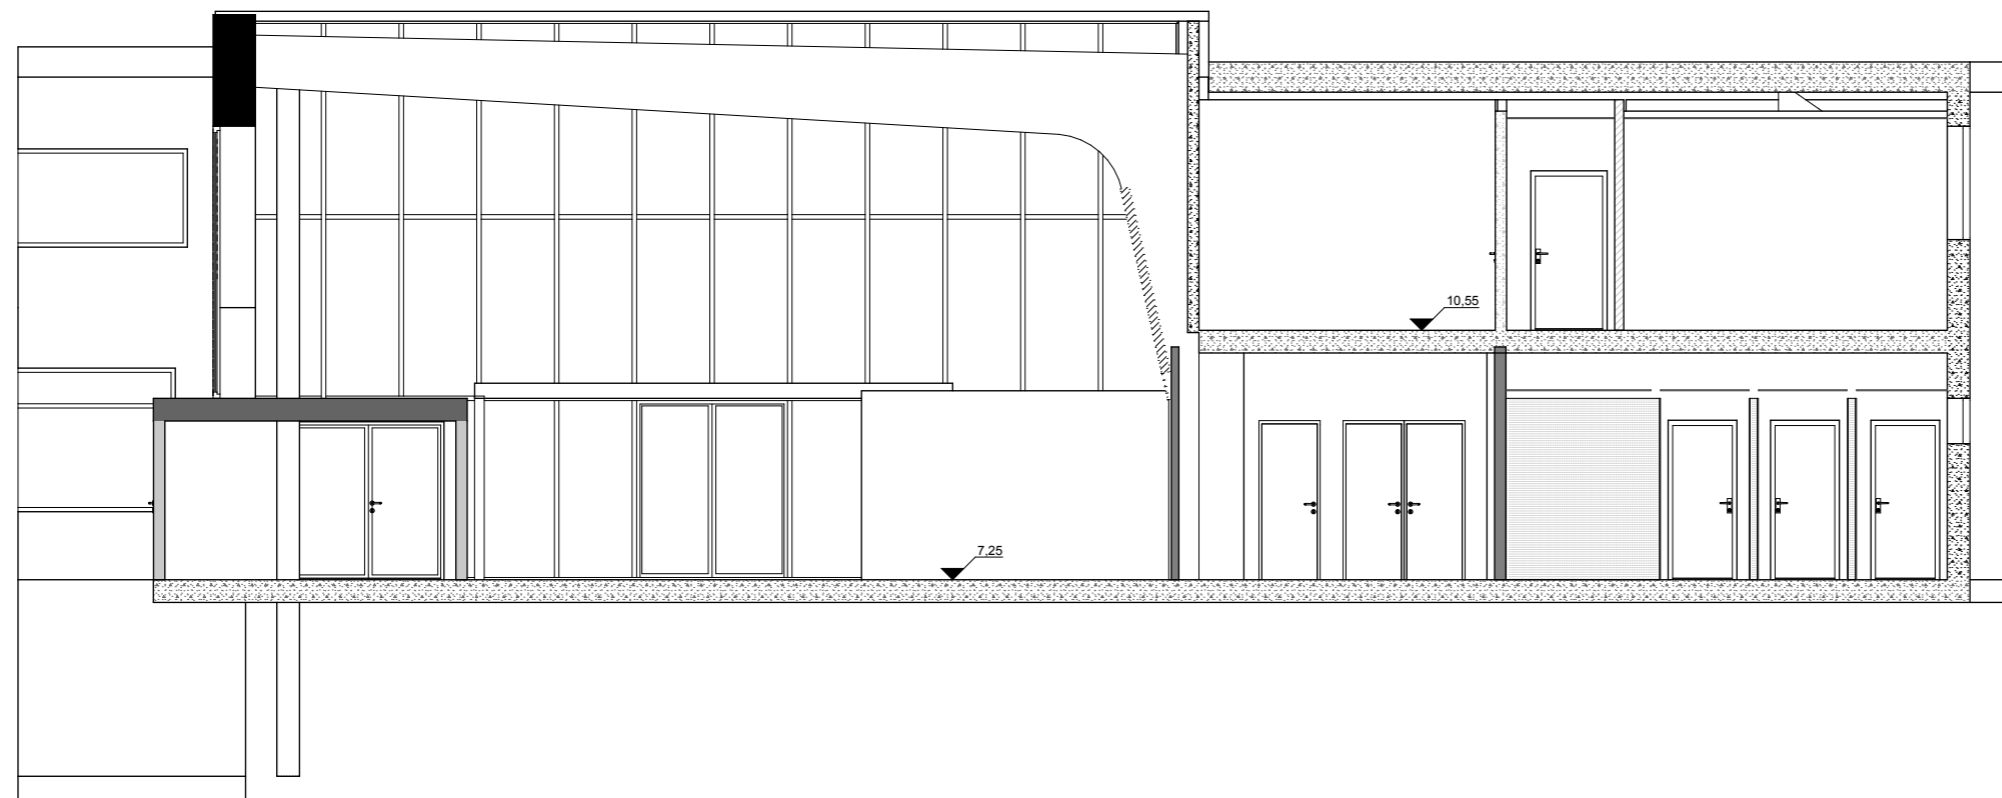

Forprosjekt



Prosjekt:
Stavanger stasjon
Oppdragsgiver:
ROM Eiendom as

Snitt B

Oppdragsleder: TH	Tegn: EK	Målestokk: 1:100/A3
Oppdragsnr.: 530770	Kontr.: HK	Dato: 06.03.2014
Tegn. nr.: AS 01		Rev.:
Fag Type Etg.	Løpenr.	