


- Males S 1005 Y20R
- Males S 0300- N
- Hvit flis 20x20, DIN EN 14411, Blla - eller bedre
Alternativt: Fibo Trespo badromspanel - hvit

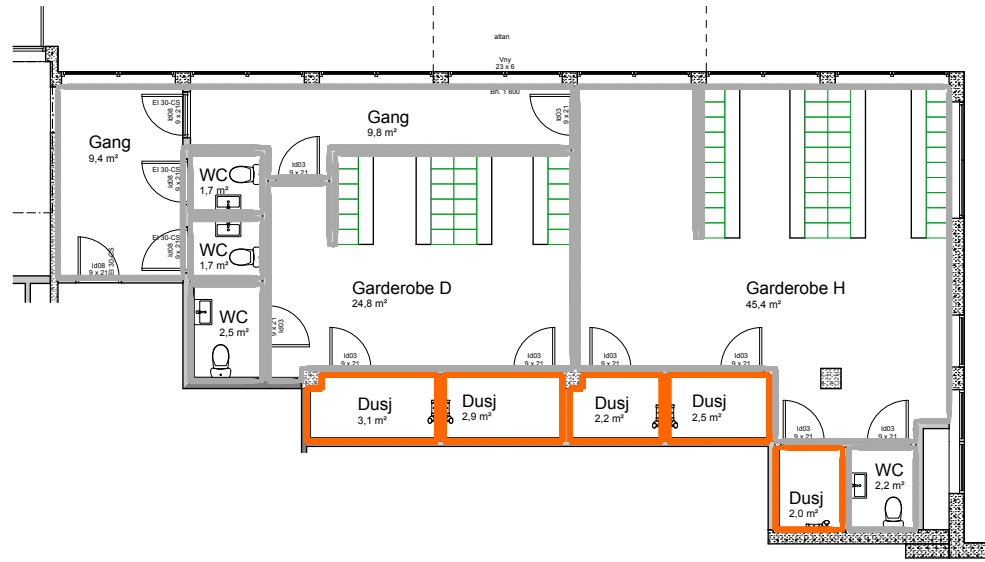

- Hvit flis 20x20, DIN EN 14411, Blla - eller bedre
Alternativt: Fibo Trespo baderomspanel - hvit
- Males S 0300-N

Tegningsnummer: AV 01		Revisjon:	
Rev.	Tekst:	Rev.dato:	Kontr.

ARK	Asplan Viak AS Østervågkaien 1a, 4006 Stavanger	Tlf. 90 04 22 13 E-post:thorir.helgason@asplanviak.no
RIB	Procon Stavanger AS Sverdrupsgate 23, 4007 Stavanger	Tlf. 91 56 90 90 E-post: amb@procon-stavanger.no
RIV	Sweco AS Auglendsmyrå 3, 4016 Stavanger	Tlf. 92 89 81 92 E-post: rolf.sunde@sweco.no
RIE	Mjelde og Johannesen AS Auglendsmyrå 6, 4016 Stavanger	Tlf. 91 88 61 05 E-post: se@mjeldejoh.no
RIBr	Asplan Viak AS Sandvika	Tlf. 91 83 93 14 E-post:wenchefflo.haug@asplanviak.no

Forprosjekt



Prosjekt:
Stavanger stasjon
Oppdragsgiver:
ROM Eiendom as

Veggbehandling 1. og 2. etasje

Oppdragsleder: TH	Tegn: EK	Målestokk: 1:150/A3
Oppdragsnr.: 530770	Kontr.: HK	Dato: 06.03.2014
Tegn. nr.: AV 01	Fag Type Etg.	Rev.
	Løpenr.	