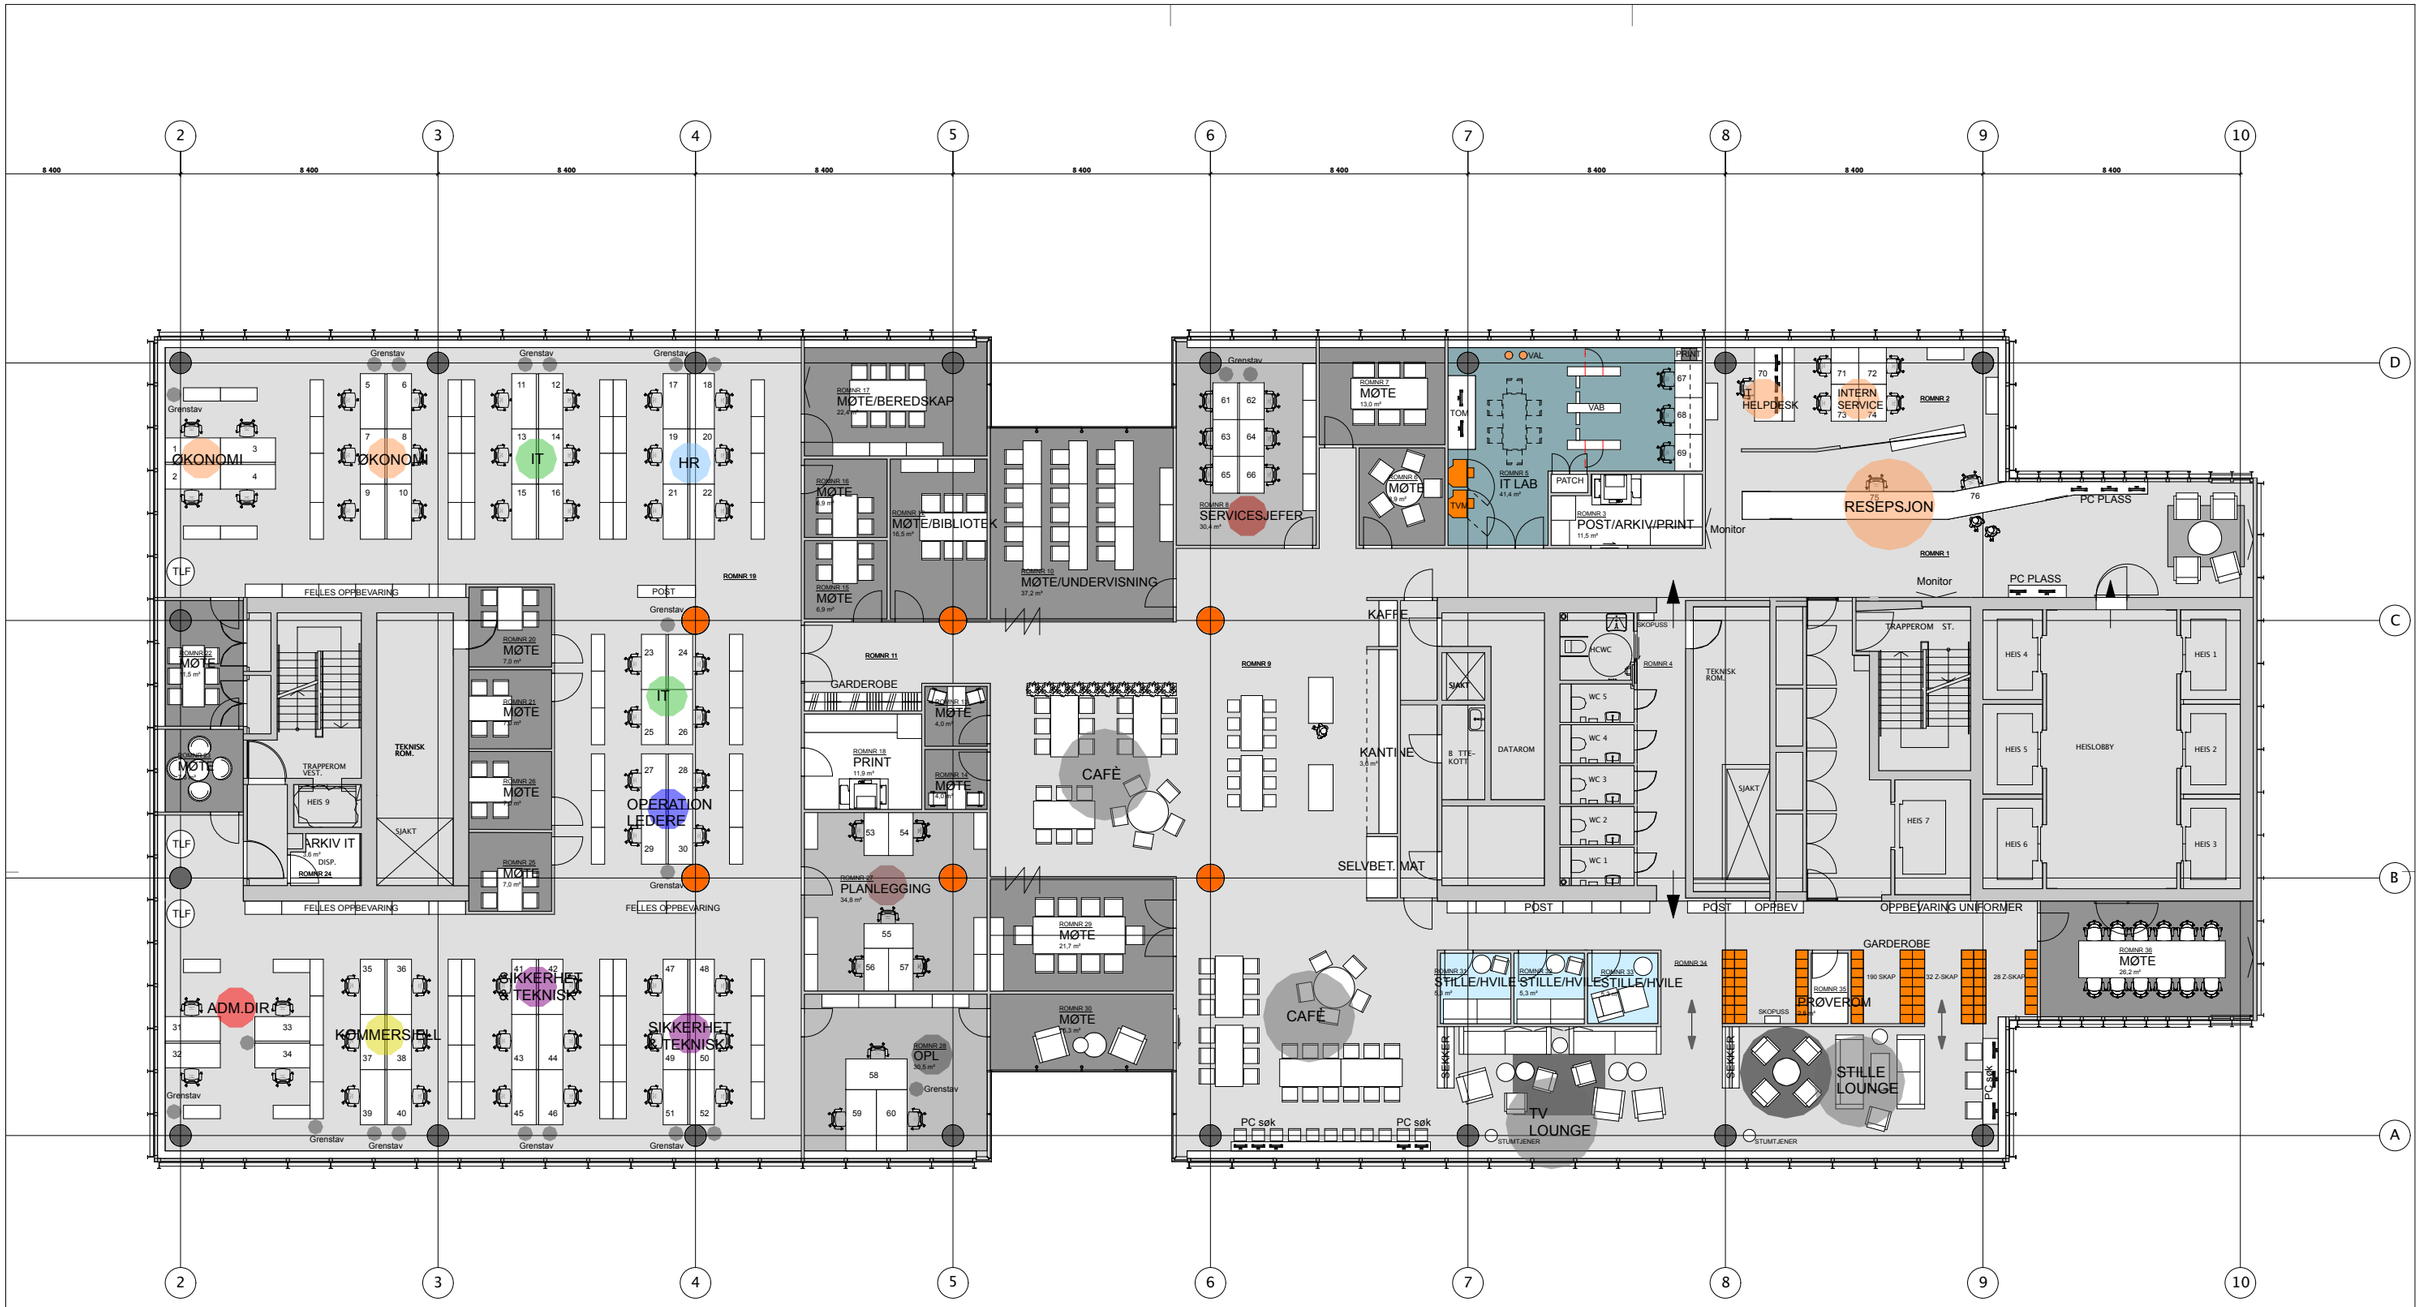

ANTALL ARB.PLASSER I TEAMBASERT LANDSKAP:	46	NB! ALLE HAR MINIMUM ET SKAP	ANTALL STILLEROM/HVILEROM:	3	ANTALL GARDEROBE 30x40x30 (5 i høyden):	190 SKAP
ANTALL DISPONIBLE ARB.PL. I LANDSKAP:	6	TIL PERSONLIG OPPBEVARING	ANTALL SMÅ MØTEROM:	13	ANTALL GARDEROBE Z-SKAP:	60 SKAP
ANTALL ARB.PLASSER I TEAMKONTOR:	13	MED LÅSBAR DEL OG PLASS TIL	ANTALL STORE MØTEROM:	4		
ANTALL DISPONIBLE ARB.PLASSER I TEAMKONTOR:	1	VEST/JAKKE.	ANTALL MØTEROM/BIBLIOTEK:	1	GJESTEGARDEROBER: KNAGGER	
ANTALL ARB.PLASSER I RESEPSJONSOMRÅDE:	7		MØTEROM IT LAB:	1	PÅ HVERT MØTEROM	
ANTALL ARB.PLASSER IT LAB:	3					
TOTALT ANTALL ARB.PLASSER:	76	KAPASITET I CAFÈ: 70 STK (+5 PC)	TOTALT ANTALL MØTEROM/STILLEROM:	22	ANTALL POSTHYLLER (FORDELT PÅ 2 OMRÅDER):	330 HYLLER

scenario
INTERIØR · ARKITEKTUR · DESIGN

AS Scenario Interiørarkitekter MNIL
Pilestredet 75C,
0354 Oslo
Tlf 22 93 12 50
www.scenario.no

NB! ALLE MÅL MÅ KONTROLLERES PÅ STEDET

Tiltakshaver Flytoget AS, ved Åge Pedersen	Tlf • fax 23 15 90 51
Arkitekt Arkitekt	Tlf #ARK tlf/fax

Denne tegning omfattes av åndsverksloven. Den kan ikke reproduseres eller kommuniseres til andre uten skriftlig tillatelse fra AS Scenario.

Tiltak "Felles hjem"	Prosjekt nr. 2009075	Sign. TO	KS JB	Rev.
Tegning staus Tilbudstegning		Dato opprettet 15.12.2009	Mål 1:200	
Tegning AREALDISPONERING		Tegn. nr 101		

Filnavn: *20100225 Plantegninger Flytoget.pln*