


N:\S14\12514\1260\ID\AKT\Teknisk_Infrastruktur\AKT\B001-B007\Plantegninger.dwg - Tools - Plottet: 2014-03-31, 23:10:2 - LAYOUT = B001 - XREF = Kulturminner, Kabelelestat, Kabellestat, Telenor, Kongrunnlag

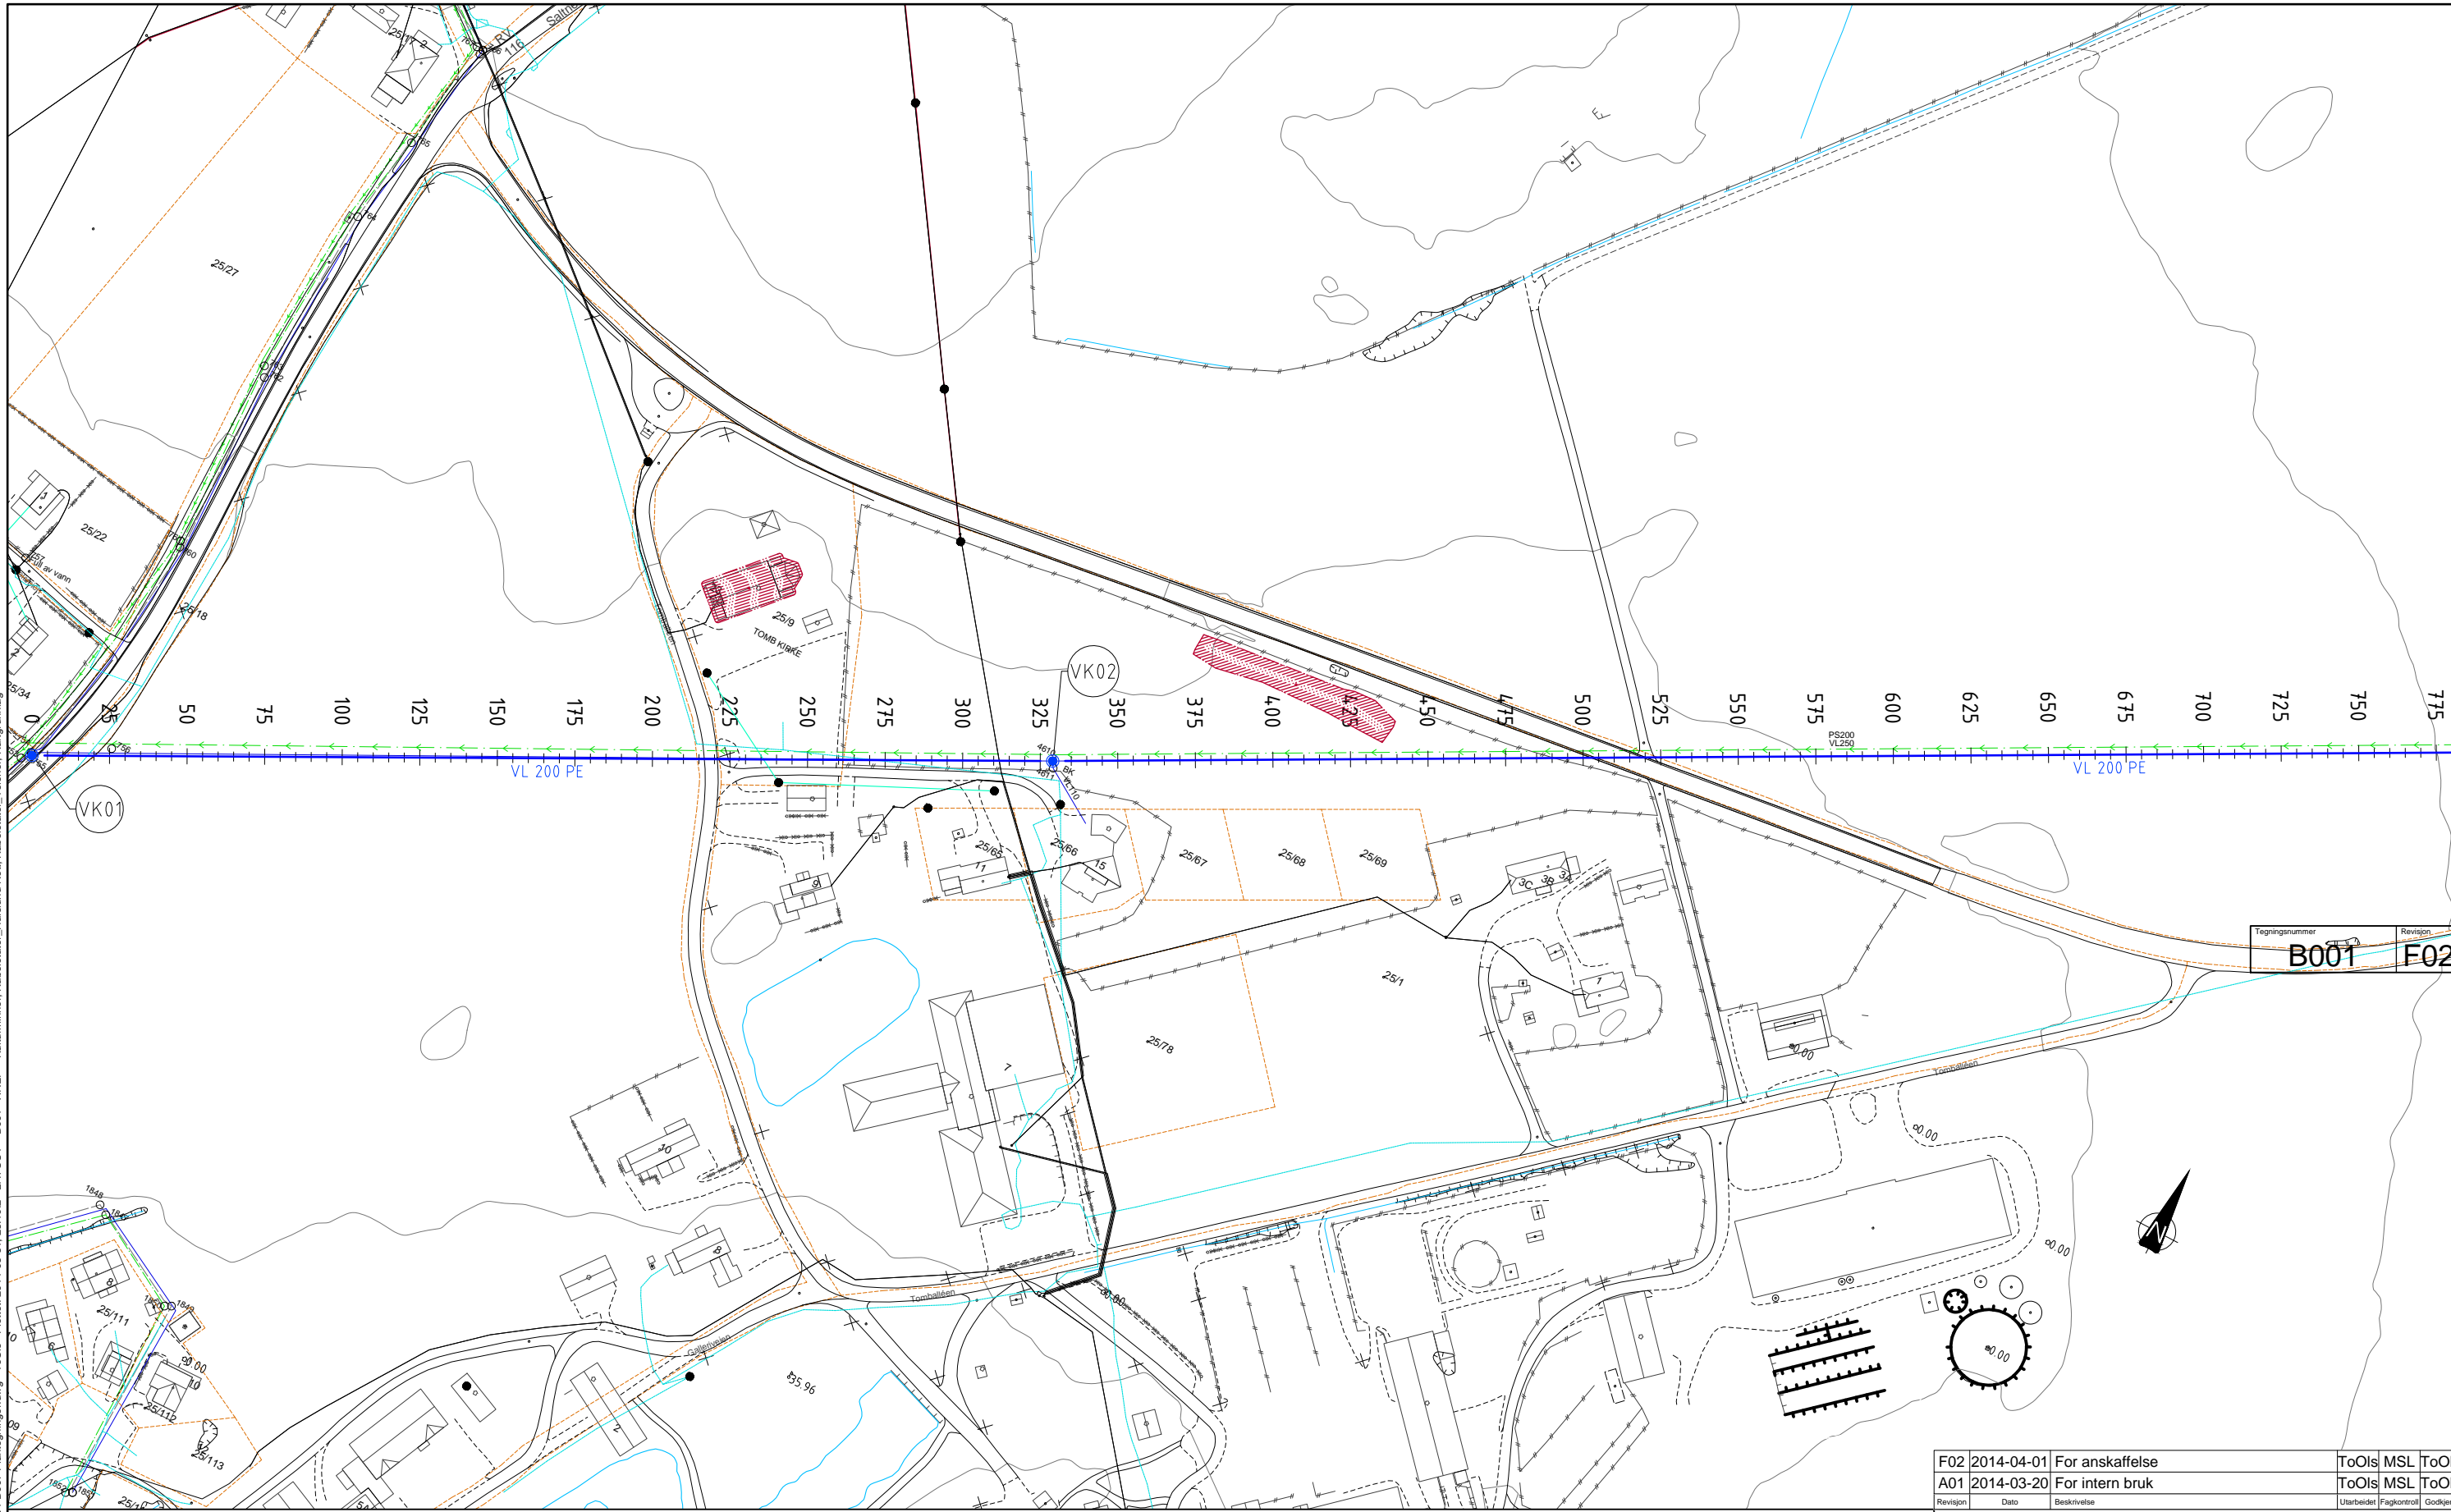

Tegningsnummer	Revisjon
B001	F02

FORKLARINGER

	Overvann		Teiggrensler		Overvann
	Spillvann		Høyspentkabel (luft)		Vann
	Vann		Telekabel (jord)		Kulturminner
	Pumpeledning		Teletrase (luft)		
	Spillvann				

ANVISNINGER

1. Alle eksisterende vann- og avløpsanlegg, kabelanlegg o.l. må påvises i grunnen før oppstart av anleggsarbeidene. Vist beliggenhet er kun veiledende
2. Vinkelendringer angitt på tegning er kun veiledende.
3. Trekkekräften for intrekking av ledning må være tilpasset leverandørens anvisninger
4. Alle ledninger ved gravegroper skal måles inn for å avdekke lavbrekk og høybrekk.

- Faseplaner:
1. VK03 til VK06 (1920m)
 2. VK01 til VK03 (1010m)
 3. VK06 til VK07 (1025m)
 4. VK09 til VK12 (525m), OPSJON

HENVISNINGER

1. Råde kommunes VA-norm med tilhørende VA/miljøblader
2. Teknisk beskrivelse
3. Kumtegninger H021-H024

F02	2014-04-01	For anskaffelse	ToOls	MSL	ToOls
A01	2014-03-20	For intern bruk	ToOls	MSL	ToOls
Revisjon	Dato	Beskrivelse	Utarbeidet	Fagkontroll	Godkjent

Dette dokumentet er utarbeidet av Norconsult AS som del av det oppdraget som fremgår nedenfor. Opphavsretten tilhører Norconsult AS. Dokumentet må bare benyttes til det formål som oppdragsavtalen beskriver, og må ikke kopieres eller gjøres tilgjengelig på annen måte eller i større utstrekning enn formålet tilsier.

Råde kommune	Målestokk (gjelder for A1 format)
	1:1000

Tomsletta
 Rehabilitering av vannledning
 Plantegning
 PEL 0-775

Norconsult	Oppdragsnummer	Tegningsnummer	Revisjon
	5141296	B001	F02