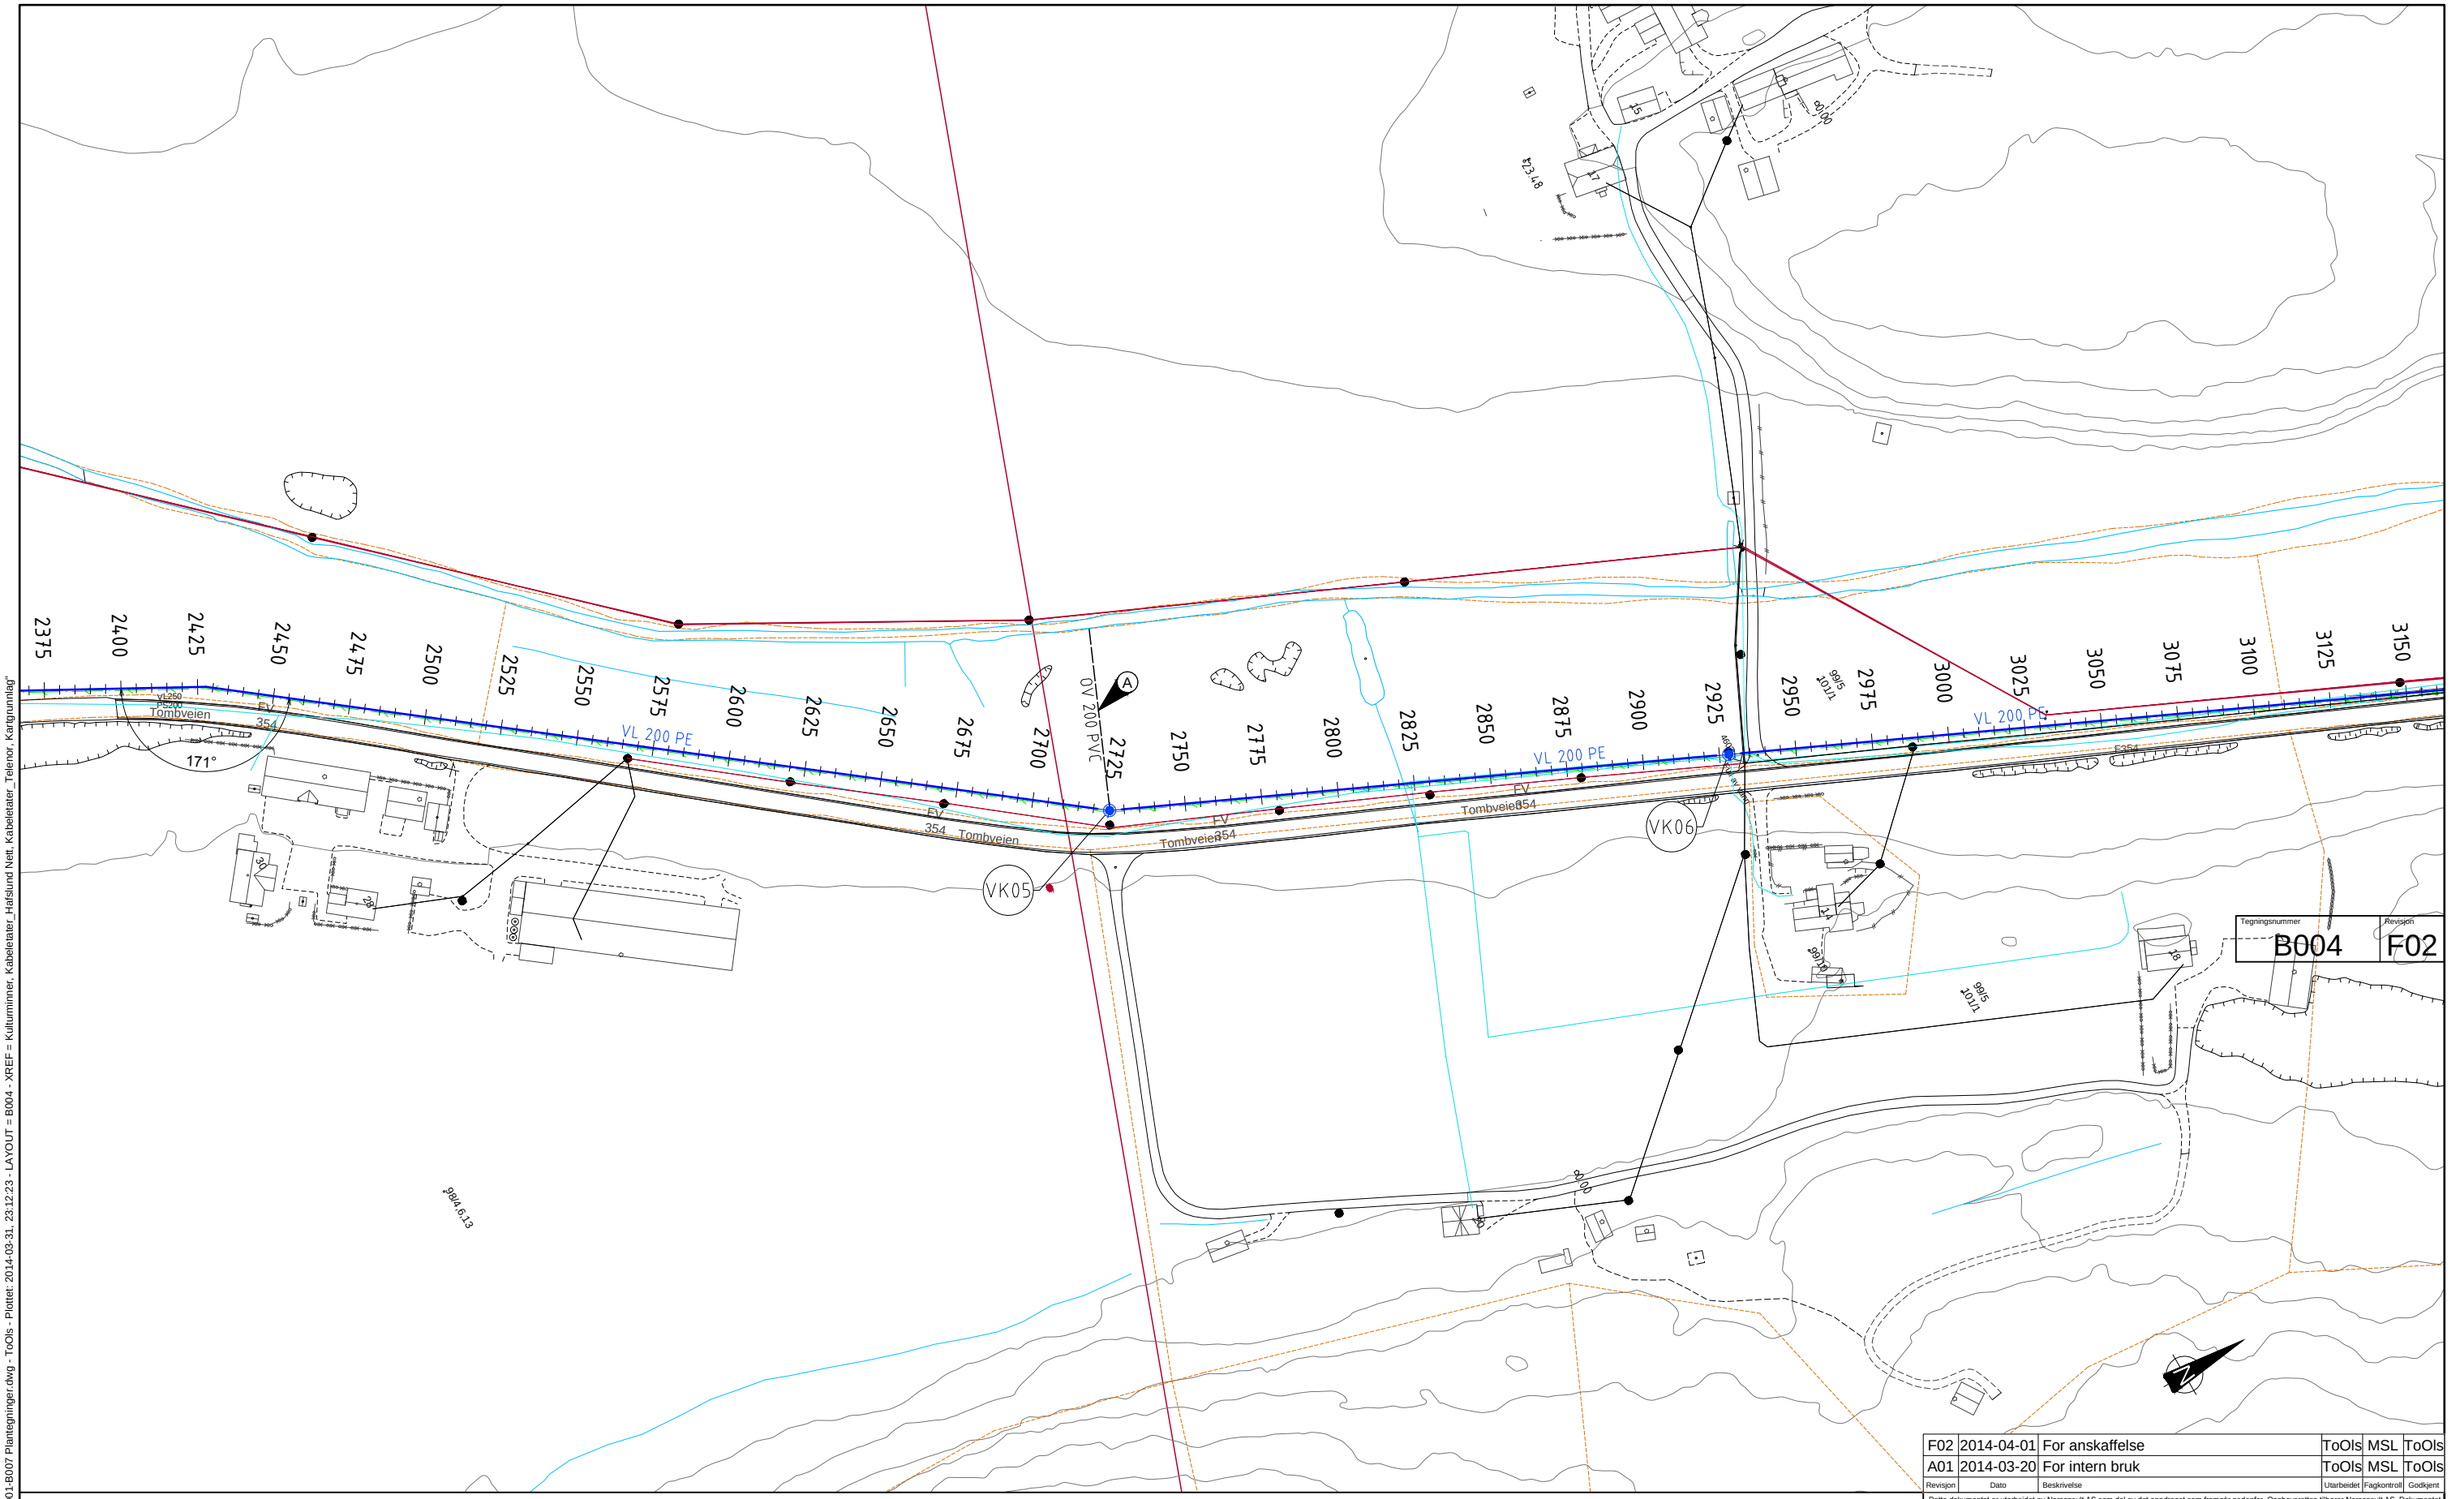

Revisjon	Dato	Beskrivelse	Utarbeidet	Fagkontroll	Godkjent
F02	2014-04-01	For anskaffelse	ToOls	MSL	ToOls
A01	2014-03-20	For intern bruk	ToOls	MSL	ToOls

Dette dokumentet er utarbeidet av Norconsult AS som del av det oppdraget som fremgår nedenfor. Opphavsretten tilhører Norconsult AS. Dokumentet må bare benyttes til det formål som oppdragsavtalen beskriver, og må ikke kopieres eller gjøres tilgjengelig på annen måte eller i større utstrekning enn formålet tilsier.

Råde kommune

Målestokk (gjelder for A1 format): 1:1000

Tombsletta
Rehabilitering av vannledning
Plantegning
PEL 2375 - 3150

Norconsult

Oppdragsnummer	Tegningsnummer	Revisjon
5141296	B004	F02

FORKLARINGER

Eksisterende anlegg

- Overvann
- Spillvann
- Vann
- Pumpeledning Spillvann
- Teiggrenser
- Høyspentkabel (luft)
- Telekabel (jord)
- Teletrase (luft)

Prosjektert VA

- Overvann
- Vann
- Kulturminner

ANVISNINGER

1. Alle eksisterende vann- og avløpsanlegg, kabelanlegg o.l. må påvises i grunnen før oppstart av anleggsarbeidene. Vist beliggenhet er kun veiledende
2. Vinkelendringer angitt på tegning er kun veiledende.
3. Trekkekraften for intrekking av ledning må være tilpasset leverandørens anvisninger
4. Alle ledninger ved gravegroper skal måles inn for å avdekke lavbrekk og høybrekk.

Faseplaner:
1. VK03 til VK06 (1920m)
2. VK01 til VK03 (1010m)
3. VK06 til VK07 (1025m)
4. VK09 til VK12 (525m), OPSJON

(A) Opsjon på drenering av vannkum til nærliggende bekk

HENVISNINGER

1. Råde kommunes VA-norm med tilhørende VA/miljøblader
2. Teknisk beskrivelse
3. Kumtegninger H021-H024

"N:\5141\25141296\DAK\Teknisk_Infrastruktur\Arkfil\B001-B007 Plantegninger.dwg - ToOls - Plotted: 2014-03-31, 23:12:23 - LAYOUT = B004 - XREF = Kulturminner, Kabeletater_Hafslund Nett, Kabeletater_Telenor, Kartgrunnlag"