


N:\S14\12514\260\ID\AKT\Teknisk_Infrastruktur\AKT\B007-B007 Plantegninger.dwg - Tools - Plottet: 2014-03-31 23:14:26 -LAYOUT = B007 -XREF = Kulturminner_Kabelstator_Teleonor_Kartgrunntag

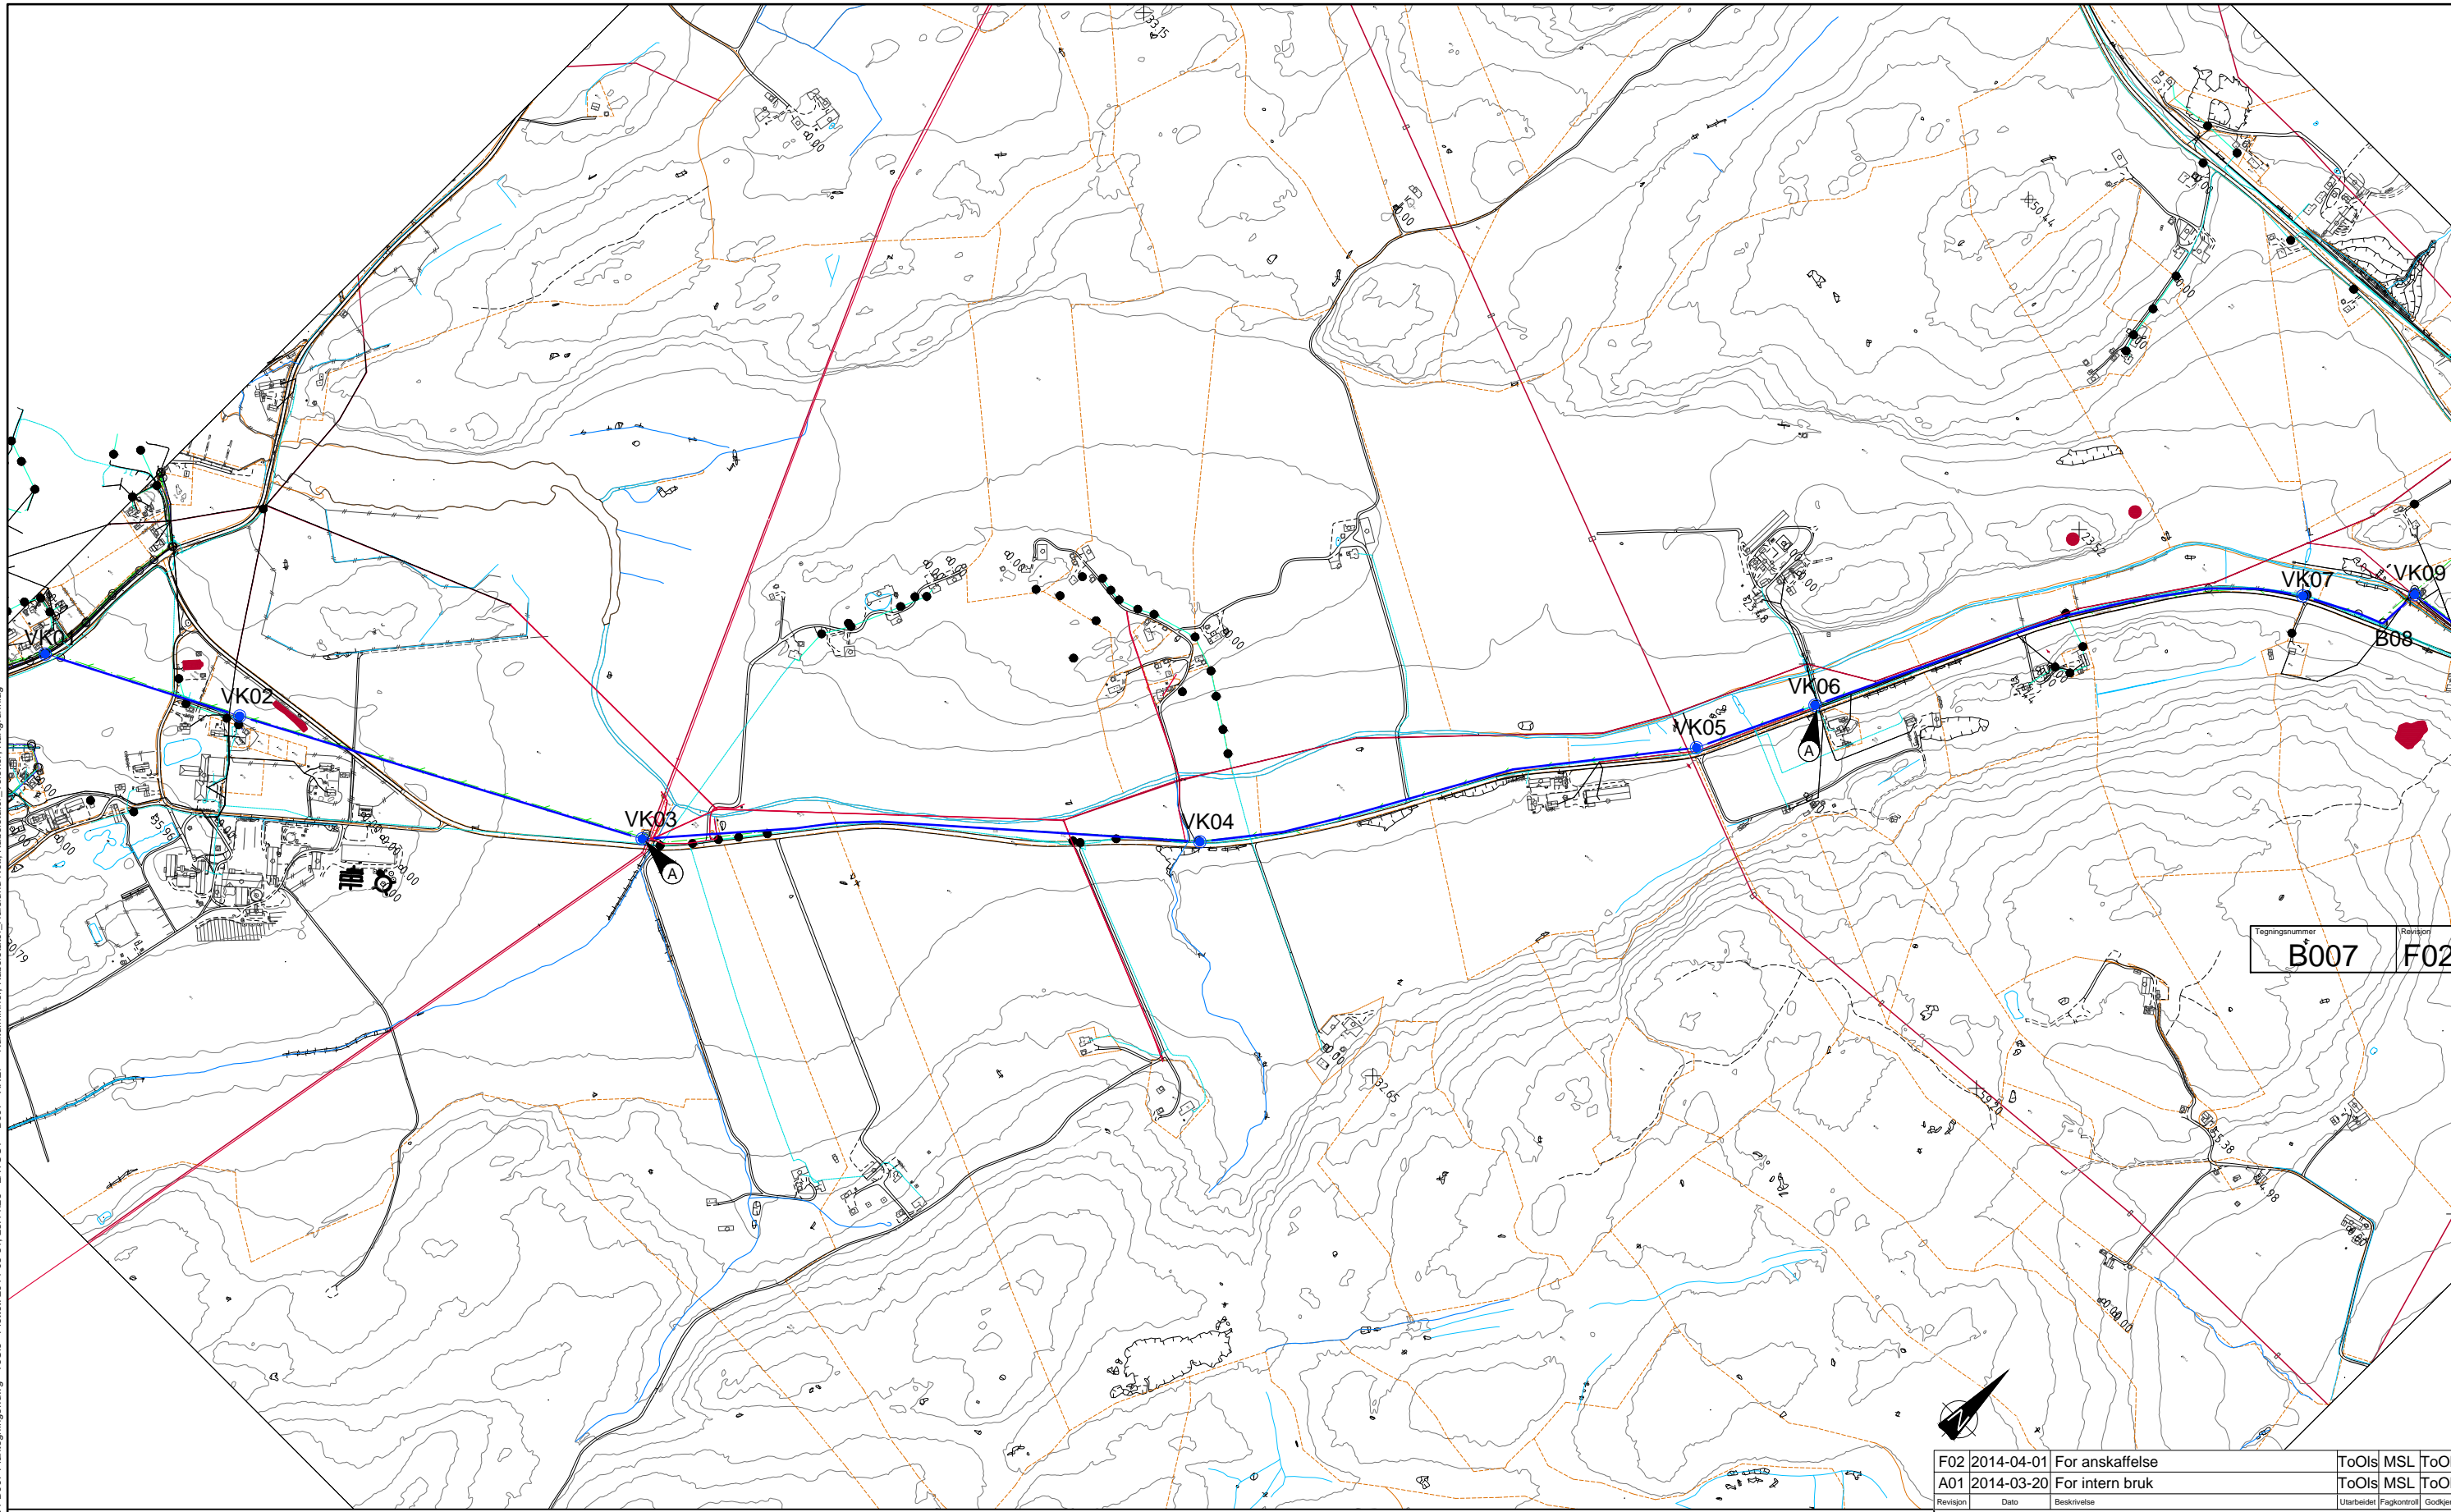

Tegningsnummer: B007
 Revisjon: F02

F02	2014-04-01	For anskaffelse	ToOls	MSL	ToOls
A01	2014-03-20	For intern bruk	ToOls	MSL	ToOls
Revisjon	Dato	Beskrivelse	Utarbeidet	Fagkontroll	Godkjent

Dette dokumentet er utarbeidet av Norconsult AS som del av det oppdraget som fremgår nedenfor. Opphavsretten tilhører Norconsult AS. Dokumentet må bare benyttes til det formål som oppdragsavtalen beskriver, og må ikke kopieres eller gjøres tilgjengelig på annen måte eller i større utstrekning enn formålet tilsier.

Målestokk (gjelder for A1 format): 1:5000

Råde kommune
 Tomsletta
 Rehabilitering av vannledning
 Oversiktstegning
 VK01 - VK 09

Norconsult	Oppdragsnummer: 5141296	Tegningsnummer: B007	Revisjon: F02
-------------------	-------------------------	----------------------	---------------

FORKLARINGER

	Overvann		Teiggrensler		Prosjektert VA		Overvann
	Spillvann		Høyspentkabel (luft)		Vann		Vann
	Vann		Telekabel (jord)		Kulturminner		Kulturminner
	Pumpeledning		Teletrase (luft)				
	Spillvann						

ANVISNINGER

- Alle eksisterende vann- og avløpsanlegg, kabelanlegg o.l. må påvises i grunnen før oppstart av anleggsarbeidene. Vist beliggenhet er kun veiledende.
 - Vinkelendringer angitt på tegning er kun veiledende.
 - Trekkekreften for intrekking av ledning må være tilpasset leverandørens anvisninger
 - Alle ledninger ved gravegrøper skal måles inn for å avdekke lavbrekk og høybrekk.
- Faseplaner:
 1. VK03 til VK06 (1920m)
 2. VK01 til VK03 (1010m)
 3. VK06 til VK07 (1025m)
 4. VK09 til VK12 (525m), OPSJON

Vannledningstrase mellom A-A ferdigstilles før 04.07.2014.

HENVISNINGER

- Råde kommunes VA-norm med tilhørende VA/miljøblader
- Teknisk beskrivelse
- Kumtegninger H021-H024